


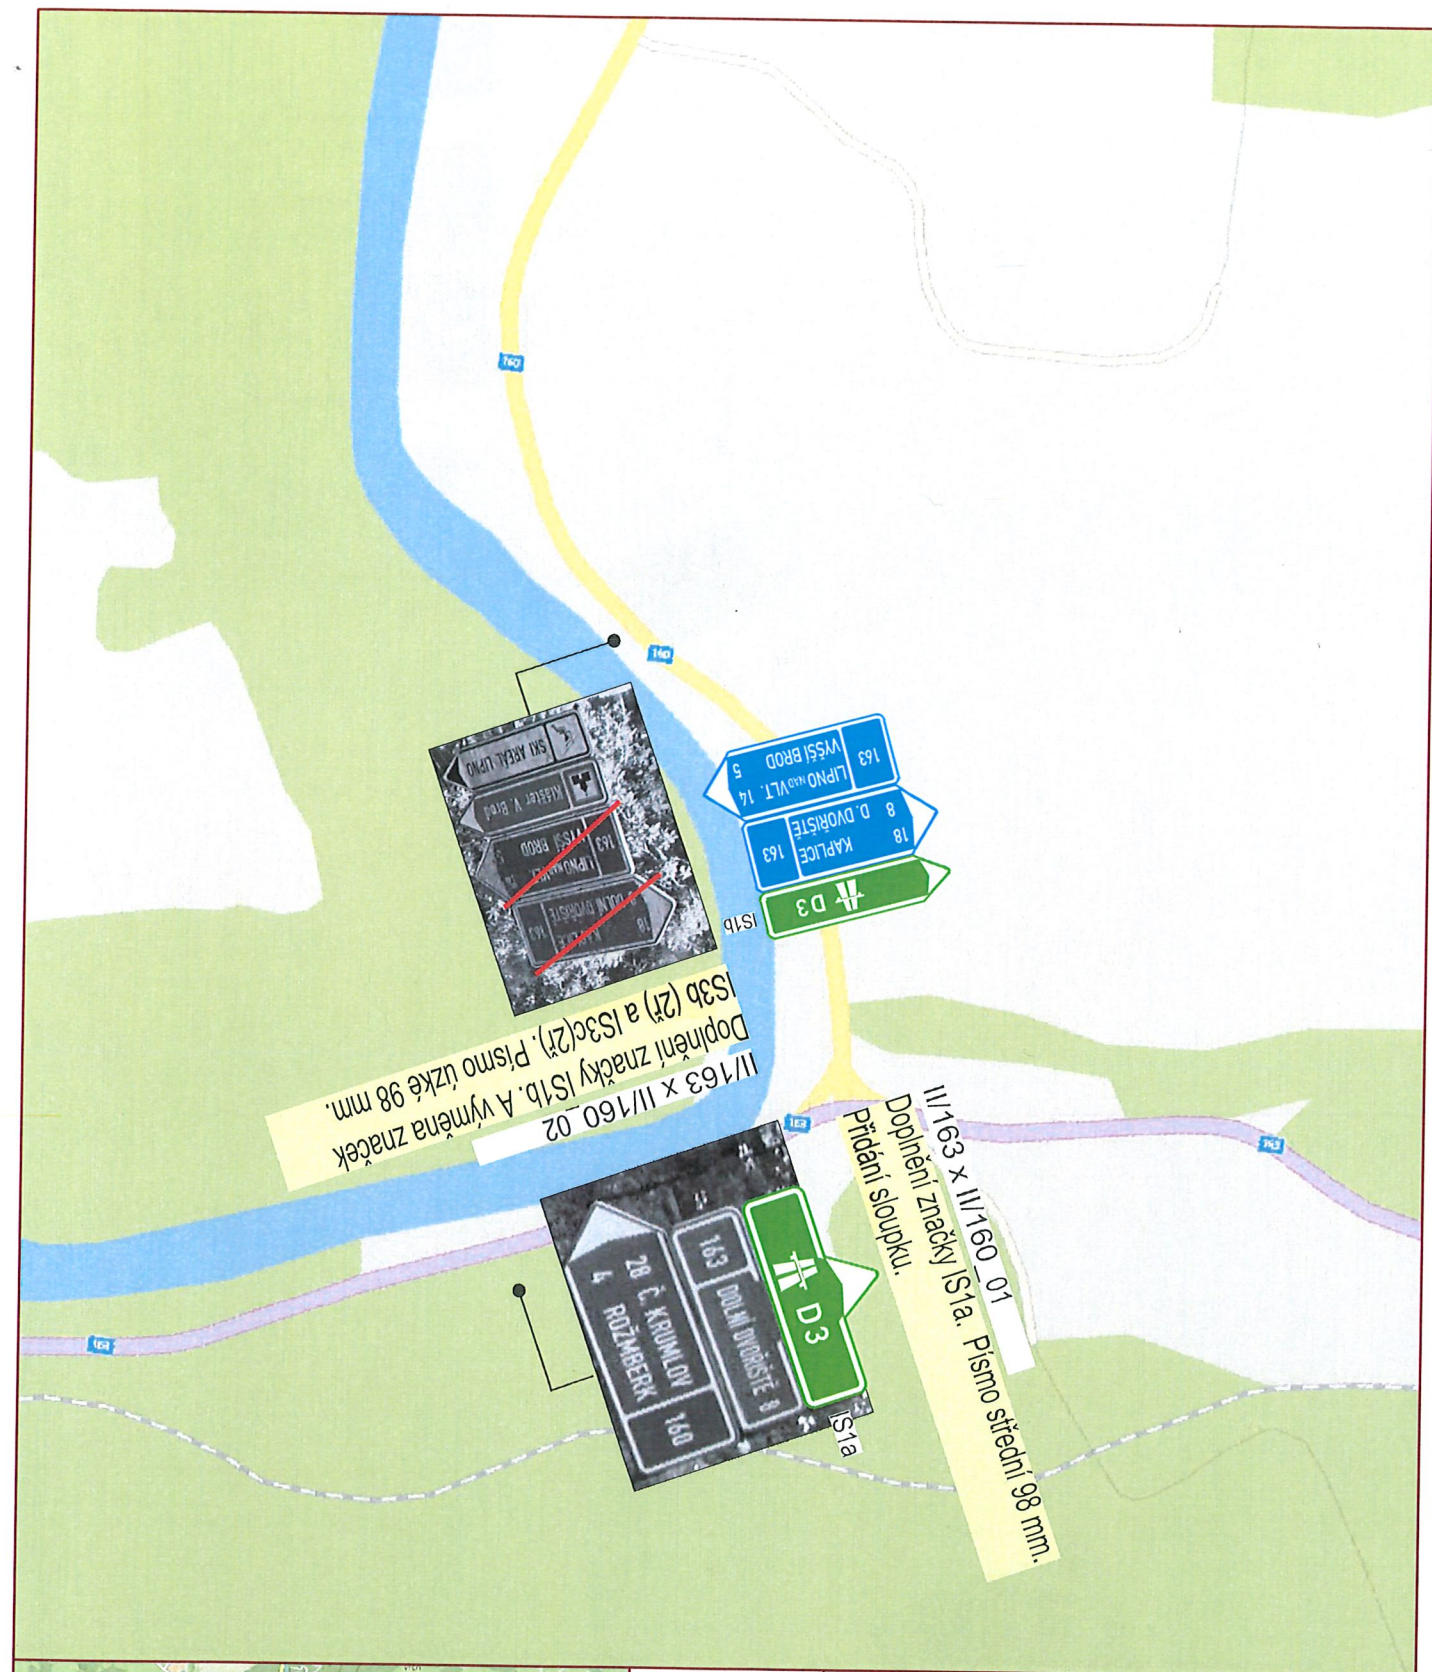

LEGENDA:

Stávající značka



SOBĚSLAV 23

Celá značka nová



SOBĚSLAV 23

M

MOTT
MACDONALD

Mott MacDonald CZ
Národní 984/15
110 00 Praha 1

Akce:

D3 - 0310/I-II, 0311, Úprava orientačního DZ nasávací oblasti, etapa projektu V.

Příloha:


Situace úpravy ODZ
II/163 x II/160

Stupeň:
PDPS

Datum:
10/2025

Měřítko:
1:5000

Číslo přílohy:
2.2

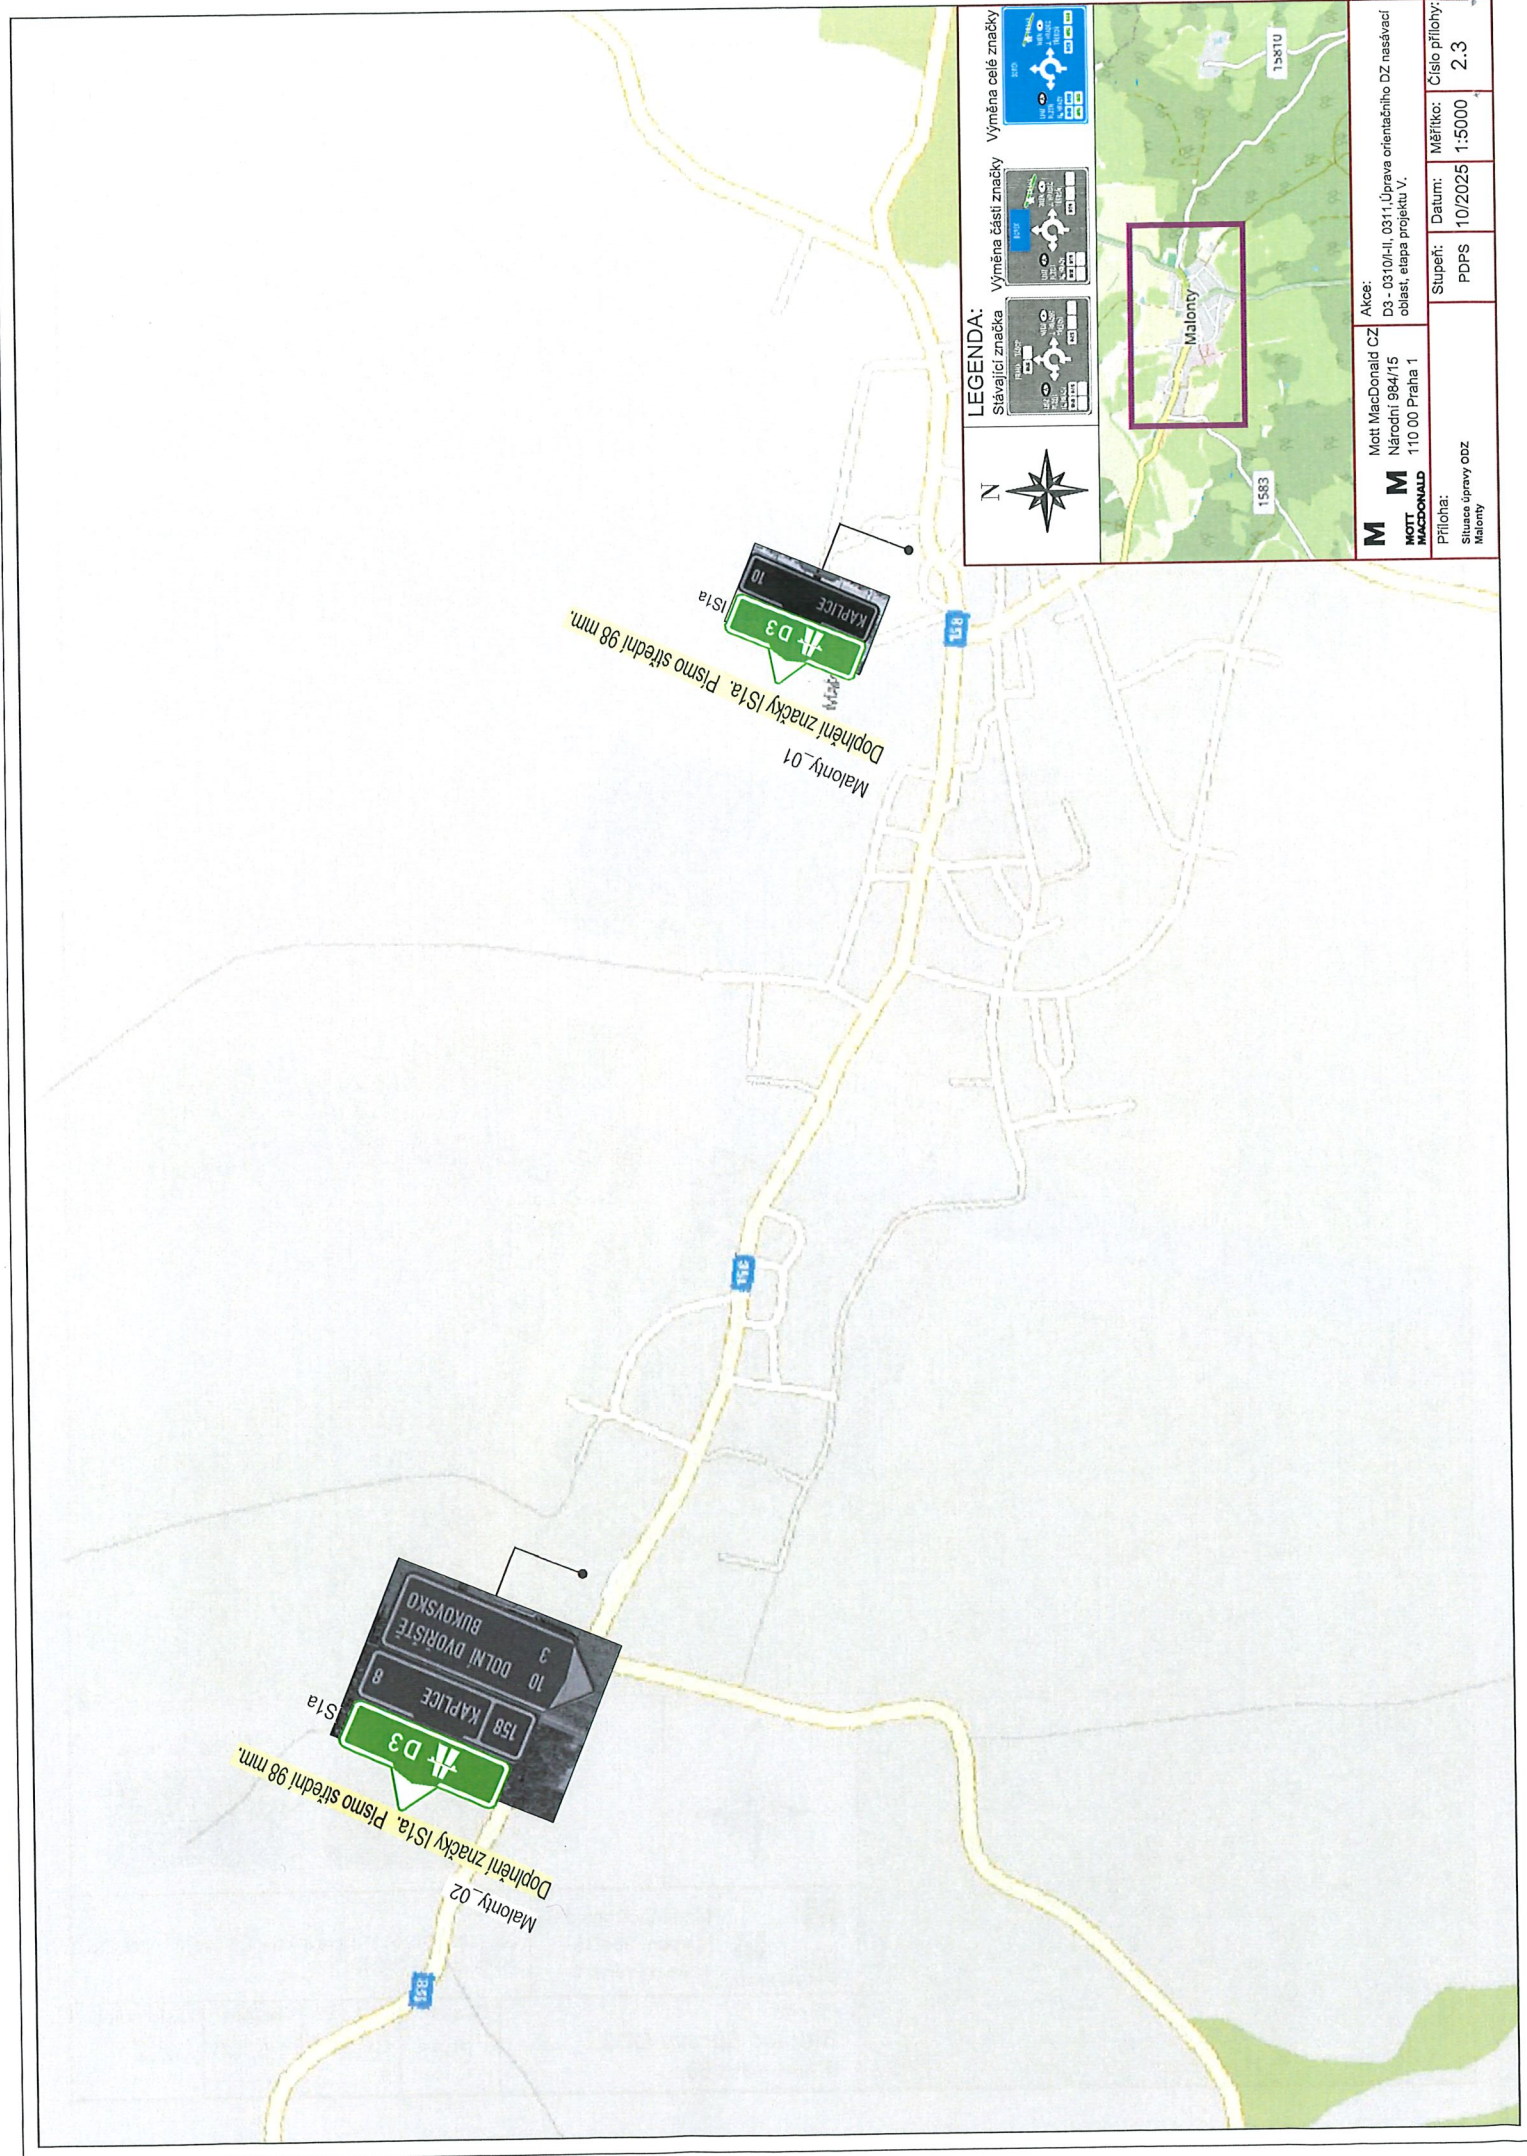

LEGENDA:


	Stávající značka
	Výměna části značky
	Výměna celé značky



M MOTT MACDONALD	Akce:		D3 - 0310/I-II, 0311. Úprava orientačního DZ nasávací oblasti, etapa projektu V.	
	Mott MacDonald CZ Národní 984/15 110 00 Praha 1			
Příloha: Situační úpravy DZ Malonty	Datum:		10/2025	
	Suplení:		PDPS	
		Měřítko:		1:5000
		Číslo přílohy:		2.3

Benešov nad Černou_01

Doplnění značky IS1b. Písmo střední 98 mm.

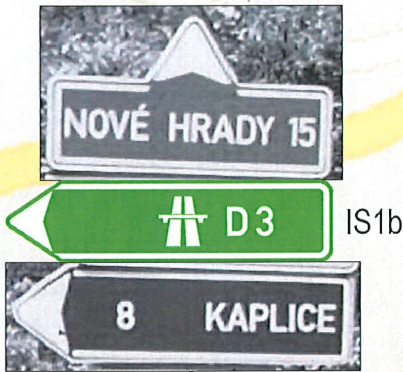

LEGENDA:

Stávající značka



Celá značka nová



M

MOTT
MACDONALD

Mott MacDonald CZ
Národní 984/15
110 00 Praha 1

Akce:

D3 - 0310/I-II, 0311, Úprava orientačního DZ nasávací
oblast, etapa projektu V.

Příloha:

Situace úpravy ODZ
Benešov nad Černou

Stupeň:

PDPS

Datum:


10/2025

Měřítko:



1:2000

Číslo přílohy:

2.4

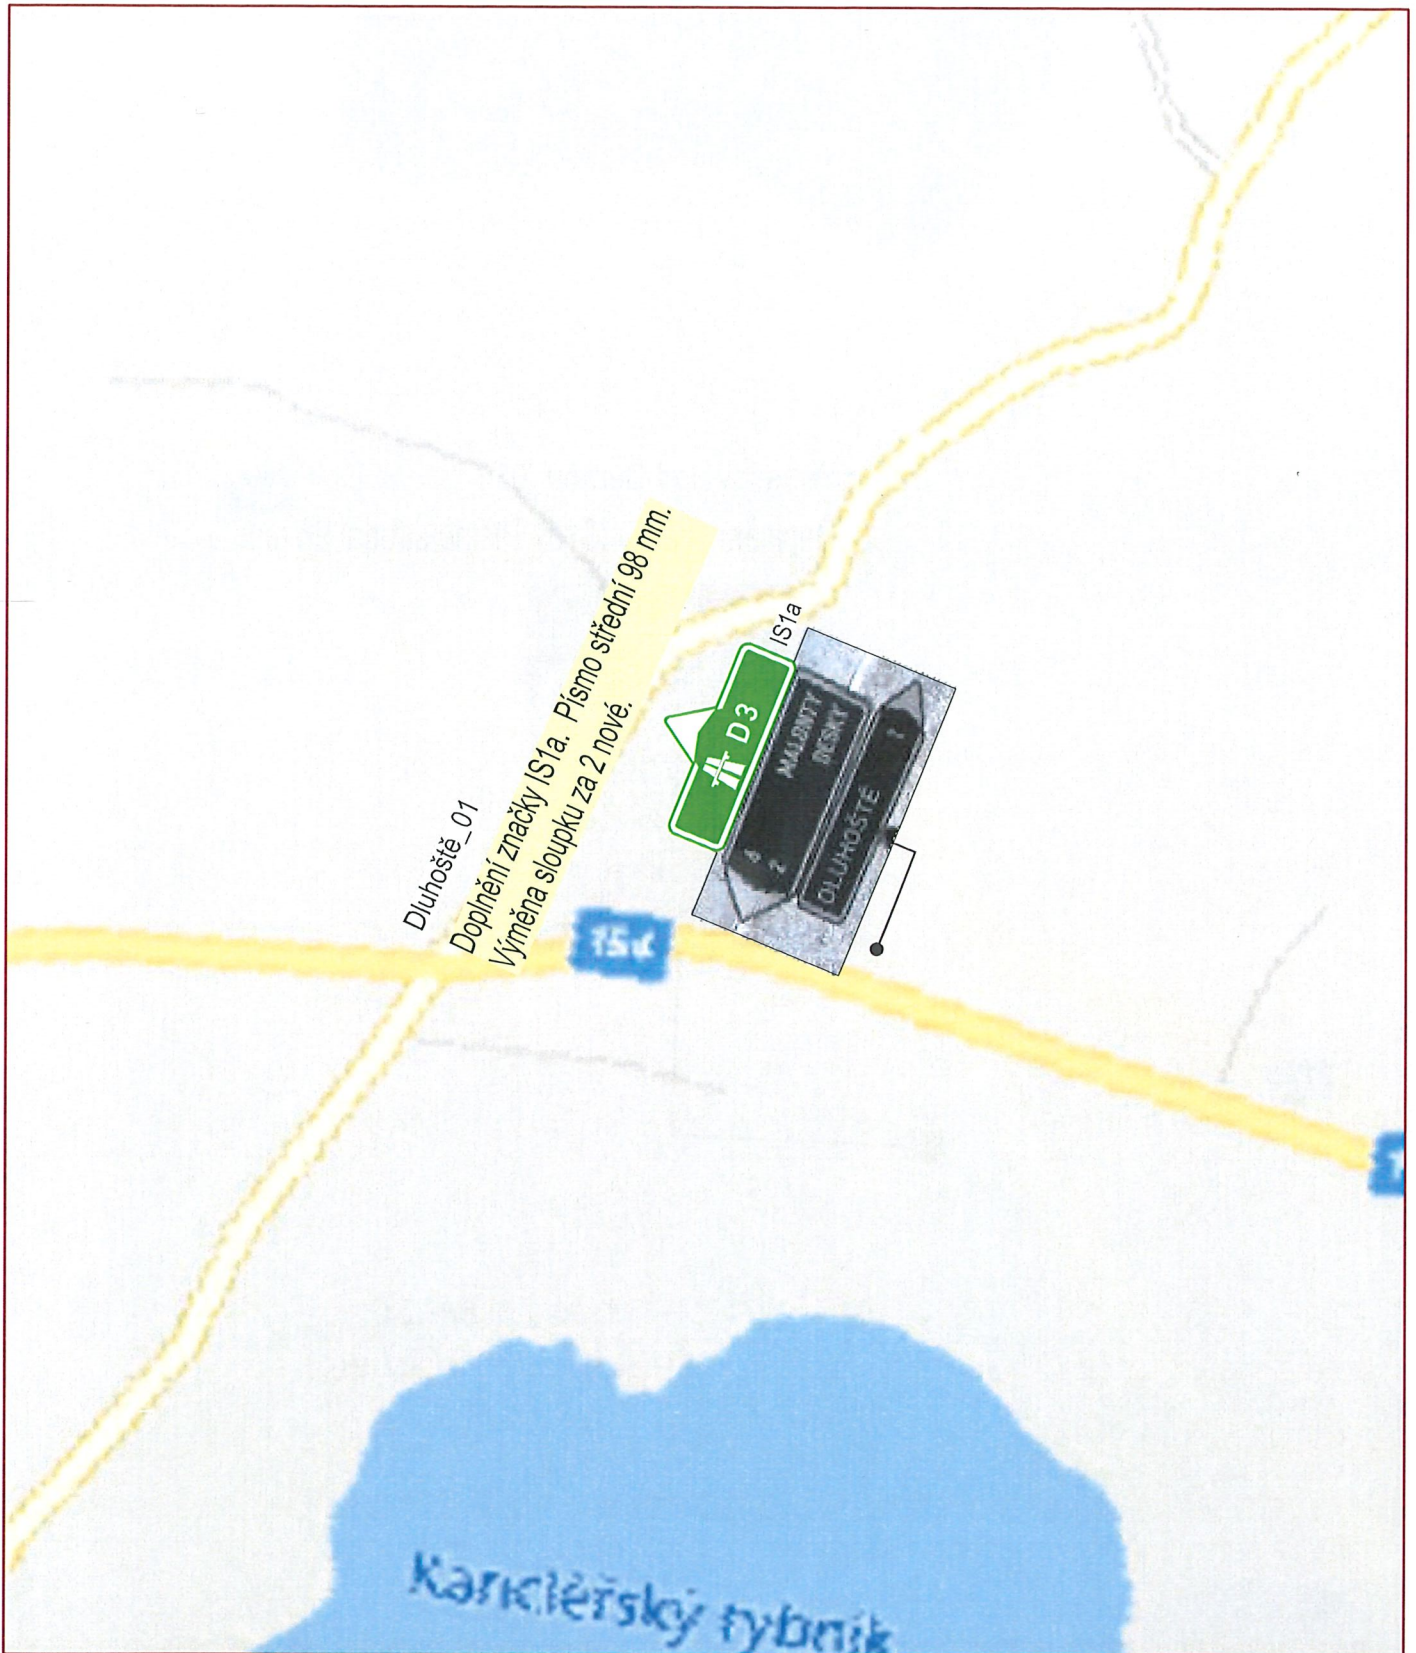

	LEGENDA: Stávající značka Celá značka nová  			
M Mott MacDonald CZ M Národní 984/15 MOTT MACDONALD 110 00 Praha 1	Akce: D3 - 0310/I-II, 0311, Úprava orientačního DZ nasávací oblast, etapa projektu V.			
Příloha: Situace úpravy ODZ Dluhoště	Stupeň: PDPS	Datum: 10/2025	Měřítko: 1:5000	Číslo přílohy: 2.5

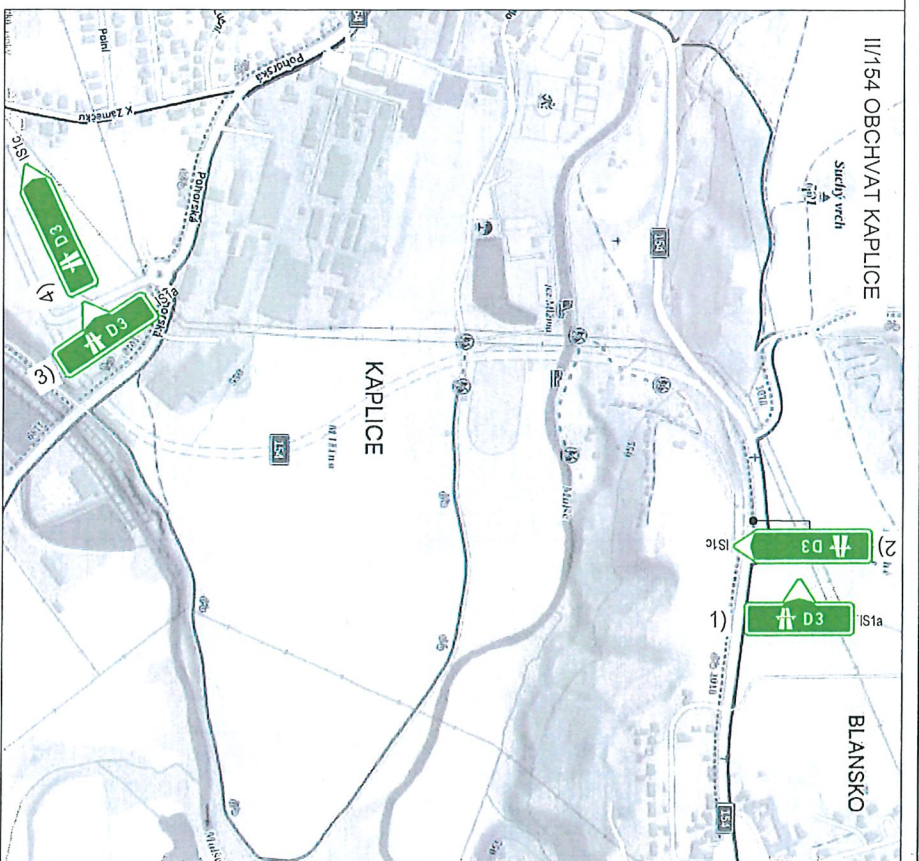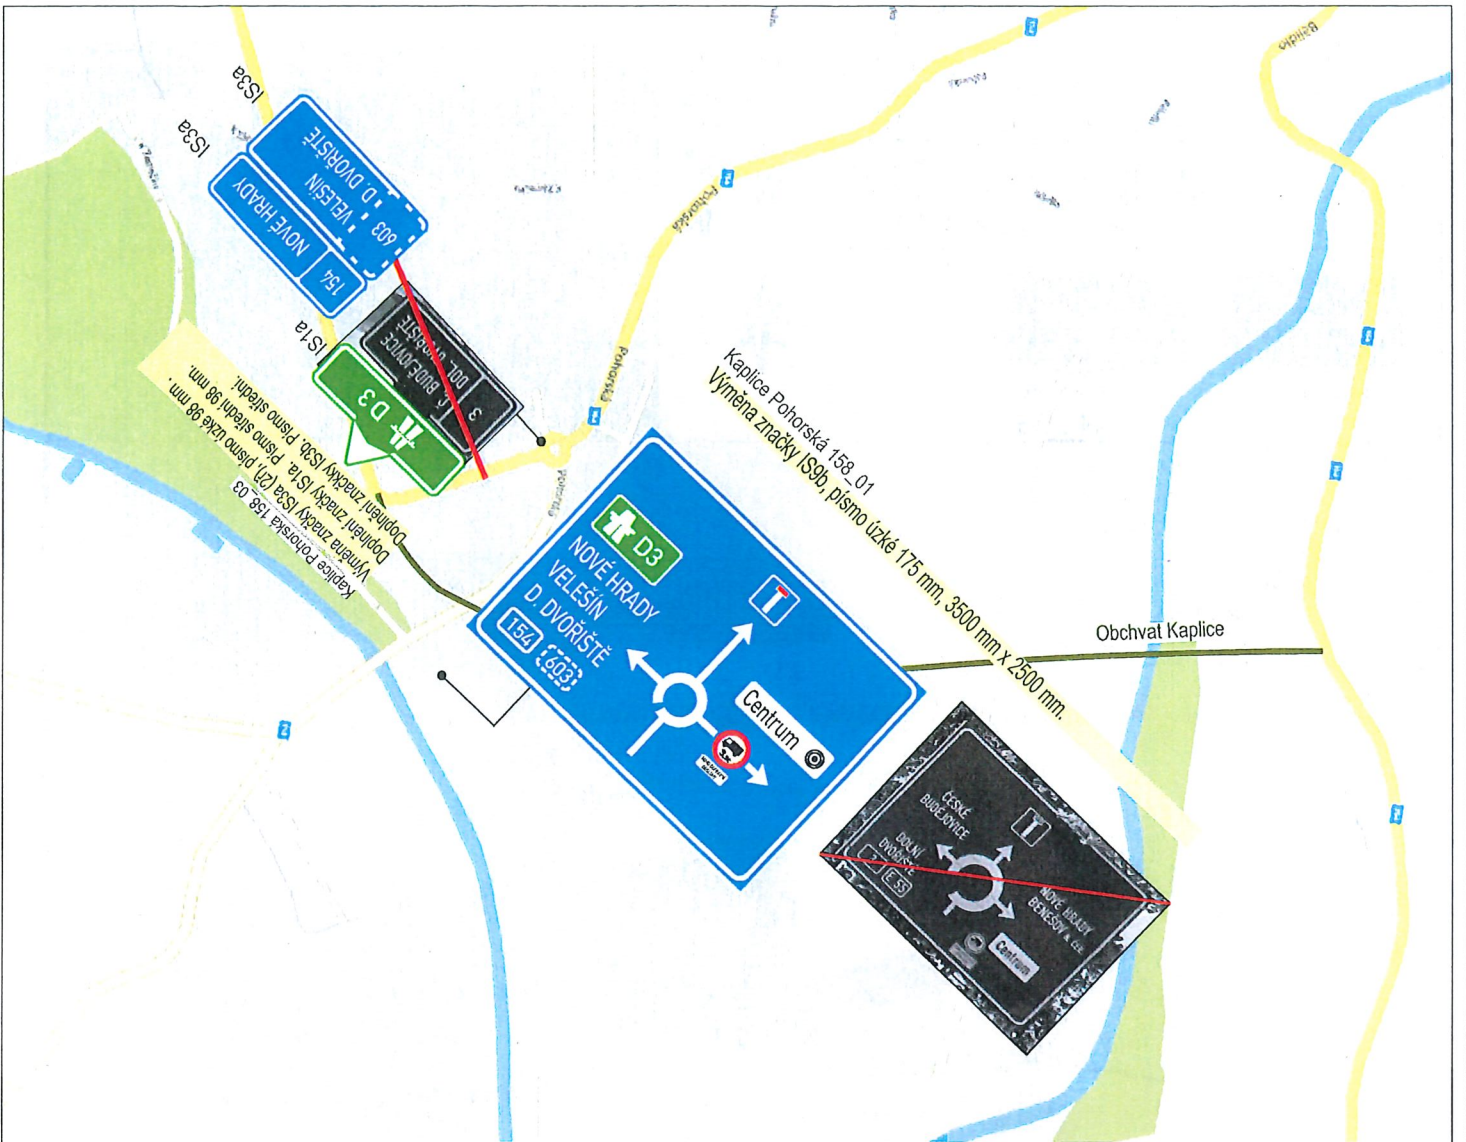

V případě absence ODZ, které navádí na D3 na obchvatu Kaplice nutno doplnit 4 značky

- 1) Doplnění značky IS1a. Písmo střední 119 mm.
- 2) Doplnění značky IS1c. Písmo střední 119 mm.
- 3) Doplnění značky IS1a. Písmo střední 119 mm.
- 4) Doplnění značky IS1c. Písmo střední 119 mm.


M Moit MacDonald CZ M Národní 984/15 MACDONALD 110 00 Praha 1		Akce: D3 - 0310/II, 0311 Úprava orientačního DZ nastavení oblast, etapa projektu V.	
Příloha: Situace úpravy ODZ Kaplice Pohorská 158 a 154	Stupeň: PDPS 10/2025	Datum: 1:5000	Měřítko: Číslo přílohy: 2,6

LEGENDA:

Stávající značka

Výměna části značky


Výměna celé značky

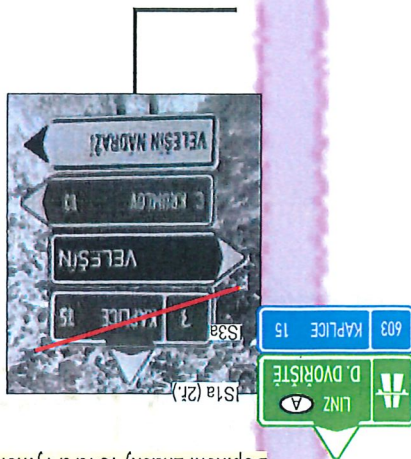

Velešín_01
Doplnění značky IS1a(2ř). Písmo úzké 98 mm.



Velešín_02
Doplnění značky IS1a a výměna značky IS3a. Písmo úzké 98 mm.

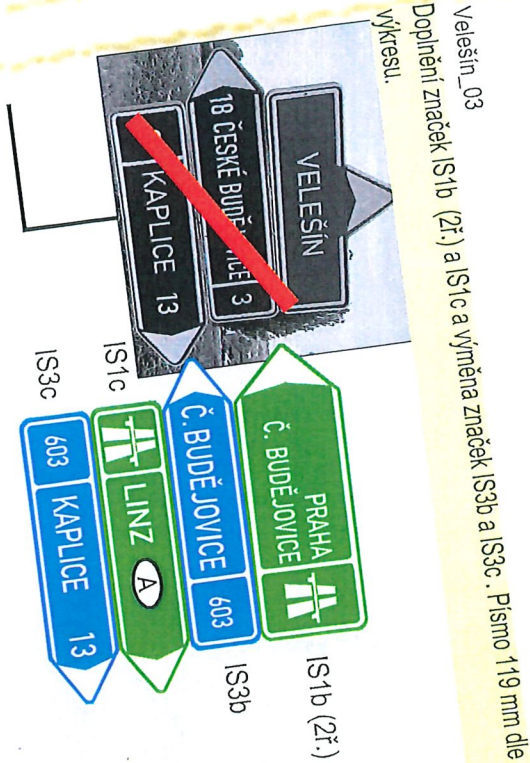

Velešín_03
Doplnění značek IS1b (2ř.) a IS1c a výměna značek IS3b a IS3c. Písmo 119 mm dle výkresu.



LEGENDA:

Stávající značka



Celá značka nová



M Mott MacDonald CZ
M Národní 984/15
MACDONALD 110 00 Praha 1

Akce:

D3 - 0310/I-II, 0311, Úprava orientačního DZ nasávací oblast, etapa projektu V.

Příloha:
Situace úpravy ODZ
Velešín

Stupeň:
PDPS

Datum:
11/2025

Měřítko:
1:2000

Číslo přílohy:
2.15