


ZMĚNA Č.1 ÚP STŘÍTEŽ

NÁVRH UPRAVENÝ PŘED 2. OPAKOVANÝM VEŘEJNÝM PROJEDNÁNÍM
(KONANÝM NA ZÁKLADĚ VÝSLEDKU PŘEZKUMNÉHO ŘÍZENÍ KÚJčK)

02

HLAVNÍ VÝKRES

M 1:5000

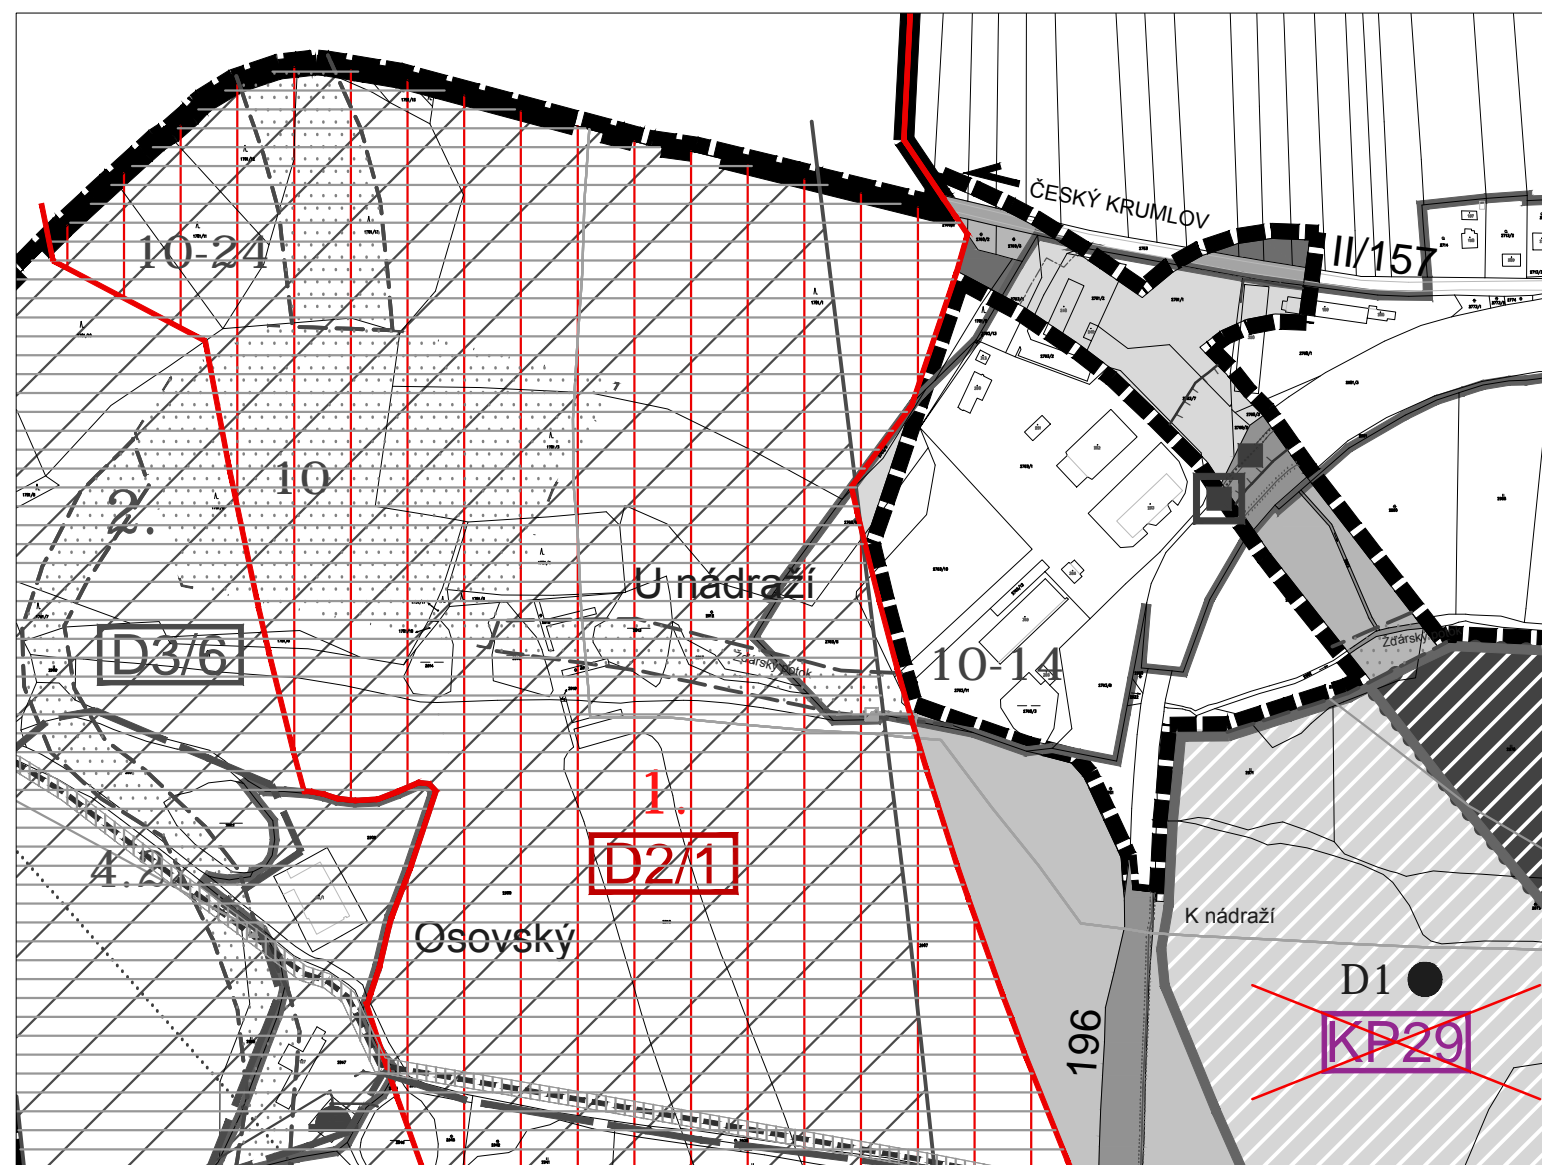

LEGENDA

STAV	NÁVRH		
		HRANICE SPRÁVNÍHO ÚZEMÍ OBCE	
		HRANICE PLOCH ŘEŠENÝCH ZMĚNOU Č.1	
		HRANICE ZASTAVĚNÉHO ÚZEMÍ K 30.11.2013	
		HRANICE ZASTAVITELNÝCH PLOCH	
		HRANICE ZASTAVITELNÝCH PLOCH	
		OZNAČENÍ ZASTAVITELNÝCH PLOCH	
		PLOCHY, VE KTERÝCH JE ROZHODOVÁNÍ O ZMĚNÁCH V ÚZEMÍ PODMÍNĚNO ZPRACOVÁNÍM ÚZEMNÍ STUDIE	
		PLOCHY VEŘEJNÝCH PROSTRANSTVÍ	
		PLOCHY SMÍŠENÉ OBYTNÉ - ÚZEMÍ MALÝCH SÍDEL	
		PLOCHY DOPRAVNÍ INFRASTRUKTURY - SILNIČNÍ DOPRAVA - KORIDOR DÁLNIČE D3	
		PLOCHY DOPRAVNÍ INFRASTRUKTURY - SILNIČNÍ DOPRAVA - SILNICE I.TR.	
		PLOCHY DOPRAVNÍ INFRASTRUKTURY - SILNIČNÍ DOPRAVA - SILNICE II.TR.	
		PLOCHY DOPRAVNÍ INFRASTRUKTURY - DRÁŽNÍ DOPRAVA - IV.TRANZITNÍ ŽELEZNIČNÍ KORIDOR	
		PLOCHY DOPRAVNÍ INFRASTRUKTURY - DRÁŽNÍ DOPRAVA	
		PLOCHY VÝROBY A SKLADOVÁNÍ	
		PLOCHY SMÍŠENÉ VÝROBNÍ	
		KOMERČNÍ A PRŮMYSLOVÁ PLOCHA NADMÍSTNÍHO VÝZNAMU	
		PLOCHY ZEMĚDĚLSKÉ	
		PLOCHY LESNÍ VČ. PÁSMO 50M OD OKRAJE LESA	
		PLOCHY PŘÍRODNÍ	
		PLOCHY SMÍŠENÉ NEZASTAVĚNÉHO ÚZEMÍ	
		PLOCHY VODNÍ A VODOHOSPODÁŘSKÉ	
		VODOJEM / VODOHOSPODÁŘSKÉ ZAŘÍZENÍ	
		KORIDOR PRO VODOVOD KAPLICE NÁDRAŽÍ - HUBENOV	
		VODOVOD	
		KANALIZAČNÍ STOKY (OP 1,5M OD OKRAJE POTRUBÍ NA OBĚ STRANY)	
		KORIDOR EL. NADZEMNÍHO VEDENÍ VVN	
		KORIDOR ELEKTRICKÉHO VZDUŠNÉHO VEDENÍ VN VČ. OP	
		ELEKTRICKÉ PODZEMNÍ VEDENÍ VN VČ. OP	
		TRAFOSTANICE VNVVN VČ. OP	
		OPTICKÝ KABEL / TELEKOMUNIKAČNÍ KABELY	
		RR TRASA	
		KORIDOR VTL PLYNOVODU	
		REGULAČNÍ STANICE VTL / STL	
		NEMOVITÁ NÁRODNÍ KULTURNÍ PAMÁTKA VČ. OP	
		NEMOVITÁ KULTURNÍ PAMÁTKA	
		OCHRANNÁ ZÓNA NADREGIONÁLNÍHO BIODORIDORU	
		NADREGIONÁLNÍ BIODORIDOR	
		LOKÁLNÍ BIODORIDOR	
		LOKÁLNÍ BIOCENTRUM	
		HRANICE PŘÍRODNÍHO PARKU POLUŠKA	
		PLOCHY A KORIDORY PRO VEŘEJNĚ PROSPĚŠNÉ STAVBY	
		OZNAČENÍ VEŘEJNĚ PROSPĚŠNÝCH STAVEB	

POZNÁMKA: CELÉ ÚZEMÍ SE NACHÁZÍ V OP RADIOLOKAČNÍHO PROSTŘEDKU RTH TŘEBŮTOVICE ČR - MO

- JEVY, KTERÉ JSOU PŘEDMĚTEM ÚPRAVY NÁVRHU ZMĚNY Č.1 ÚP STŘÍTEŽ PŘED 2. OPAKOVANÝM VEŘEJNÝM PROJEDNÁNÍM, JSOU VE VÝKRESU VYZNAČENY BAREVNĚ, V SOULADU S LEGENDOU
- ČERNOBÍLE JSOU VE VÝKRESU VYZNAČENY JEJY, KTERÉ NEBYLY PŘEDMĚTEM ÚPRAVY NÁVRHU ZMĚNY Č.1 ÚP STŘÍTEŽ PŘED 2. OPAKOVANÝM VEŘEJNÝM PROJEDNÁNÍM A NEJSOU TĚDY PŘEDMĚTEM TOHOTO OPAKOVANÉHO VEŘEJNÉHO PROJEDNÁNÍ
- OZNAČENÍ A JEJY, KTERÉ JSOU ZRUŠENY NEBO VYPUŠTĚNY, JSOU VE VÝKRESU ČERVENĚ PŘEŠKRTNUTY

SP Studio, s.r.o.,

architektonická kancelář, Budějovická 58, Č. Krumlov
tel.: 380711315, e-mail: rampas@spstudio.cz

č.v. 02



SP STUDIO, s.r.o.
ARCHITEKTONICKÁ KANCELÁŘ
BUDĚJOVICKÁ 58, ČESKÝ KRUMLOV
TEL.:380711315, FAX:380712671

PROJEKTANT ING. ARCH. JIŘÍ RAMPAS ČKA 02603		
AUTOR ING. ARCH. JIŘÍ RAMPAS		
VYPRACOVAL ZDENKA KOHOUTOVÁ KRISTÝNA BOUŠKOVÁ		
POŘIZOVATEL MĚSTSKÝ ÚŘAD KAPLICE	OBJEDNATEL OBEC STŘÍTEŽ	
AKCE ZMĚNA Č.1 ÚZEMNÍHO PLÁNU STŘÍTEŽ NÁVRH UPRAVENÝ PŘED 2.OPAKOVANÝM VEŘEJNÝM PROJEDNÁNÍM (KONANÝM NA ZÁKLADĚ VÝSLEDKU PŘEZKUMNÉHO ŘÍZENÍ KÚJčK)	STUPEŇ DATUM	ÚPD 10/2018
VÝKRES HLAVNÍ VÝKRES	Č. ZAKÁZKY MĚŘÍTKO	SP 2013/62 1:5000
		Č. VÝKRESU 02

SPRÁVNÍ ORGÁN, KTERÝ ÚZEMNÍ PLÁN NEBO JEHO ZMĚNU VYDAL:	
ZASTUPITELSTVO OBCE STŘÍTEŽ	
POŘADOVÉ ČÍSLO POSLEDNÍ ZMĚNY: 1	DATUM NABYTÍ ÚČINNOSTI POSLEDNÍ ZMĚNY:
JMÉNO, PŘÍJMENÍ A FUNKCE OPRÁV. ÚŘEDNÍ OSOBY POŘIZOVATELE: ING. LUKÁŠ BODNÁR, TAJEMNÍK MĚÚ KAPLICE	
PODPIS :	OTISK ÚŘEDNÍHO RAZÍTKA :