


ZMĚNA Č.1 ÚP STŘÍTEŽ

NÁVRH UPRAVENÝ PŘED 2. OPAKOVANÝM VEŘEJNÝM PROJEDNÁNÍM
(KONANÝM NA ZÁKLADĚ VÝSLEDKU PŘEZKUMNÉHO ŘÍZENÍ KÚJČK)

03

KONCEPCE VEŘEJNÉ INFRASTRUKTURY M1:5000

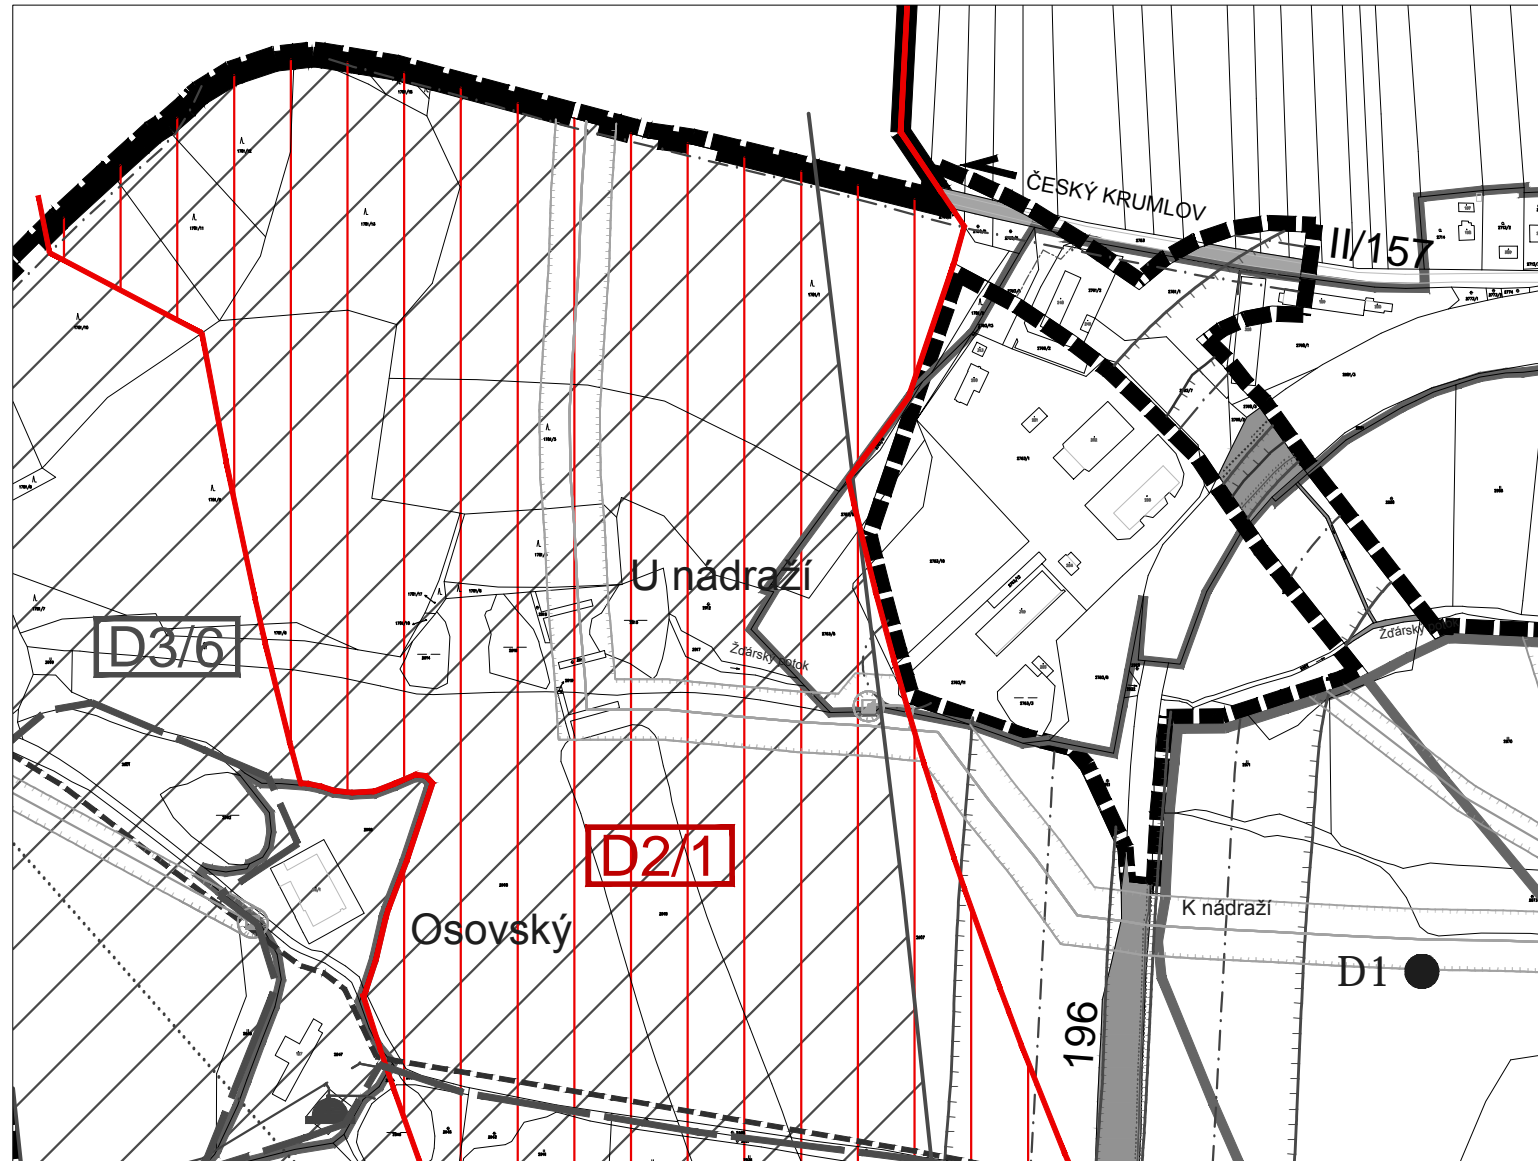

LEGENDA

STAV	NÁVRH		
		HRANICE SPRÁVNÍHO ÚZEMÍ OBCE	
		HRANICE PLOCH ŘEŠENÝCH ZMĚNOU Č.1	
		HRANICE ZASTAVĚNÉHO ÚZEMÍ K 30.11.2013	
		HRANICE ZASTAVITELNÝCH PLOCH	
		OZNAČENÍ ZASTAVITELNÝCH PLOCH	
		PLOCHY, VE KTERÝCH JE ROZHODOVÁNÍ O ZMĚNÁCH V ÚZEMÍ PODMÍNĚNO ZPRACOVÁNÍM ÚZEMNÍ STUDIE	
		PLOCHY VEŘEJNÝCH PROSTRANSTVÍ	
		PLOCHY DOPRAVNÍ INFRASTRUKTURY - SILNIČNÍ DOPRAVA - KORIDOR DÁLNIČE D3	
		PLOCHY DOPRAVNÍ INFRASTRUKTURY - SILNIČNÍ DOPRAVA - SILNICE I.TŘ. VČ. OP	
		PLOCHY DOPRAVNÍ INFRASTRUKTURY - SILNIČNÍ DOPRAVA - SILNICE II.TŘ. VČ. OP	
		PLOCHY DOPRAVNÍ INFRASTRUKTURY - DRÁŽNÍ DOPRAVA - IV.TRANZITNÍ ŽELEZNIČNÍ KORIDOR	
		PLOCHY DOPRAVNÍ INFRASTRUKTURY - DRÁŽNÍ DOPRAVA VČETNĚ OP	
		HLUKOVÁ IZOFONA - SILNIČNÍ DOPRAVA, L _{eq} 50/60dB	
		VODOJEM / VODOHOSPODÁŘSKÉ ZAŘÍZENÍ	
		KORIDOR PRO VODOVOD KAPLICE NÁDRAŽÍ - HUBENOV	
		VODOVOD (OP 1,5M OD OKRAJE POTRUBÍ NA OBĚ STRANY)	
		OCHRANNÉ PÁSMO VODNÍHO ZDROJE	
		KANALIZAČNÍ STOKY (OP 1,5M OD OKRAJE POTRUBÍ NA OBĚ STRANY)	
		KORIDOR EL. NADZEMNÍHO VEDENÍ VVN	
		KORIDOR ELEKTRICKÉHO VZDUŠNÉHO VEDENÍ VN VČ. OP	
		ELEKTRICKÉ PODZEMNÍ VEDENÍ VN VČ. OP	
		TRAFOSTANICE VNVVN VČ. OP	
		OPTICKÝ KABEL / TELEKOMUNIKAČNÍ KABELY	
		RR TRASA	
		KORIDOR VTL PLYNOVODU VČ. BP	
		REGULAČNÍ STANICE VTL / STL VČETNĚ OP	

POZNÁMKA: CELÉ ÚZEMÍ SE NACHÁZÍ V OP RADIOLOKAČNÍHO PROSTŘEDKU RTH TŘEBOTOVICE ČR - MO

- JEVY, KTERÉ JSOU PŘEDMĚTEM ÚPRAVY NÁVRHU ZMĚNY Č.1 ÚP STŘÍTEŽ PŘED 2. OPAKOVANÝM VEŘEJNÝM PROJEDNÁNÍM, JSOU VE VÝKRESU VYZNAČENY BAREVNĚ, V SOULADU S LEGENDOU
- ČERNOBÍLE JSOU VE VÝKRESU VYZNAČENY JEVI, KTERÉ NEBYLY PŘEDMĚTEM ÚPRAVY NÁVRHU ZMĚNY Č.1 ÚP STŘÍTEŽ PŘED 2. OPAKOVANÝM VEŘEJNÝM PROJEDNÁNÍM A NEJSOU TĚDY PŘEDMĚTEM TOHOTO OPAKOVANÉHO VEŘEJNÉHO PROJEDNÁNÍ
- OZNAČENÍ A JEVI, KTERÉ JSOU ZRUŠENY NEBO VYPUŠTĚNY, JSOU VE VÝKRESU ČERVENĚ PŘEŠKRTNUTY

SP Studio, s.r.o.,

architektonická kancelář, Budějovická 58, Č. Krumlov

tel.: 380711315, e-mail: rampas@spstudio.cz

č.v. 03



SP STUDIO, s.r.o.
ARCHITEKTONICKÁ KANCELÁŘ
BUDĚJOVICKÁ 58, ČESKÝ KRUMLOV
TEL.:380711315, FAX:380712671

SPRÁVNÍ ORGÁN, KTERÝ ÚZEMNÍ PLÁN NEBO JEHO ZMĚNU VYDAL:	
ZASTUPITELSTVO OBCE STŘÍTEŽ	
POŘADOVÉ ČÍSLO POSLEDNÍ ZMĚNY: 1	DATUM NABYTÍ ÚČINNOSTI POSLEDNÍ ZMĚNY:
JMÉNO, PŘÍJMENÍ A FUNKCE OPRÁV. ÚŘEDNÍ OSOBY POŘIZOVATELE: ING. LUKÁŠ BODNÁR, TAJEMNÍK MĚÚ KAPLICE	
PODPIS :	OTISK ÚŘEDNÍHO RAZÍTKA :

PROJEKTANT ING. ARCH. JIŘÍ RAMPAS ČKA 02603		
AUTOR ING. ARCH. JIŘÍ RAMPAS		
VYPRACOVAL ZDENKA KOHOUTOVÁ KRISTÝNA BOUŠKOVÁ		
POŘIZOVATEL MĚSTSKÝ ÚŘAD KAPLICE	OBJEDNATEL OBEC STŘÍTEŽ	
AKCE ZMĚNA Č.1 ÚZEMNÍHO PLÁNU STŘÍTEŽ NÁVRH UPRAVENÝ PŘED 2.OPAKOVANÝM VEŘEJNÝM PROJEDNÁNÍM (KONANÝM NA ZÁKLADĚ VÝSLEDKU PŘEZKUMNÉHO ŘÍZENÍ KÚJČK)	STUPEŇ DATUM Č. ZAKÁZKY	ÚPD 10/2018 SP 2013/62
VÝKRES KONCEPCE VEŘEJNÉ INFRASTRUKTURY	MĚŘÍTKO 1:5000	Č. VÝKRESU 03