

# ZMĚNA Č.1 ÚP STŘÍTEŽ


## NÁVRH UPRAVENÝ PŘED 2. OPAKOVANÝM VEŘEJNÝM PROJEDNÁNÍM

(KONANÝM NA ZÁKLADĚ VÝSLEDKU PŘEZKUMNÉHO ŘÍZENÍ KÚJčK)

04

### VÝKRES VEŘEJNĚ PROSPĚŠNÝCH STAVEB, OPATŘENÍ A ASANACÍ

1:5000

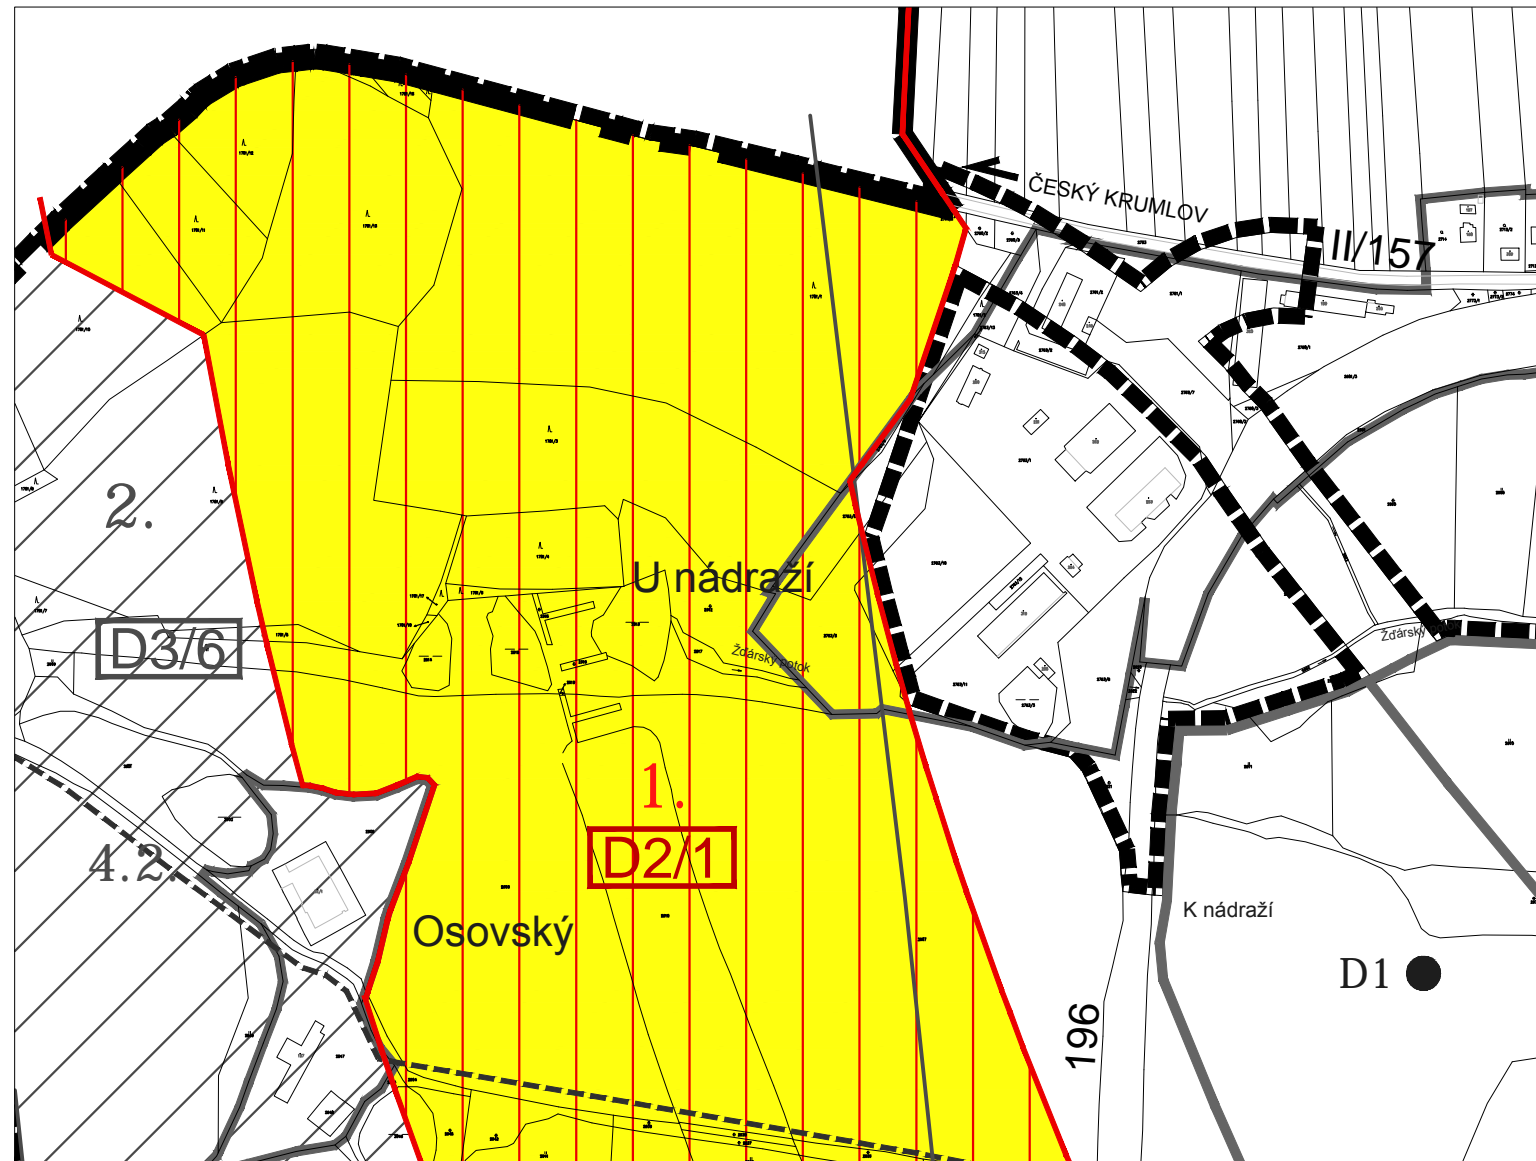

### LEGENDA

STAV	NÁVRH	OPIS
		HRANICE SPRÁVNÍHO ÚZEMÍ OBCE
		HRANICE PLOCH ŘEŠENÝCH ZMĚNOU Č.1
		HRANICE ZASTAVĚNÉHO ÚZEMÍ K 30.11.2013
		HRANICE ZASTAVITELNÝCH PLOCH
		OZNAČENÍ ZASTAVITELNÝCH PLOCH

### POZNÁMKA.:

- JEVY, KTERÉ JSOU PŘEDMĚTEM ÚPRAVY NÁVRHU ZMĚNY Č.1 ÚP STŘÍTEŽ PŘED 2. OPAKOVANÝM VEŘEJNÝM PROJEDNÁNÍM, JSOU VE VÝKRESU VYZNAČENY BAREVNĚ, V SOULADU S LEGENDOU
- ČERNOBÍLE JSOU VE VÝKRESU VYZNAČENY JEVI, KTERÉ NEBYLY PŘEDMĚTEM ÚPRAVY NÁVRHU ZMĚNY Č.1 ÚP STŘÍTEŽ PŘED 2. OPAKOVANÝM VEŘEJNÝM PROJEDNÁNÍM A NEJSOU Tedy PŘEDMĚTEM TOHOTO OPAKOVANÉHO VEŘEJNÉHO PROJEDNÁNÍ
- OZNAČENÍ A JEVI, KTERÉ JSOU ZRUŠENY NEBO VYPUŠTĚNY, JSOU VE VÝKRESU ČERVENĚ PŘEŠKRTNUTY

### VEŘEJNĚ PROSPĚŠNÉ STAVBY

ČÍSLO	POPIS	ZDŮVODNĚNÍ
1.	KORIDOR NADMÍSTNÍHO VÝZNAMU PRO VEŘEJNOU DOPRAVNÍ INFRASTRUKTURU - ÚSEK D2/1 - KORIDOR DÁLNIČE D3	SILNIČNÍ DOPRAVNÍ STAVBY - NADŘÁZENÁ DOPRAVNÍ INFRASTRUKTURA
2.	KORIDOR NADMÍSTNÍHO VÝZNAMU PRO VEŘEJNOU DOPRAVNÍ INFRASTRUKTURU D 3/6 - PRO IV. TRANZITNÍ ŽELEZNIČNÍ KORIDOR	ŽELEZNIČNÍ DOPRAVNÍ STAVBY - NADŘÁZENÁ TRASA DOPRAVNÍ INFRASTRUKTURY
4.	NAVRHOVANÉ VODOVODNÍ ŘADY A VODOHOSPODÁŘSKÉ OBJEKTY	TECHNICKÁ INFRASTRUKTURA
4.1.	NAVRHOVANÝ PŘÍVODNÍ VODOVODNÍ ŘAD V20, VČETNĚ KORIDORU	TECHNICKÁ INFRASTRUKTURA - VODOVODNÍ PŘÍVADĚČ KAPLICE - NÁDRAŽÍ HUBENOV, NADŘÁZENÁ SÍŤ TECHNICKÉ INFRASTRUKTURY
4.2.	NAVRHOVANÝ VODOVODNÍ ŘAD	TECHNICKÁ INFRASTRUKTURA LOKALITA A1, RAVEŇ, LOKALITA A1, A2, B1, REJTY A A2, STŘÍTEŽ
5.	NAVRHOVANÉ KANALIZAČNÍ STOKY, OBJEKTY A ČOV	TECHNICKÁ INFRASTRUKTURA
5.2.	NAVRHOVANÁ KANALIZAČNÍ STOKA	TECHNICKÁ INFRASTRUKTURA LOKALITA A1, RAVEŇ
5.3.	NAVRHOVANÝ KANALIZAČNÍ SBĚRAČ	TECHNICKÁ INFRASTRUKTURA ODKANALIZOVÁNÍ OSADY RAVEŇ DO STÁVAJÍCÍ OBECNÍ ČOV
7.	NAVRHOVANÝ KORIDOR Ee3 PRO ELEKTRICKÉ VZDUŠNÉ VEDENÉ VVN 110KV	TECHNICKÁ INFRASTRUKTURA, NADŘÁZENÁ TRASA TECHNICKÉ INFRASTRUKTURY

# SP Studio, s.r.o.,

architektonická kancelář, Budějovická 58, Č. Krumlov

tel.: 380711315, e-mail: rampas@spstudio.cz

č.v. 04



SP STUDIO, s.r.o.  
ARCHITEKTONICKÁ KANCELÁŘ  
BUDĚJOVICKÁ 58, ČESKÝ KRUMLOV  
TEL.:380711315, FAX:380712671

SPRÁVNÍ ORGÁN, KTERÝ ÚZEMNÍ PLÁN NEBO JEHO ZMĚNU VYDAL:	
ZASTUPITELSTVO OBCE STŘÍTEŽ	
POŘADOVÉ ČÍSLO POSLEDNÍ ZMĚNY: 1	DATUM NABYTÍ ÚČINNOSTI POSLEDNÍ ZMĚNY:
JMÉNO, PŘÍJMENÍ A FUNKCE OPRÁV. ÚŘEDNÍ OSOBY POŘIZOVATELE: ING. LUKÁŠ BODNÁR, TAJEMNÍK MĚÚ KAPLICE	
PODPIS :	OTISK ÚŘEDNÍHO RAZÍTKA :

PROJEKTANT ING. ARCH. JIŘÍ RAMPAS ČKA 02603		
AUTOR ING. ARCH. JIŘÍ RAMPAS		
VYPRACOVAL ZDENKA KOHOUTOVÁ KRISTÝNA BOUŠKOVÁ		
POŘIZOVATEL MĚSTSKÝ ÚŘAD KAPLICE	OBJEDNATEL OBEC STŘÍTEŽ	
AKCE ZMĚNA Č.1 ÚZEMNÍHO PLÁNU STŘÍTEŽ NÁVRH UPRAVENÝ PŘED 2.OPAKOVANÝM VEŘEJNÝM PROJEDNÁNÍM (KONANÝM NA ZÁKLADĚ VÝSLEDKU PŘEZKUMNÉHO ŘÍZENÍ KÚJčK)	STUPEŇ DATUM	ÚPD 10/2018
VÝKRES VÝKRES VEŘEJNĚ PROSPĚŠNÝCH STAVEB, OPATŘENÍ A ASANACÍ	Č. ZAKÁZKY MĚŘÍTKO	SP 2013/62 Č. VÝKRESU
	1:5000	04