

# ZMĚNA Č.1 ÚP STŘÍTEŽ

NÁVRH UPRAVENÝ PŘED 2. OPAKOVANÝM VEŘEJNÝM PROJEDNÁNÍM  
(KONANÝM NA ZÁKLADĚ VÝSLEDKU PŘEZKUMNÉHO ŘÍZENÍ KÚJČK)

05

ODŮVODNĚNÍ - KOORDINAČNÍ VÝKRES


M1:5000

## LEGENDA

STAV	NÁVRH	
		HRANICE SPRÁVNÍHO ÚZEMÍ OBCE
		HRANICE PLOCH ŘEŠENÝCH ZMĚNOU Č.1
		HRANICE ZASTAVĚNÉHO ÚZEMÍ K 30.11.2013
		HRANICE ZASTAVITELNÝCH PLOCH
		OZNAČENÍ ZASTAVITELNÝCH PLOCH
		PLOCHY, VE KTERÝCH JE ROZHODOVÁNÍ O ZMĚNÁCH V ÚZEMÍ PODMÍNĚNO ZPRACOVÁNÍM ÚZEMNÍ STUDIE
		PLOCHY VEŘEJNÝCH PROSTRANSTVÍ
		PLOCHY SMÍŠENÉ OBYTNÉ - ÚZEMÍ MALÝCH SÍDEL
		PLOCHY DOPRAVNÍ INFRASTRUKTURY - SILNIČNÍ DOPRAVA - KORIDOR DÁLNIČE D3
		PLOCHY DOPRAVNÍ INFRASTRUKTURY - SILNIČNÍ DOPRAVA - SILNICE I.TR. VČ. OP
		PLOCHY DOPRAVNÍ INFRASTRUKTURY - SILNIČNÍ DOPRAVA - SILNICE II.TR. VČ. OP
		PLOCHY DOPRAVNÍ INFRASTRUKTURY - DRÁŽNÍ DOPRAVA - IV. TRANZITNÍ ŽELEZNIČNÍ KORIDOR
		PLOCHY DOPRAVNÍ INFRASTRUKTURY - DRÁŽNÍ DOPRAVA VČETNĚ OP
		HLUKOVÁ IZOFONA - SILNIČNÍ DOPRAVA, L <sub>eq</sub> 50/60dB
		PLOCHY VÝROBY A SKLADOVÁNÍ
		PLOCHY SMÍŠENÉ VÝROBNÍ
		KOMERČNÍ A PRŮMYSLOVÁ PLOCHA NADMÍSTNÍHO VÝZNAMU
		PLOCHY ZEMĚDĚLSKÉ
		PLOCHY LESNÍ VČ. PÁSMO 50M OD OKRAJE LESA
		PLOCHY PŘÍRODNÍ
		PLOCHY SMÍŠENÉ NEZASTAVĚNÉHO ÚZEMÍ
		PLOCHY VODNÍ A VODOHOSPODÁŘSKÉ
		VODOJEM / VODOHOSPODÁŘSKÉ ZAŘÍZENÍ
		KORIDOR PRO VODOVOD KAPLICE NÁDRAŽÍ - HUBENOV
		VODOVOD (OP 1,5M OD OKRAJE POTRUBÍ NA OBE STRANY)
		OCHRANNÉ PÁSMO VODNÍHO ZDROJE
		KANALIZAČNÍ STOKY (OP 1,5M OD OKRAJE POTRUBÍ NA OBE STRANY)
		KORIDOR EL. NADZEMNÍHO VEDENÍ VVN
		KORIDOR ELEKTRICKÉHO VZDUŠNÉHO VEDENÍ VVN VČ. OP
		ELEKTRICKÉ PODZEMNÍ VEDENÍ VVN VČ. OP
		TRAFOSTANICE VNVVN VČ. OP
		OPTICKÝ KABEL / TELEKOMUNIKAČNÍ KABELY
		RR TRASA
		KORIDOR VTL PLYNOVODU VČ. BP
		REGULAČNÍ STANICE VTL / STL VČETNĚ OP
		PODDOLOVANÉ ÚZEMÍ
		NEMOVITÁ NÁRODNÍ KULTURNÍ PAMÁTKA VČ. OP
		NEMOVITÁ KULTURNÍ PAMÁTKA
		OCHRANNÁ ZÓNA NADREGIONÁLNÍHO BIODOPRAVY
		NADREGIONÁLNÍ BIODOPRAVA
		LOKÁLNÍ BIODOPRAVA
		LOKÁLNÍ BIOCENTRUM
		HRANICE PŘÍRODNÍHO PARKU POLUŠKA
		PLOCHY A KORIDORY PRO VEŘEJNĚ PROSPĚŠNÉ STAVBY
		OZNAČENÍ VEŘEJNĚ PROSPĚŠNÝCH STAVEB

**POZNÁMKA:** CELÉ ÚZEMÍ SE NACHÁZÍ V OP RADIOLOKAČNÍHO PROSTŘEDKU RTH TŘEBOTOVICE ČR - MO

- JEVY, KTERÉ JSOU PŘEDMĚTEM ÚPRAVY NÁVRHU ZMĚNY Č.1 ÚP STŘÍTEŽ PŘED 2. OPAKOVANÝM VEŘEJNÝM PROJEDNÁNÍM, JSOU VE VÝKRESU VYZNAČENY BAREVNĚ, V SOULADU S LEGENDOU
- ČERNOBÍLE JSOU VE VÝKRESU VYZNAČENY JEVI, KTERÉ NEBYLY PŘEDMĚTEM ÚPRAVY NÁVRHU ZMĚNY Č.1 ÚP STŘÍTEŽ PŘED 2. OPAKOVANÝM VEŘEJNÝM PROJEDNÁNÍM A NEJSOU Tedy PŘEDMĚTEM TOHOTO OPAKOVANÉHO VEŘEJNÉHO PROJEDNÁNÍ
- OZNAČENÍ A JEVI, KTERÉ JSOU ZRUŠENY NEBO VYPUŠTĚNY, JSOU VE VÝKRESU ČERVENĚ PŘEŠKRTNUTY

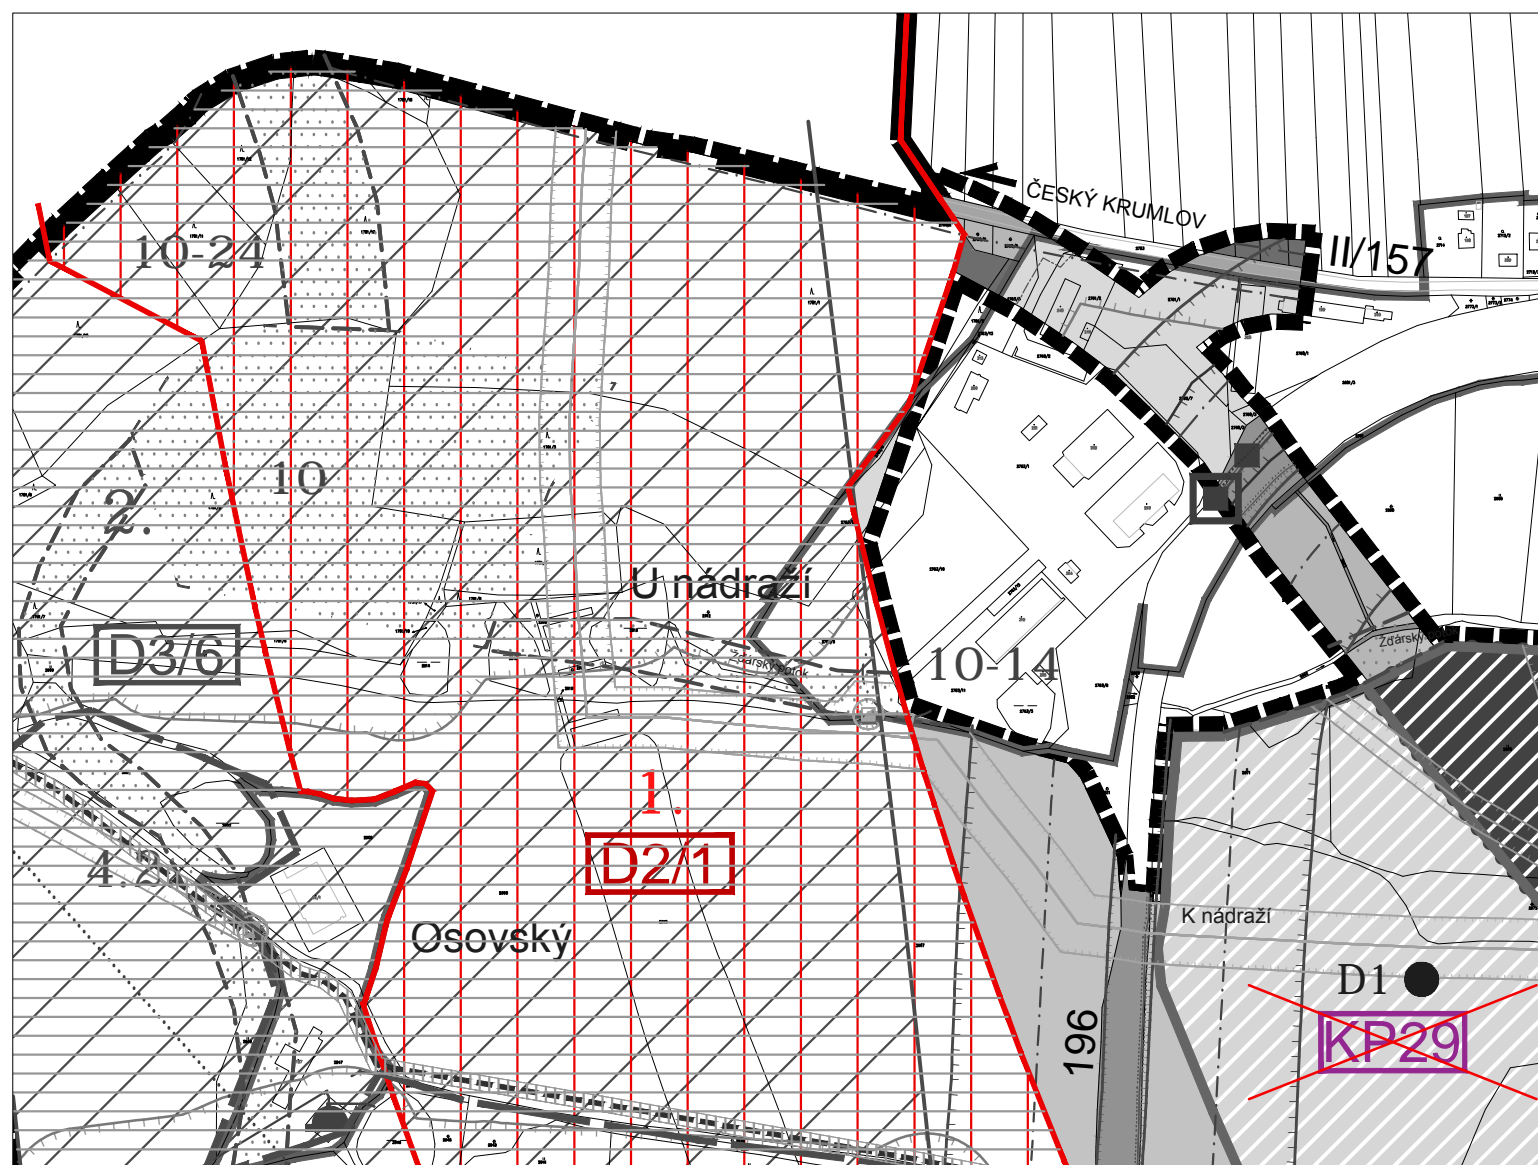

# SP Studio, s.r.o.,

architektonická kancelář, Budějovická 58, Č. Krumlov

tel.: 380711315, e-mail: rampas@spstudio.cz

č.v. 05



SP STUDIO, s.r.o.  
ARCHITEKTONICKÁ KANCELÁŘ  
BUDĚJOVICKÁ 58, ČESKÝ KRUMLOV  
TEL.:380711315, FAX:380712671

SPRÁVNÍ ORGÁN, KTERÝ ÚZEMNÍ PLÁN NEBO JEHO ZMĚNU VYDAL:	
ZASTUPITELSTVO OBCE STŘÍTEŽ	
POŘADOVÉ ČÍSLO POSLEDNÍ ZMĚNY: 1	DATUM NABYTÍ ÚČINNOSTI POSLEDNÍ ZMĚNY:
JMÉNO, PŘÍJMENÍ A FUNKCE OPRÁV. ÚŘEDNÍ OSOBY POŘIZOVATELE: ING. LUKÁŠ BODNÁR, TAJEMNÍK MĚÚ KAPLICE	
PODPIS :	OTISK ÚŘEDNÍHO RAZÍTKA :

PROJEKTANT ING. ARCH. JIŘÍ RAMPAS ČKA 02603	
AUTOR ING. ARCH. JIŘÍ RAMPAS	
VYPRACOVAL ZDENKA KOHOUTOVÁ KRISTÝNA BOUŠKOVÁ	
POŘIZOVATEL MĚSTSKÝ ÚŘAD KAPLICE	OBJEDNATEL OBEC STŘÍTEŽ
AKCE ZMĚNA Č.1 ÚZEMNÍHO PLÁNU STŘÍTEŽ NÁVRH UPRAVENÝ PŘED 2. OPAKOVANÝM VEŘEJNÝM PROJEDNÁNÍM (KONANÝM NA ZÁKLADĚ VÝSLEDKU PŘEZKUMNÉHO ŘÍZENÍ KÚJČK)	STUPEŇ ÚPD
VÝKRES KOORDINAČNÍ VÝKRES	DATUM 10/2018
	Č. ZAKÁZKY SP 2013/62
	MĚŘÍTKO 1:5000
	Č. VÝKRESU 05