ÚZEMNÍ PLÁN STŘÍTEŽ

03 PRÁVNÍ STAV PO VYDÁNÍ ZMĚNY Č.1
KONCEPCE VEŘEJNÉ INFRASTRUKTURY 1:5000

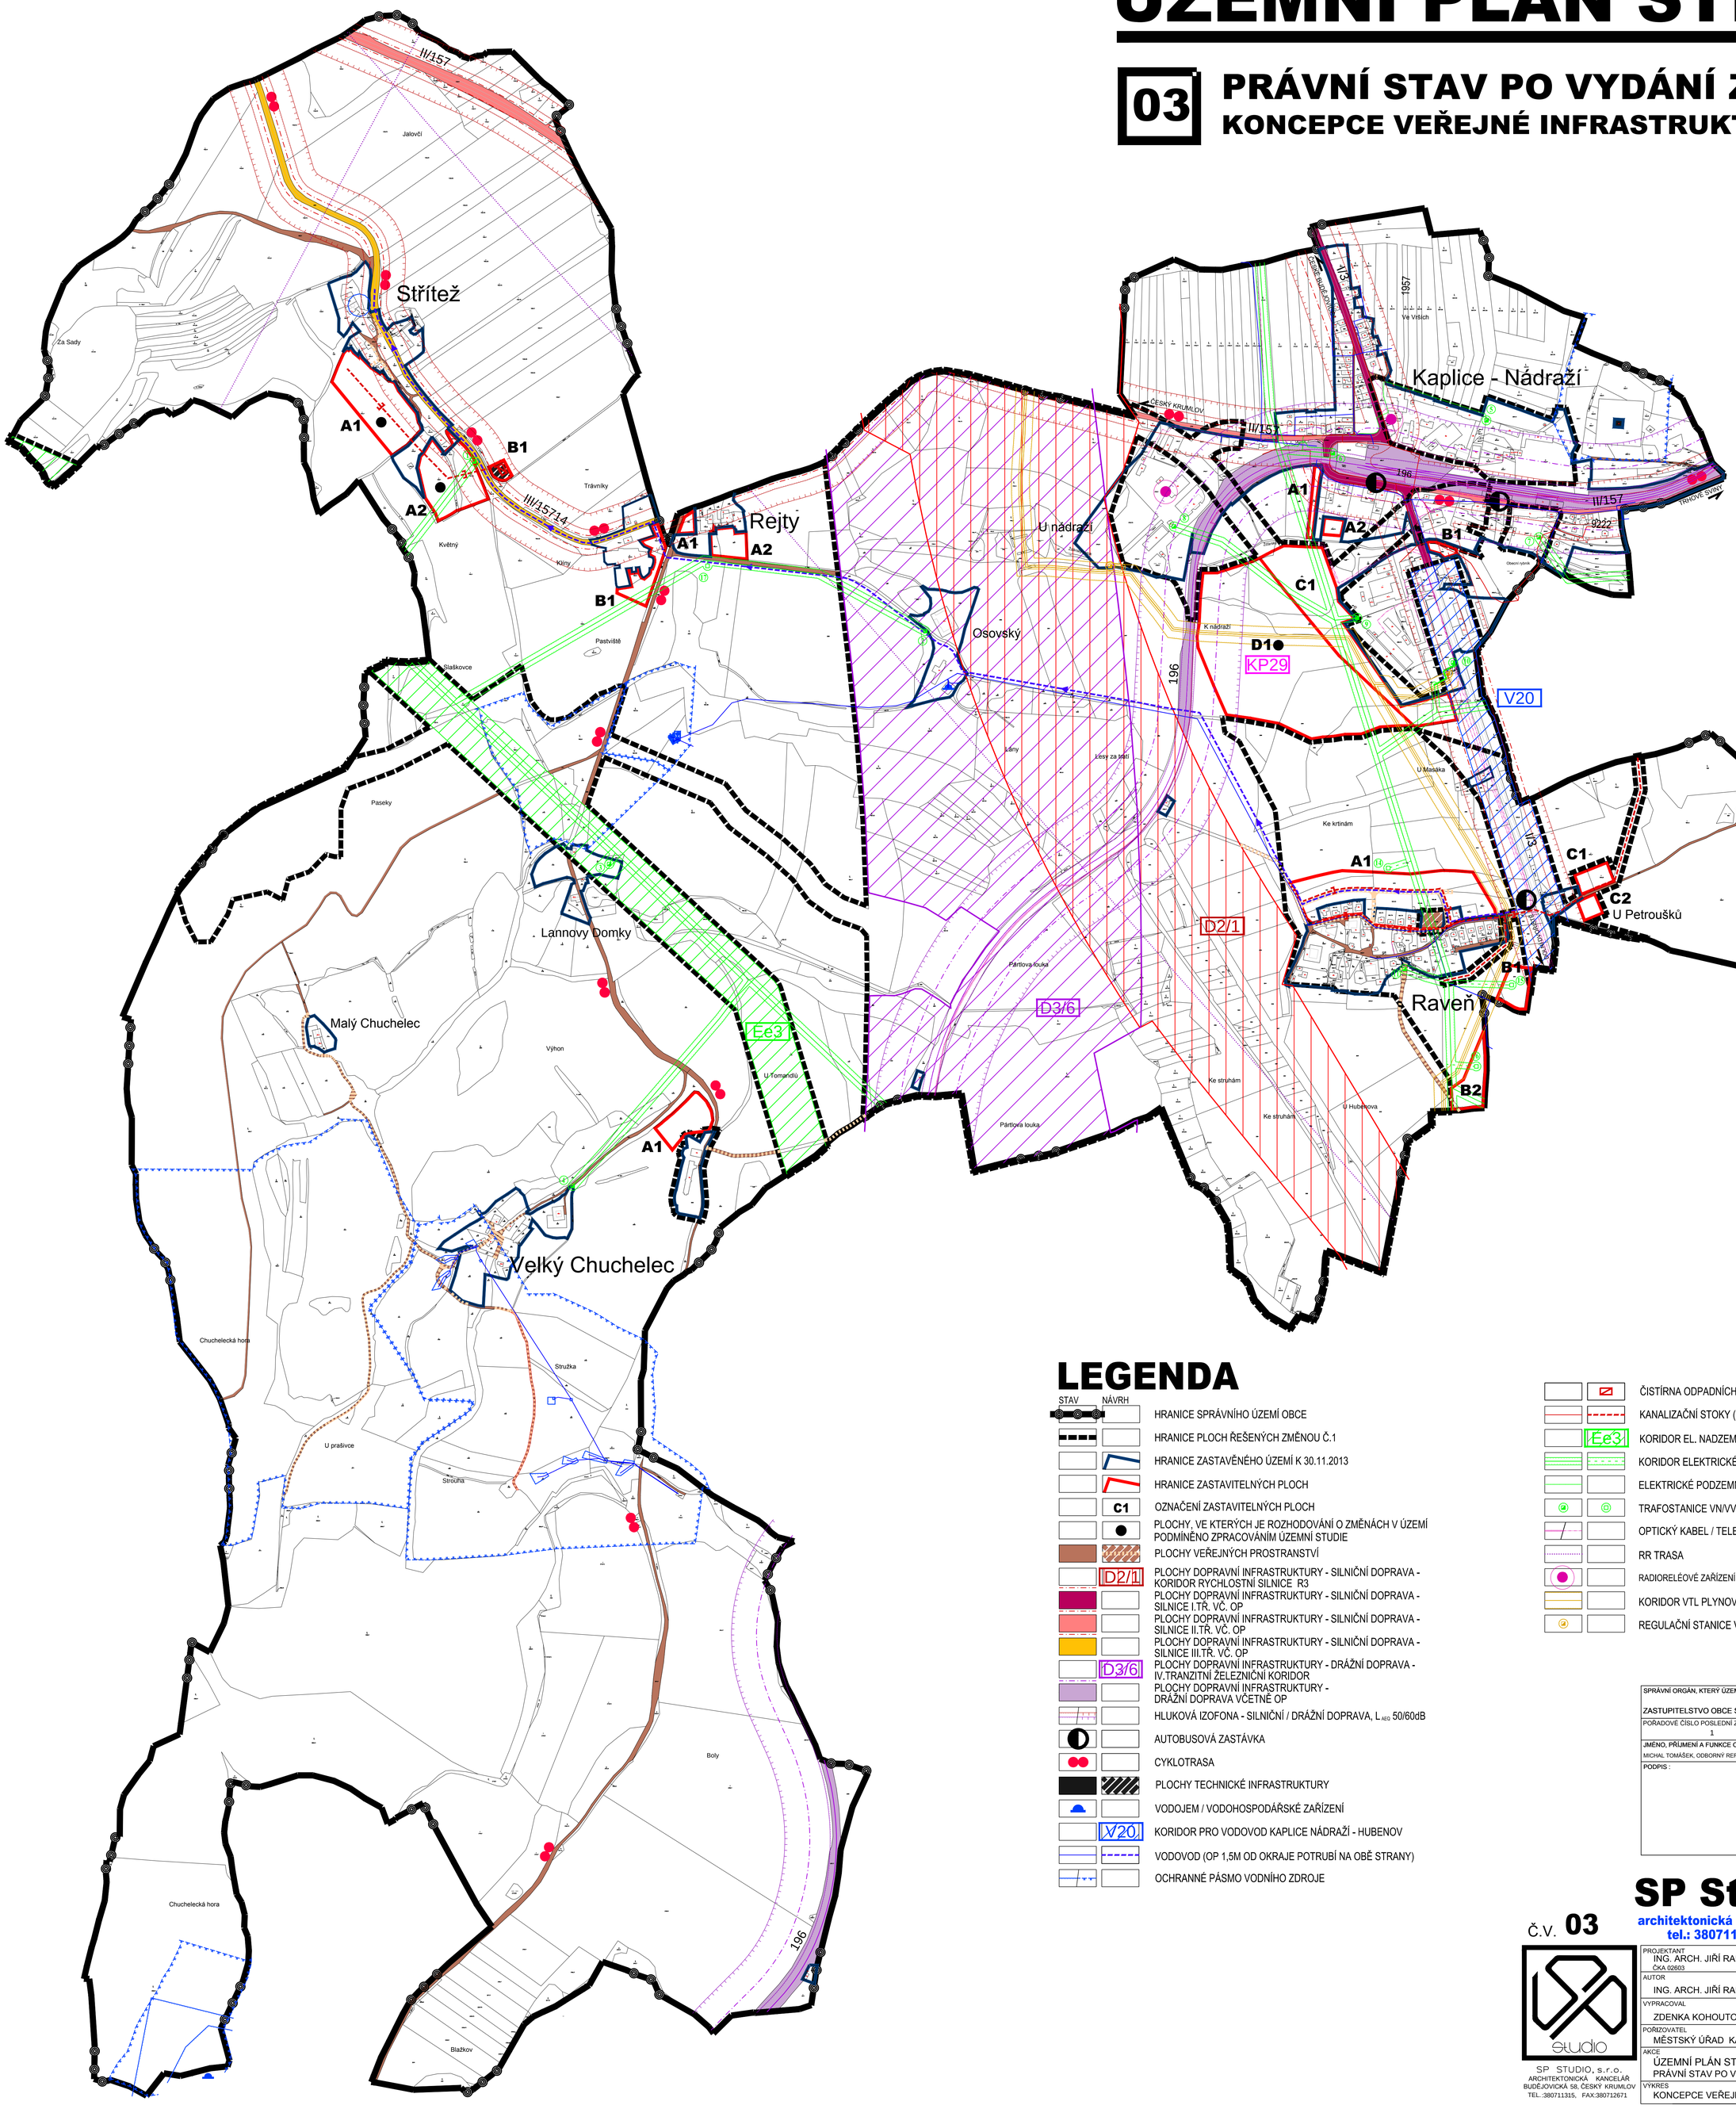

LEGENDA

STAV	NÁVRH	
		HRANICE SPRÁVNÍHO ÚZEMÍ OBCE
		HRANICE PLOCH ŘEŠENÝCH ZMĚNOU Č.1
		HRANICE ZASTAVĚNÉHO ÚZEMÍ K 30.11.2013
		HRANICE ZASTAVITELNÝCH PLOCH
	C1	OZNAČENÍ ZASTAVITELNÝCH PLOCH
		PLOCHY, VE KTERÝCH JE ROZHODOVÁNÍ O ZMĚNÁCH V ÚZEMÍ PODMÍNĚNO ZPRACOVÁNÍM ÚZEMNÍ STUDIE
		PLOCHY VEŘEJNÝCH PROSTRANSTVÍ
	D2/1	PLOCHY DOPRAVNÍ INFRASTRUKTURY - SILNIČNÍ DOPRAVA - KORIDOR RYCHLOSTNÍ SILNICE R3
		PLOCHY DOPRAVNÍ INFRASTRUKTURY - SILNIČNÍ DOPRAVA - SILNICE I.TŘ. VČ. OP
		PLOCHY DOPRAVNÍ INFRASTRUKTURY - SILNIČNÍ DOPRAVA - SILNICE II.TŘ. VČ. OP
		PLOCHY DOPRAVNÍ INFRASTRUKTURY - SILNIČNÍ DOPRAVA - SILNICE III.TŘ. VČ. OP
	D3/6	PLOCHY DOPRAVNÍ INFRASTRUKTURY - DRÁŽNÍ DOPRAVA - IV.TRANZITNÍ ŽELEZNIČNÍ KORIDOR
		PLOCHY DOPRAVNÍ INFRASTRUKTURY - DRÁŽNÍ DOPRAVA VČETNĚ OP
		HLUKOVÁ IZOFONA - SILNIČNÍ / DRÁŽNÍ DOPRAVA, L_{AEQ} 50/60dB
		AUTOBUSOVÁ ZASTÁVKA
		CYKLOTRASA
		PLOCHY TECHNICKÉ INFRASTRUKTURY
		VODOJEM / VODOHOSPODÁŘSKÉ ZAŘÍZENÍ
	V20	KORIDOR PRO VODOVOD KAPLICE NÁDRAŽÍ - HUBENOV
		VODOVOD (OP 1,5M OD OKRAJE POTRUBÍ NA OBĚ STRANY)
		OCHRANNÉ PÁSMO VODNÍHO ZDROJE

	ČISTÍRNA ODPADNÍCH VOD
	KANALIZAČNÍ STOKY (OP 1,5M OD OKRAJE POTRUBÍ NA OBĚ STRANY)
Ee3	KORIDOR EL. NADZEMNÍHO VEDENÍ VVN
	KORIDOR ELEKTRICKÉHO VZDUŠNÉHO VEDENÍ VN VČ. OP
	ELEKTRICKÉ PODZEMNÍ VEDENÍ VN VČ. OP
	TRAFOSTANICE VN/VVN VČ. OP
	OPTICKÝ KABEL / TELEKOMUNIKAČNÍ KABELY
	RR TRASA
	RADIORELÉOVÉ ZAŘÍZENÍ VČ.OP
	KORIDOR VTL PLYNOVODU VČ. BP
	REGULAČNÍ STANICE VTL / STL VČETNĚ OP

SPRÁVNÍ ORGÁN, KTERÝ ÚZEMNÍ PLÁN NEBO JEHO ZMĚNU VYDAL:	
ZASTUPITELSTVO OBCE STŘÍTEŽ	
POŘADOVÉ ČÍSLO POSLEDNÍ ZMĚNY: 1	DATUM NABYTÍ ÚČINNOSTI POSLEDNÍ ZMĚNY: 30.12.2014
JMÉNO, PŘÍJMENÍ A FUNKCE OPRÁV. ÚŘEDNÍ OSOBY POŘIZOVATELE: MICHAL TOMÁŠEK, ODBORNÝ REFERENT OZP A ÚÚP MěÚ KAPLICE	
PODPIS :	OTISK ÚŘEDNÍHO RAZÍTKA :

SP Studio, s.r.o.,
architektonická kancelář, Budějovická 58, Č. Krumlov
tel.: 380711315, e-mail: rampas@spstudio.cz

Č.V. 03

SP STUDIO, s.r.o.
ARCHITEKTONICKÁ KANCELÁŘ
BUDĚJOVICKÁ 58, ČESKÝ KRUMLOV
TEL.:380711315, FAX:380712671

PROJEKTANT: ING. ARCH. JIŘÍ RAMPAS, ČKA 02603			
AUTOR: ING. ARCH. JIŘÍ RAMPAS			
VYPRACOVAL: ZDENKA KOHOUTOVÁ			
POŘIZOVATEL: MĚSTSKÝ ÚŘAD KAPLICE	OBJEDNATEL: OBEC STŘÍTEŽ		
AKCE: ÚZEMNÍ PLÁN STŘÍTEŽ PRÁVNÍ STAV PO VYDÁNÍ ZMĚNY Č.1		STUPEŇ	ÚPD
		DATUM	12/2014
		Č. ZAKÁZKY	SP 2013/62
VÝKRES: KONCEPCE VEŘEJNÉ INFRASTRUKTURY		MĚŘÍTKO 1:5000	Č. VÝKRESU 03