
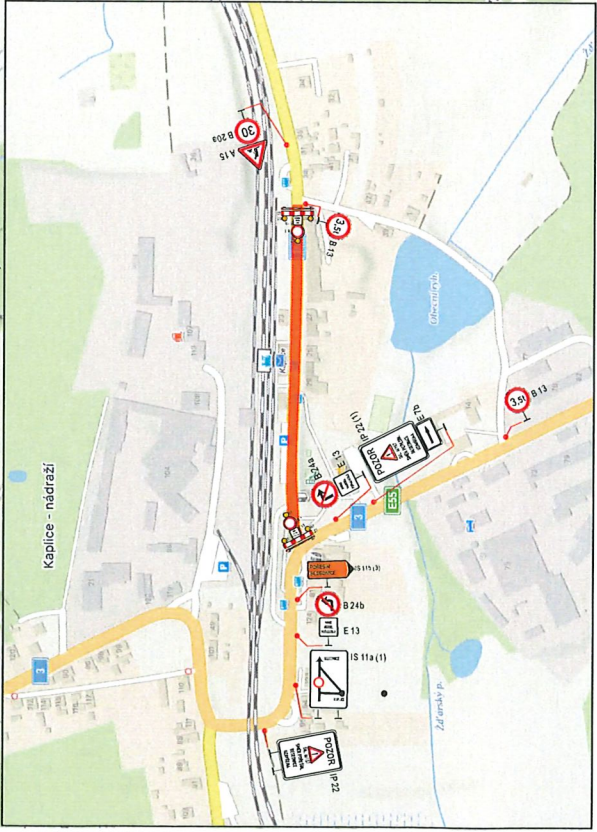
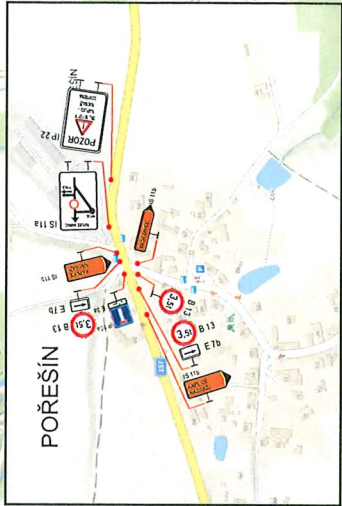
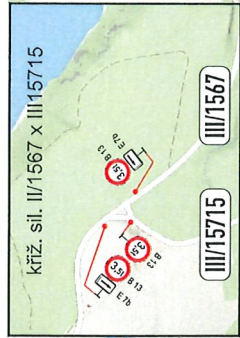


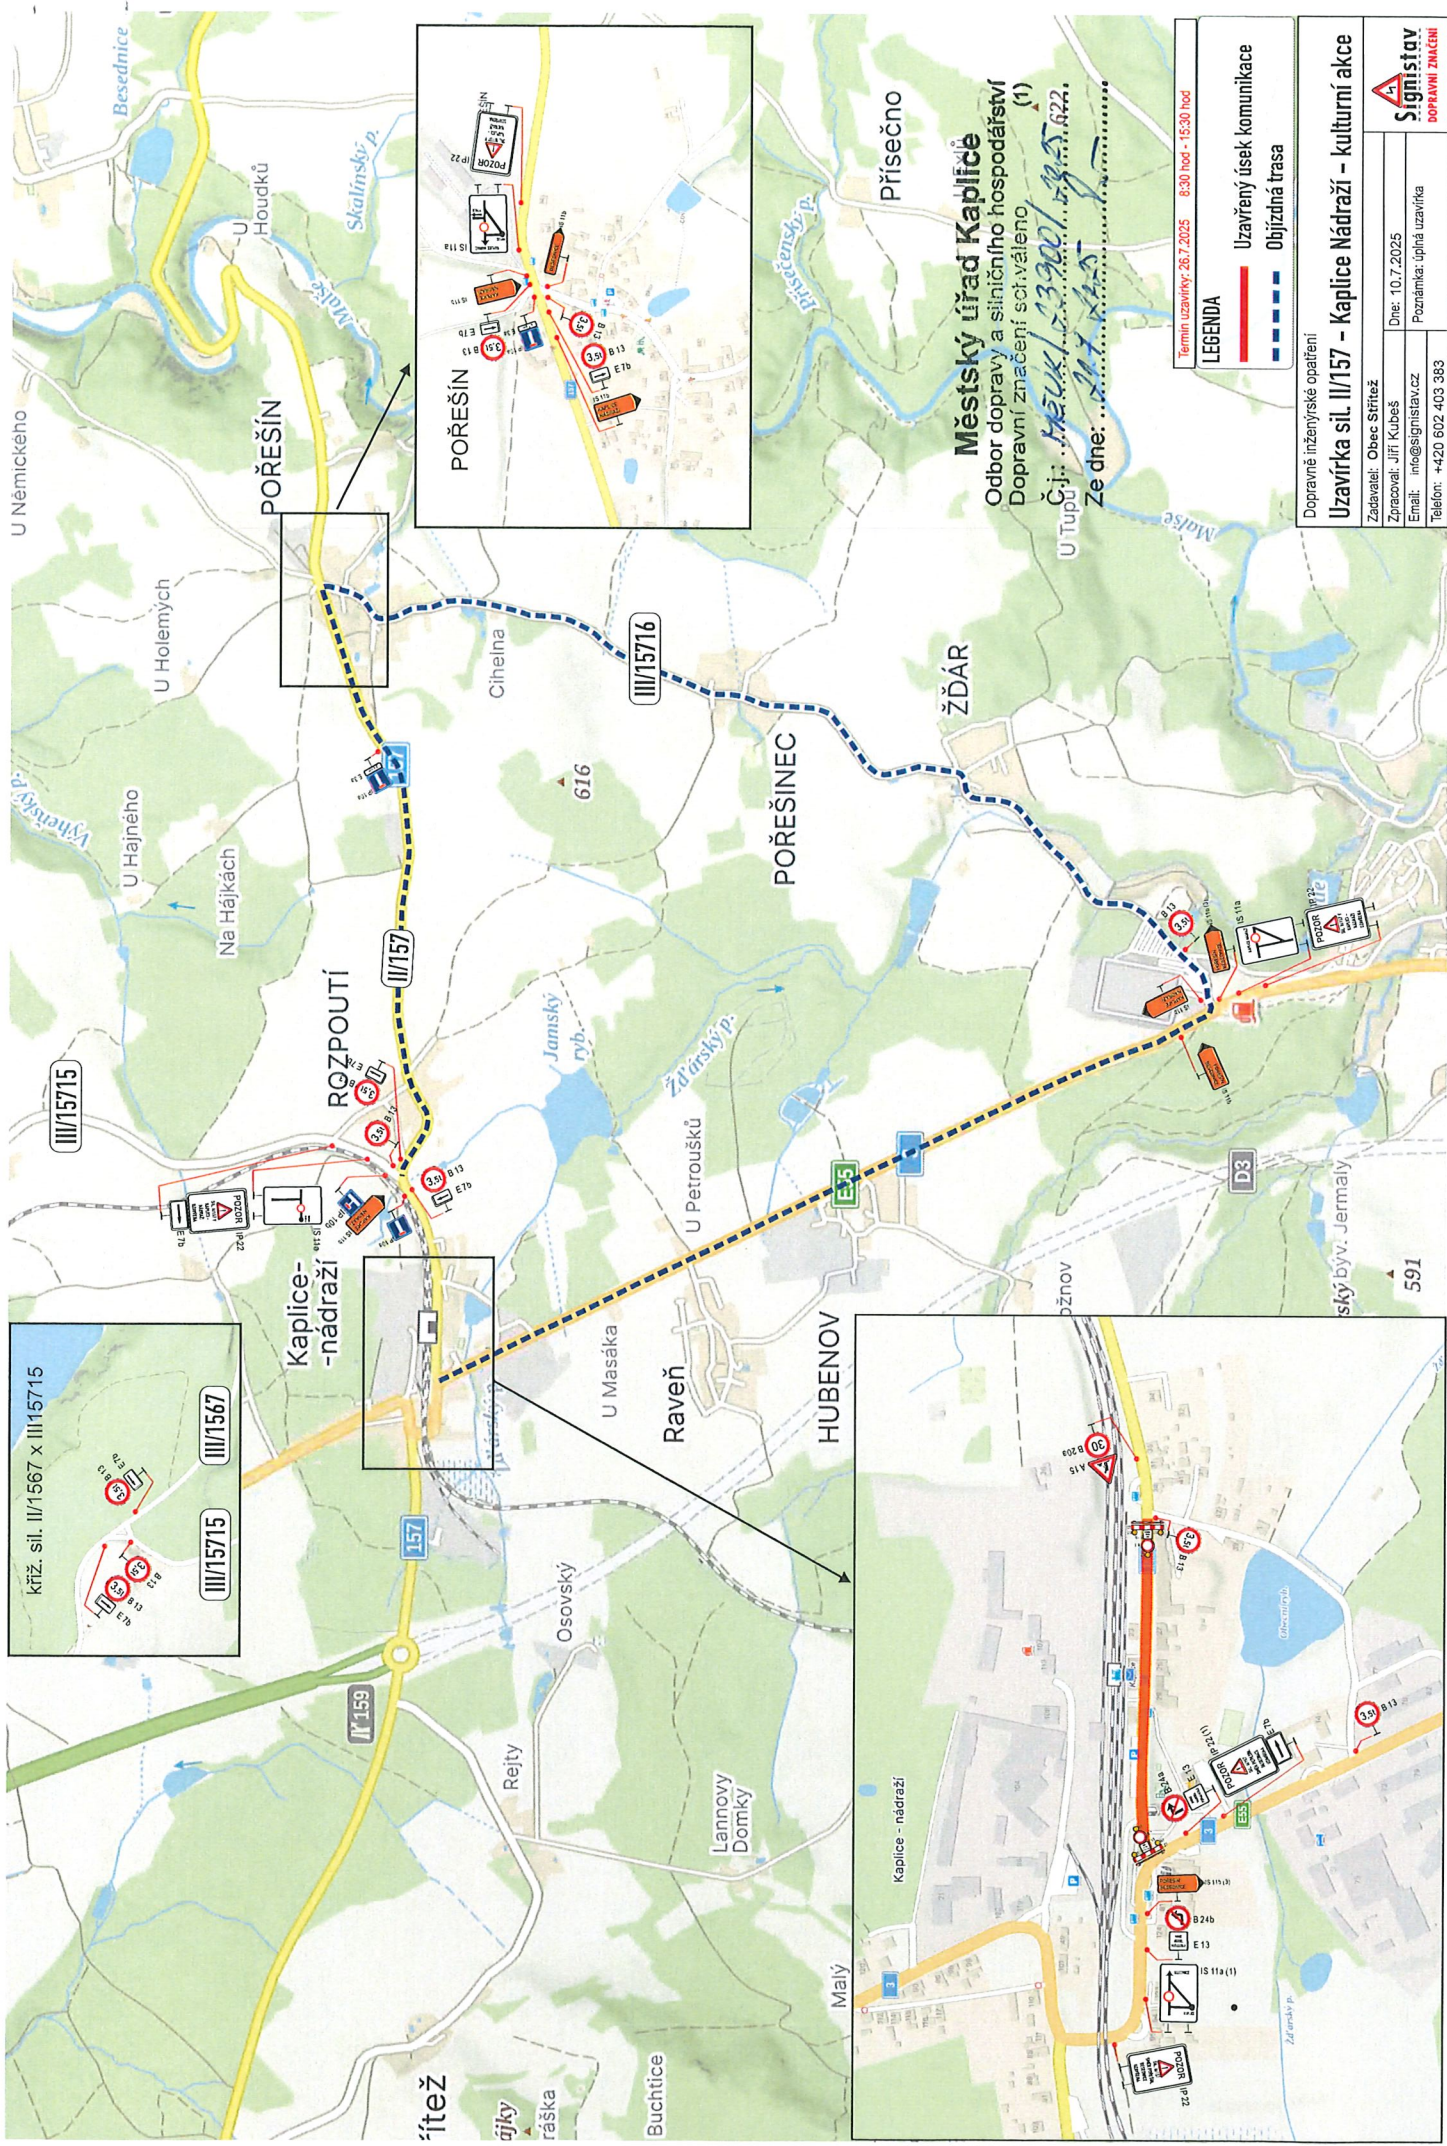

Městský úřad Kaplice
Odbor dopravy a silničního hospodářství
Dopravní značení schváleno (1)
Č.j.: MZU.K/13300/2025
Ze dne: 26.7.2025

Termín uzavírky: 26.7.2025 8:30 hod - 15:30 hod	
LEGENDA	
	Uzavřený úsek komunikace
	Objíždňá trasa

Dopravní inženýrské opatření	
Uzavírka sil. II/157 – Kaplice nad Vltavou – kulturní akce	
Zadavatel: Obec Stráž	
Zpracoval: Jiří Kubeš	Dne: 10.7.2025
Email: info@signistav.cz	Poznamka: úplná uzavírka
Signistav	
DOPRAVNÍ ZNAČENÍ	
Telefon: +420 602 403 383	