


MÍSTNÍ KOMUNIKACE REJTY - LANNOVY DOMKY, STŘÍTEŽ

PŘÍLOHA K ŽADOSTI

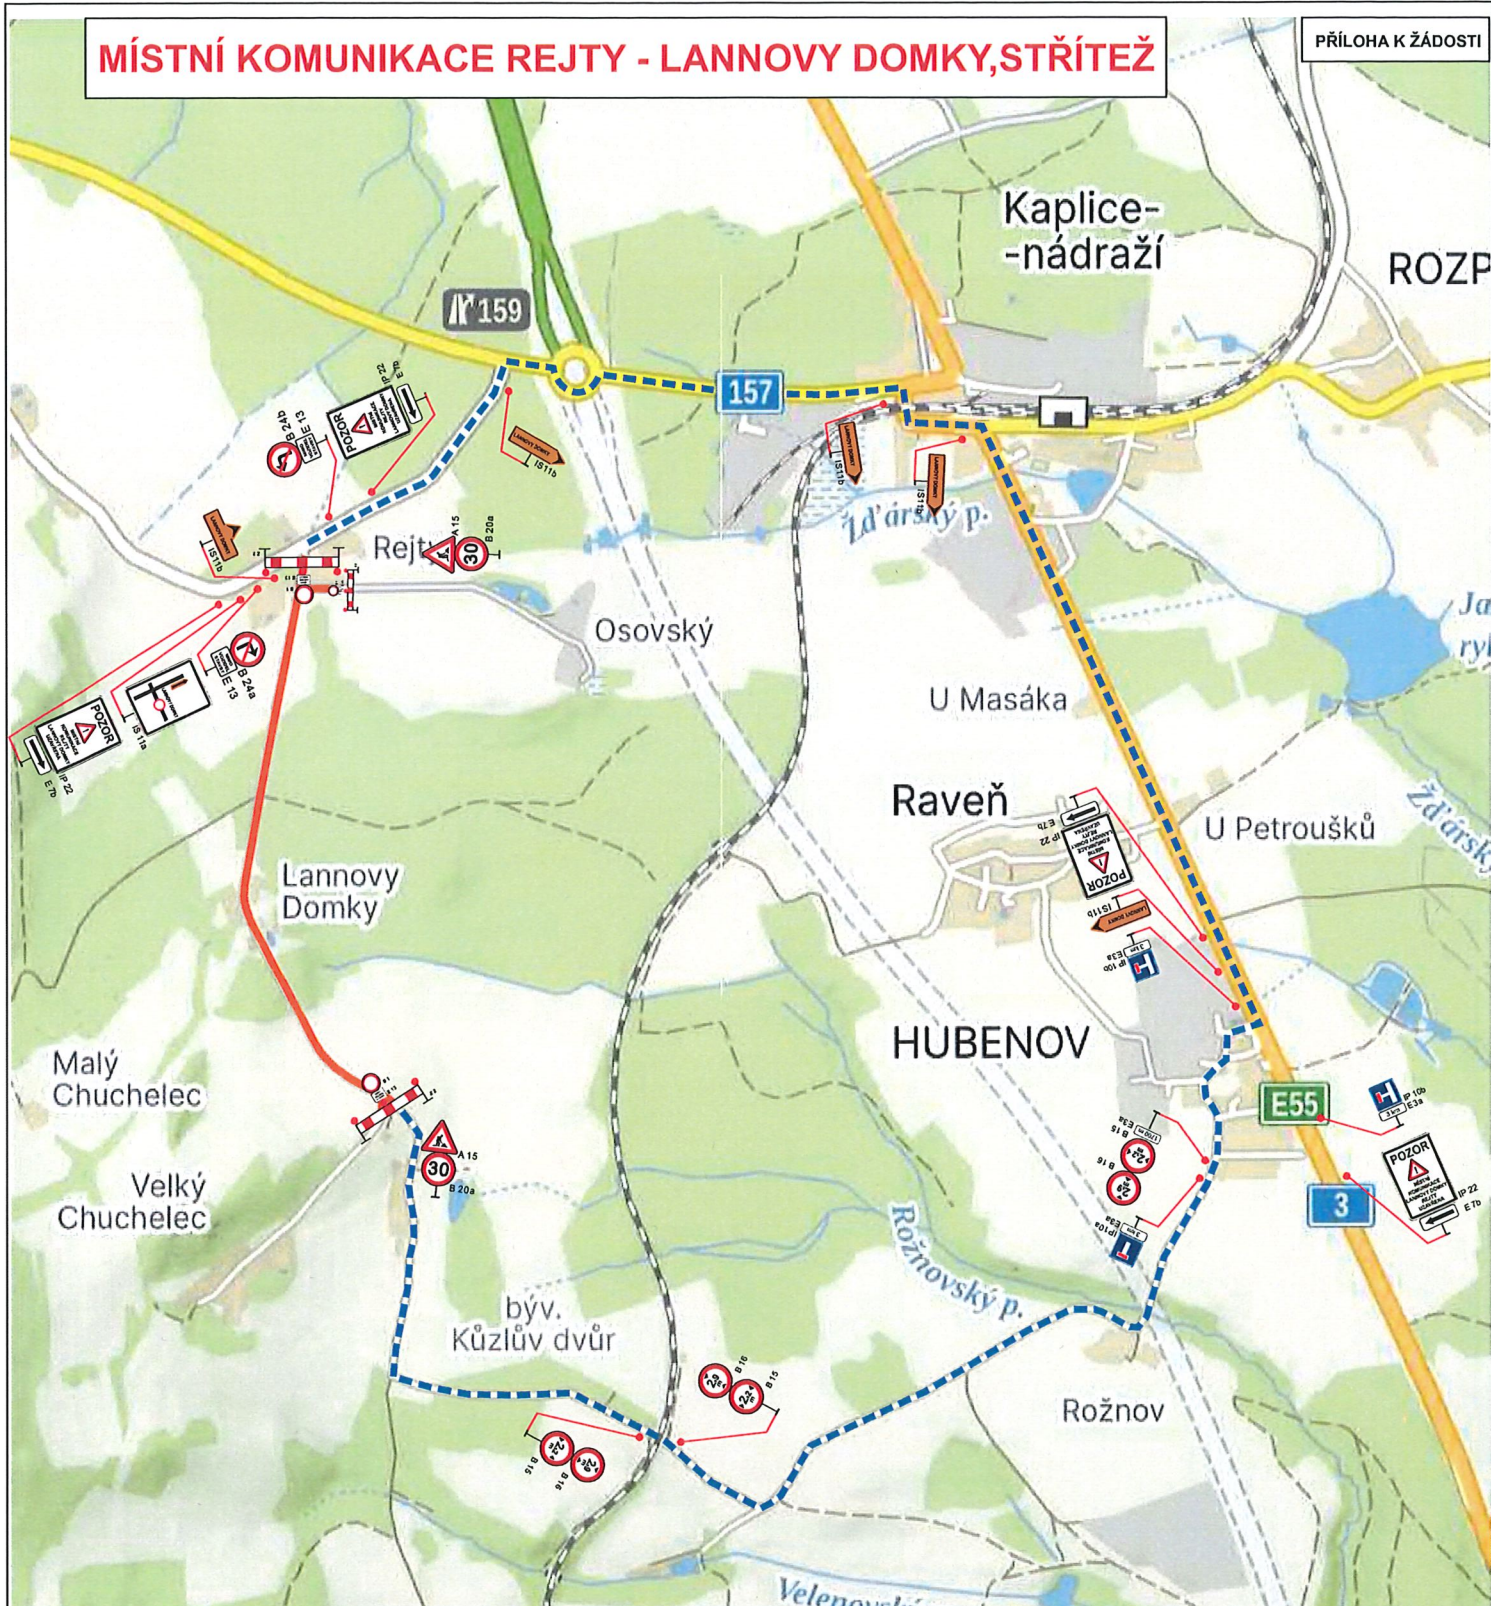

IP 22 E 7b	IP 22 E 7b	IS 11a	B 24a E 13	B 24b E 13	IS 11b

LEGENDA

- UZAVŘENÝ ÚSEK
- OBJÍZDNÁ TRASA

POZNÁMKA :
1. Stávající dopravní značení, které bude v rozporu s DIO bude přelepeno nebo zakryto

Městský úřad Kaplice
Odbor dopravy a silničního hospodářství
Dopravní značení schváleno (1)

Č.j.: *Mevk/08567/2026*
Ze dne: *20.3.2026*

tel.: 386 466 857
fax: 386 460 793
e-mail: info@lioncb.cz

LION - stavební a obchodní společnost, spol.s r.o.
Lidická 246, 370 07 České Budějovice

OBJEDNATEL: EUROVIA CS, a.s., závod Č. Budějovice
Planá 72, 370 01 Č. Budějovice

NÁZEV: DIO - MÍSTNÍ KOMUNIKACE REJTY - LANNOVY DOMKY, STŘÍTEŽ

DATUM: 03 / 2026