



Mgr. JAN HANZAL
REALIZACE DOPRAVNÍHO ZNAČENÍ
U Trh. dubu 2533/29
370 10 ČESKÉ BUDĚJOVICE
tel.: +420 739 472 021, IČ: 06597670
znacky@hanzal@centrum.cz, www.znackyhanzal.cz

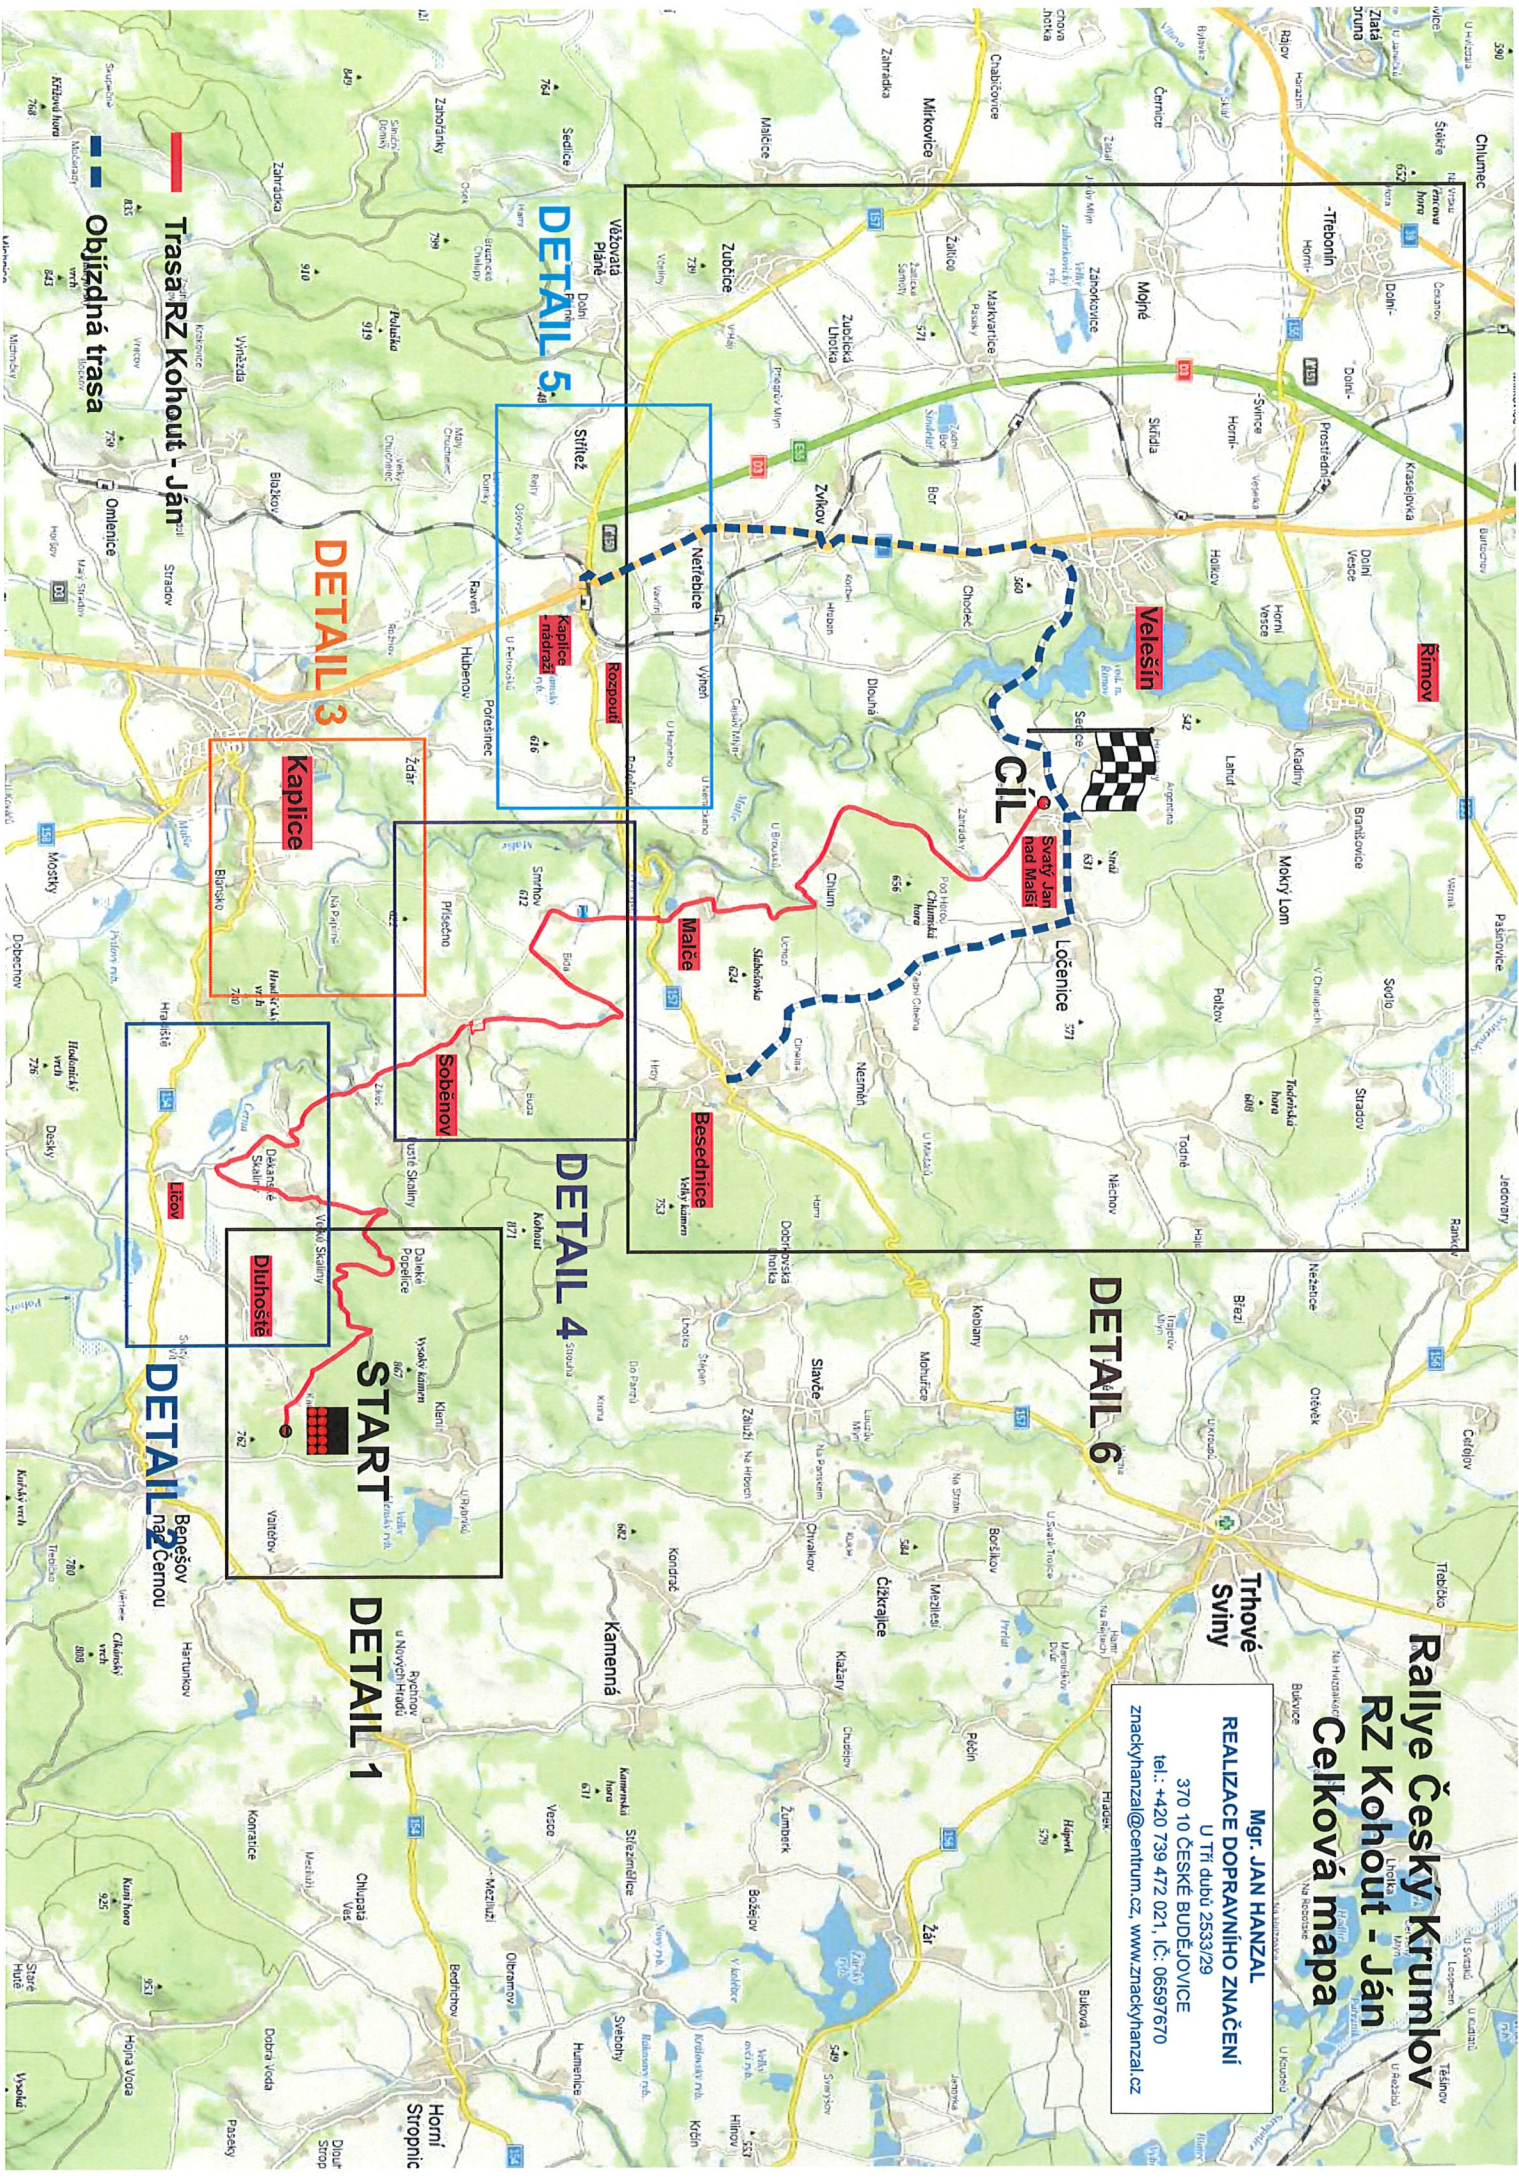

Rallye Český Krumlov RZ Kohout - Ján Detail 1

Mgr. JAN HANZAL
REALIZACE DOPRAVNÍHO ZNAČENÍ
U Tří dubů 2533/29
370 10 ČESKÉ BUDĚJOVICE
tel.: +420 739 472 021, IČ: 06587670
znackyhanza@centrum.cz, www.znackyhanza.cz

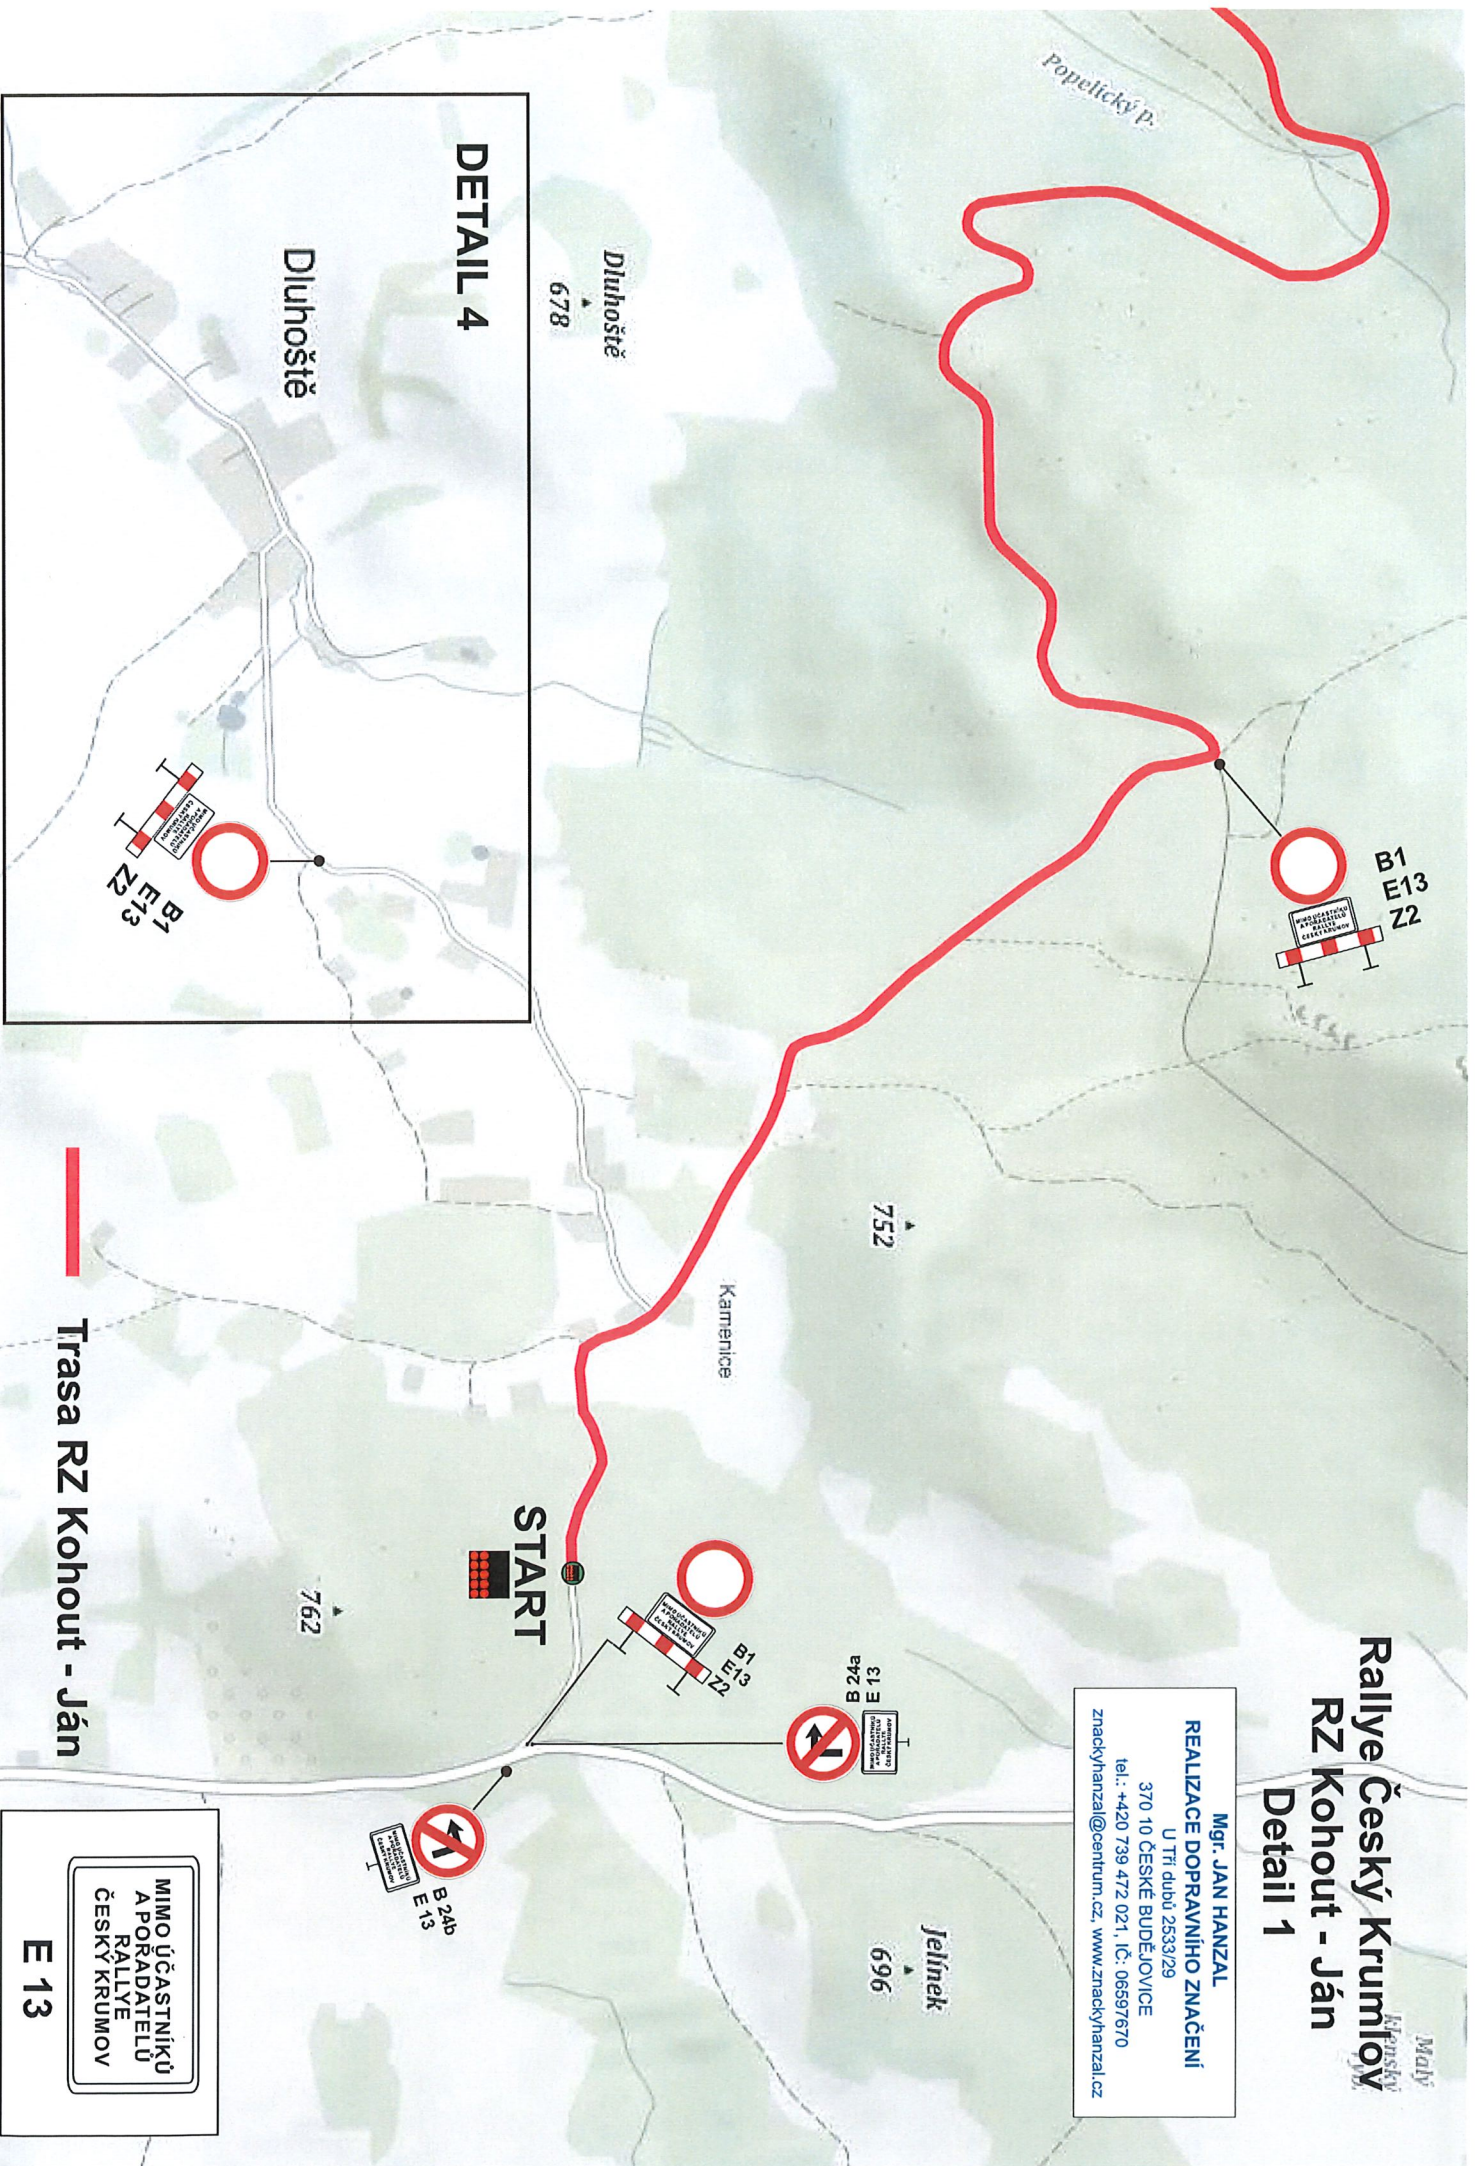


Mgr. JAN HANZAL
REALIZACE DOPRAVNÍHO ZNAČENÍ
U tří dubů 2533/29
370 10 ČESKÉ BUDĚJOVICE
tel.: +420 739 472 021, IČ: 06597670
znackyhanzal@centrum.cz, www.znackyhanzal.cz

Rallye Český Krumlov RZ Kohout - Ján Detail 2



Trasa RZ Kohout - Ján

MIMO ÚČASTNÍKŮ
A PORADATELŮ
RALLYE
ČESKÝ KRUMLOV
E 13

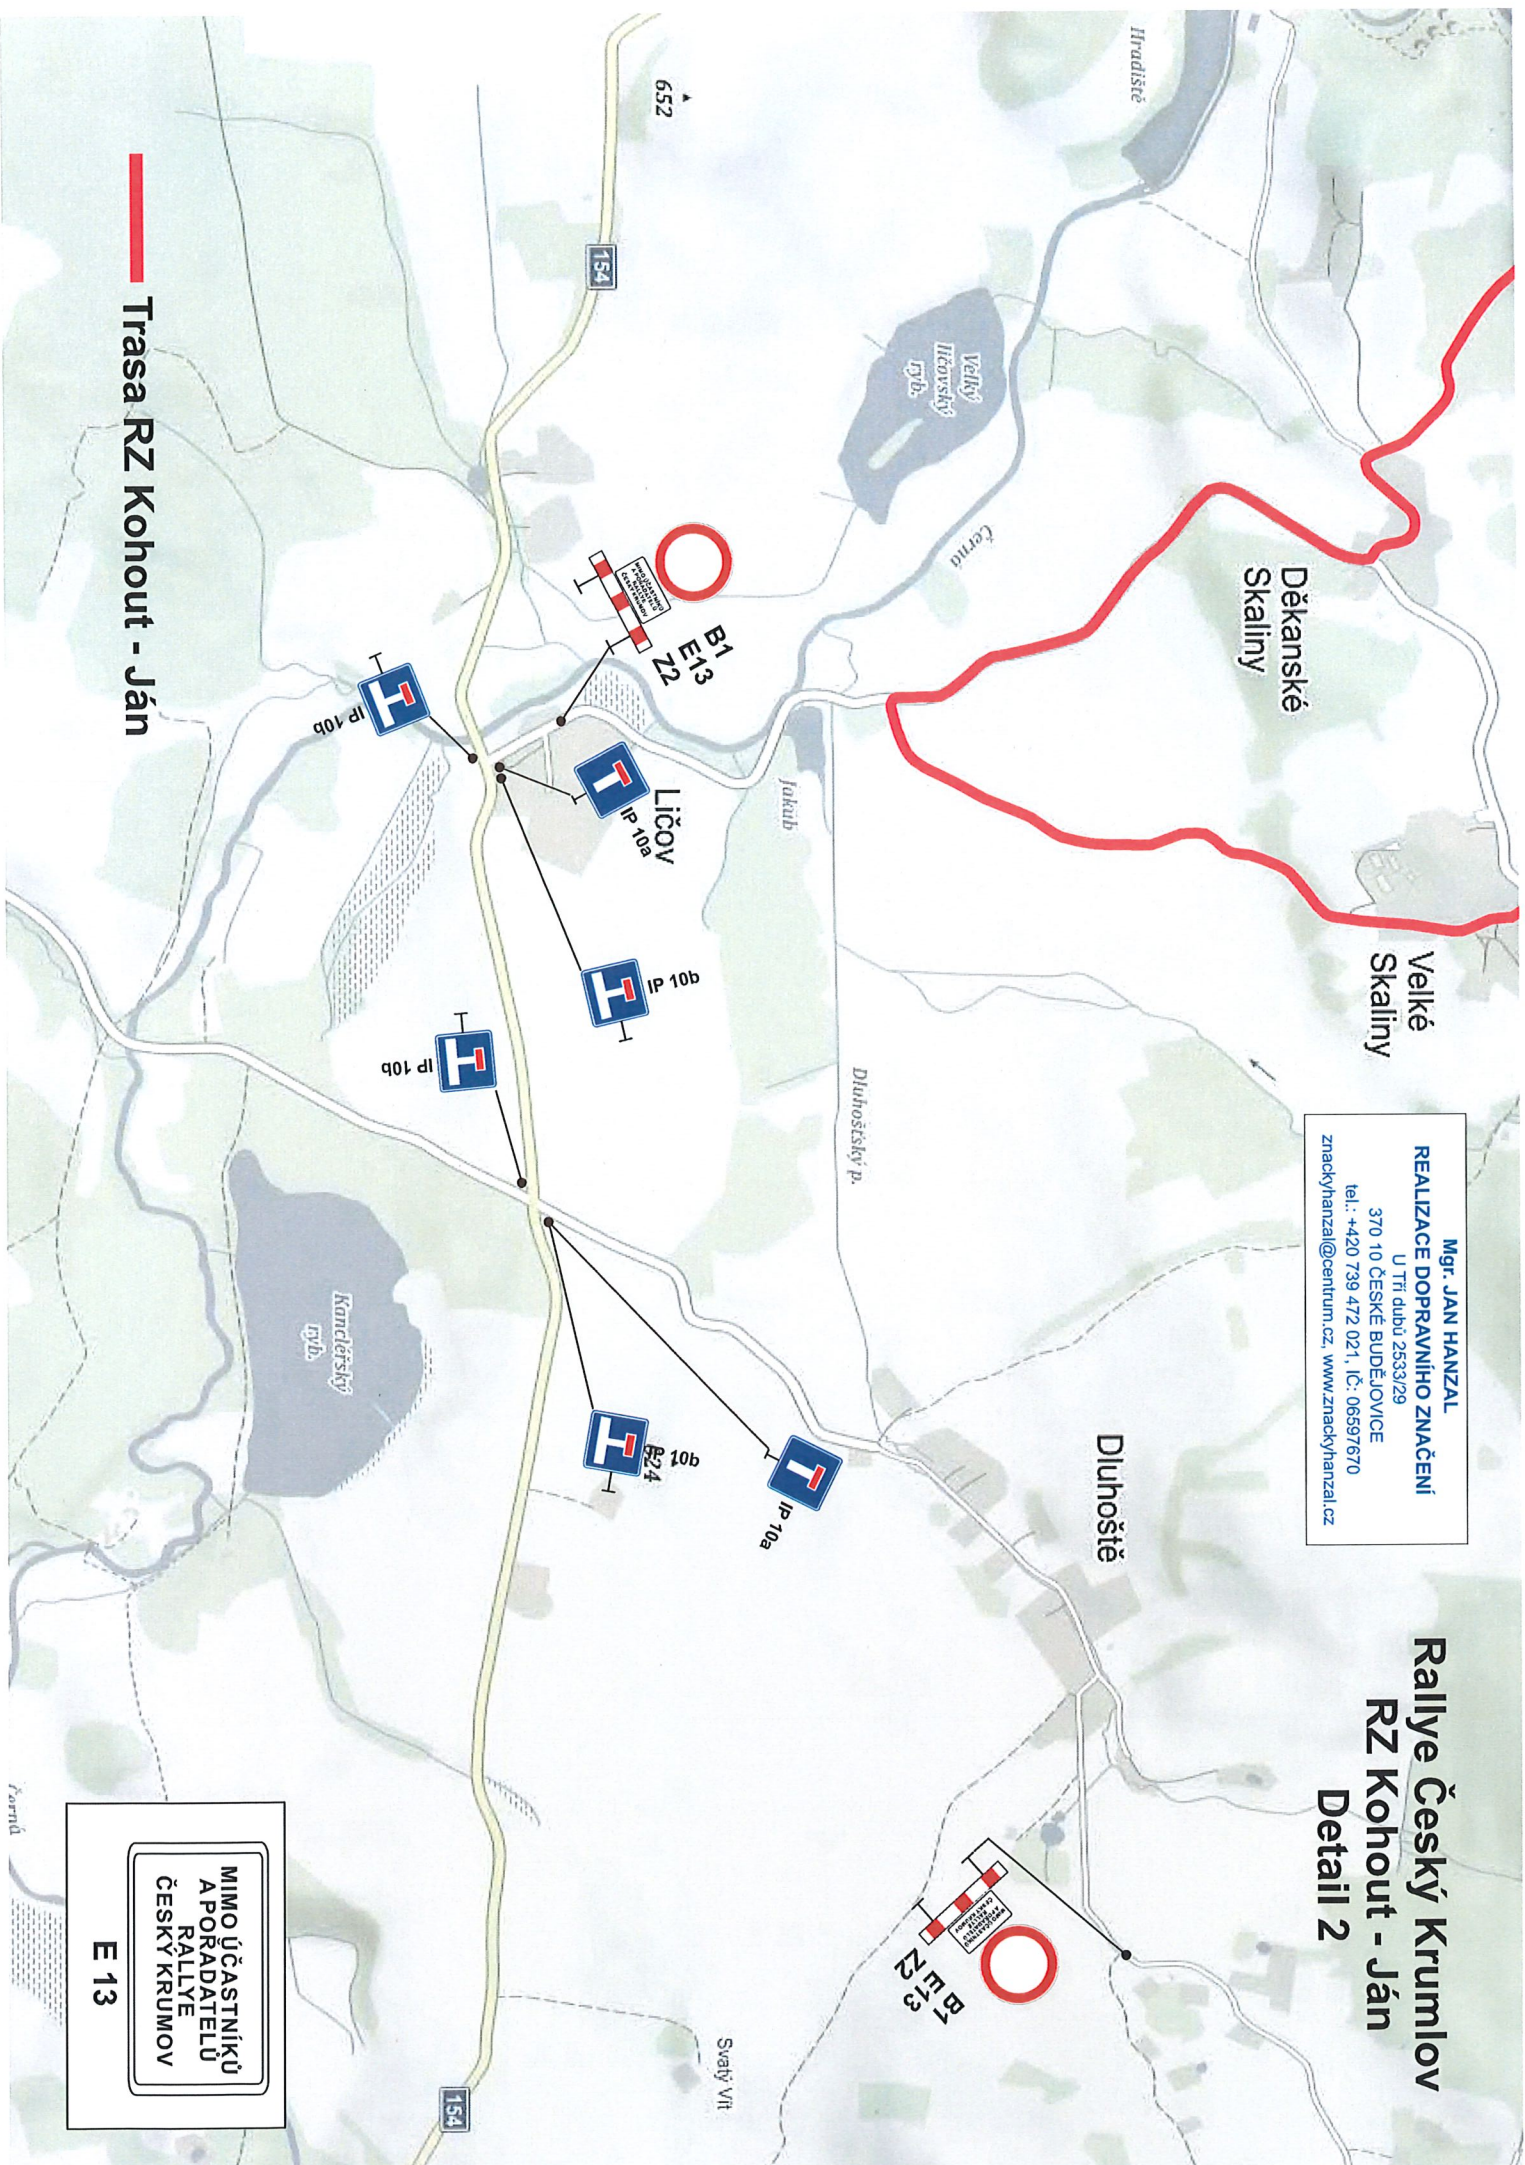

Rallye Český Krumlov RZ Kohout - Ján Detail 3

Mgr. JAN HANZAL
REALIZACE DOPRAVNÍHO ZNAČENÍ
U Tří dubů 2533/29
370 10 ČESKÉ BUDĚJOVICE
tel.: +420 739 472 021, IČ: 06597670
znackyhanzal@centrum.cz, www.znackyhanzal.cz

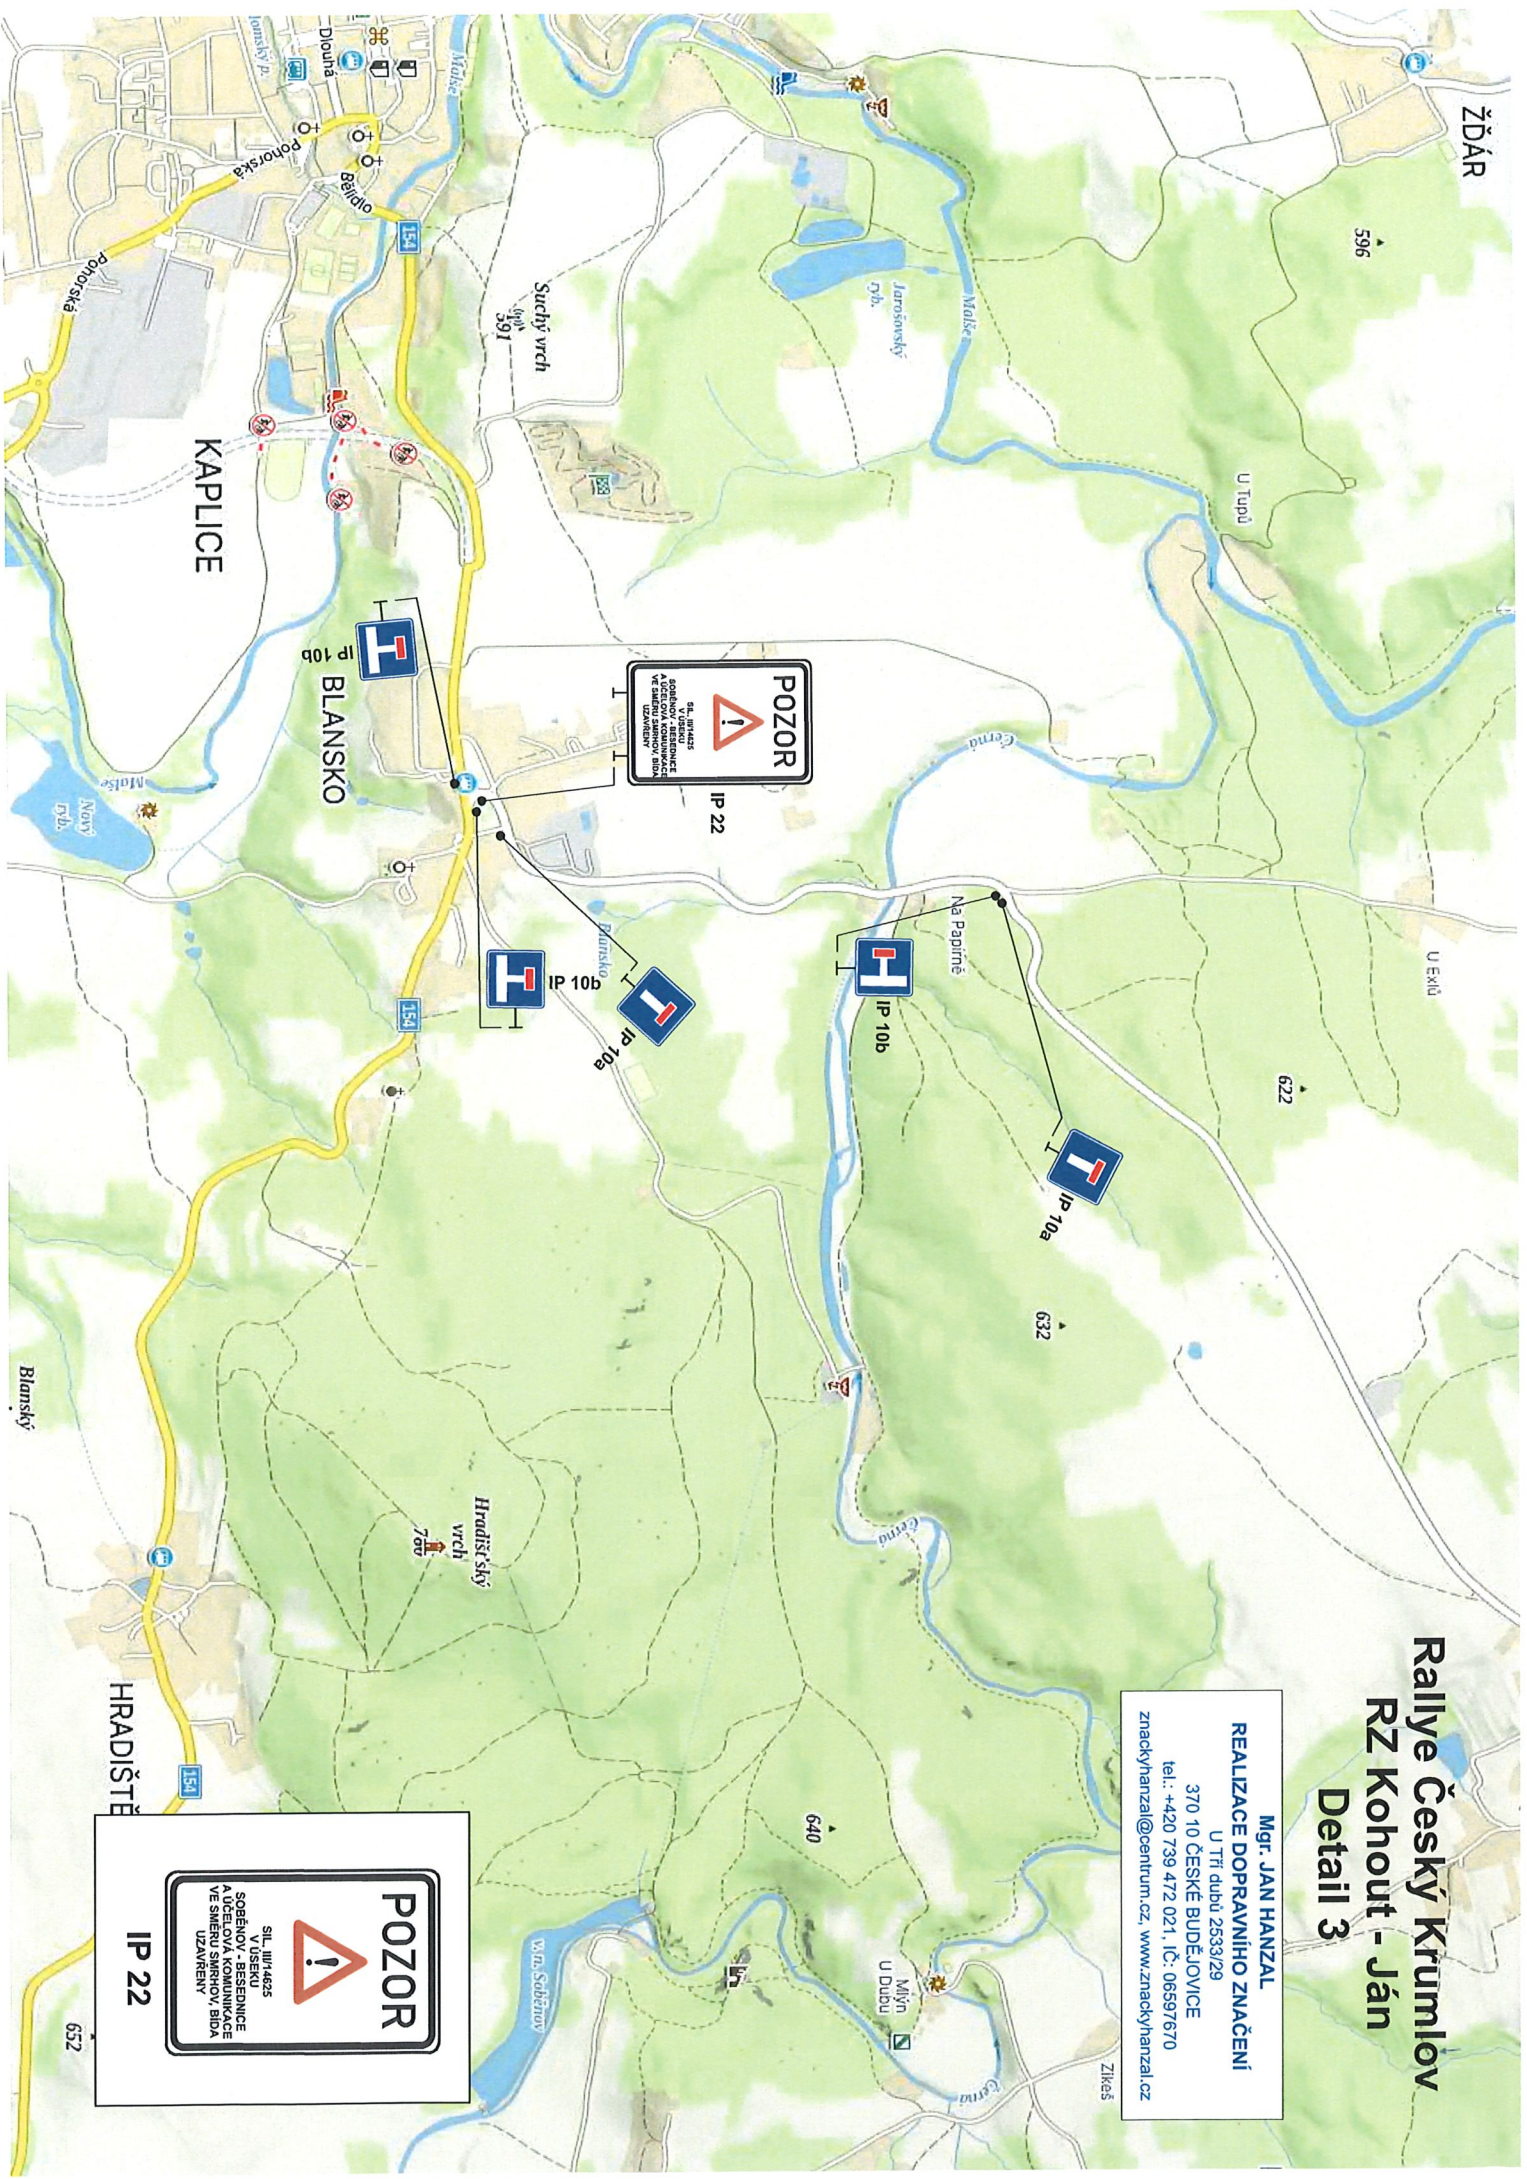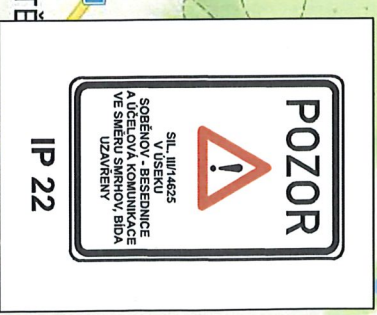


Rallye Český Krumlov RZ Kohout - Ján Detail 4

Mgr. JAN HANZAL
REALIZACE DOPRAVNÍHO ZNAČENÍ
U Tří dubů 2533/29
370 10 ČESKÉ BUDEJOVICE
tel.: +420 739 472 021, IČ: 06597670
znackyhanza@centrum.cz, www.znackyhanza.cz

MIMO ÚČASTNÍKŮ
A PORADATELŮ
RALLYE
ČESKÝ KRUMLOV

E 13

Trasa RZ Kohout - Ján

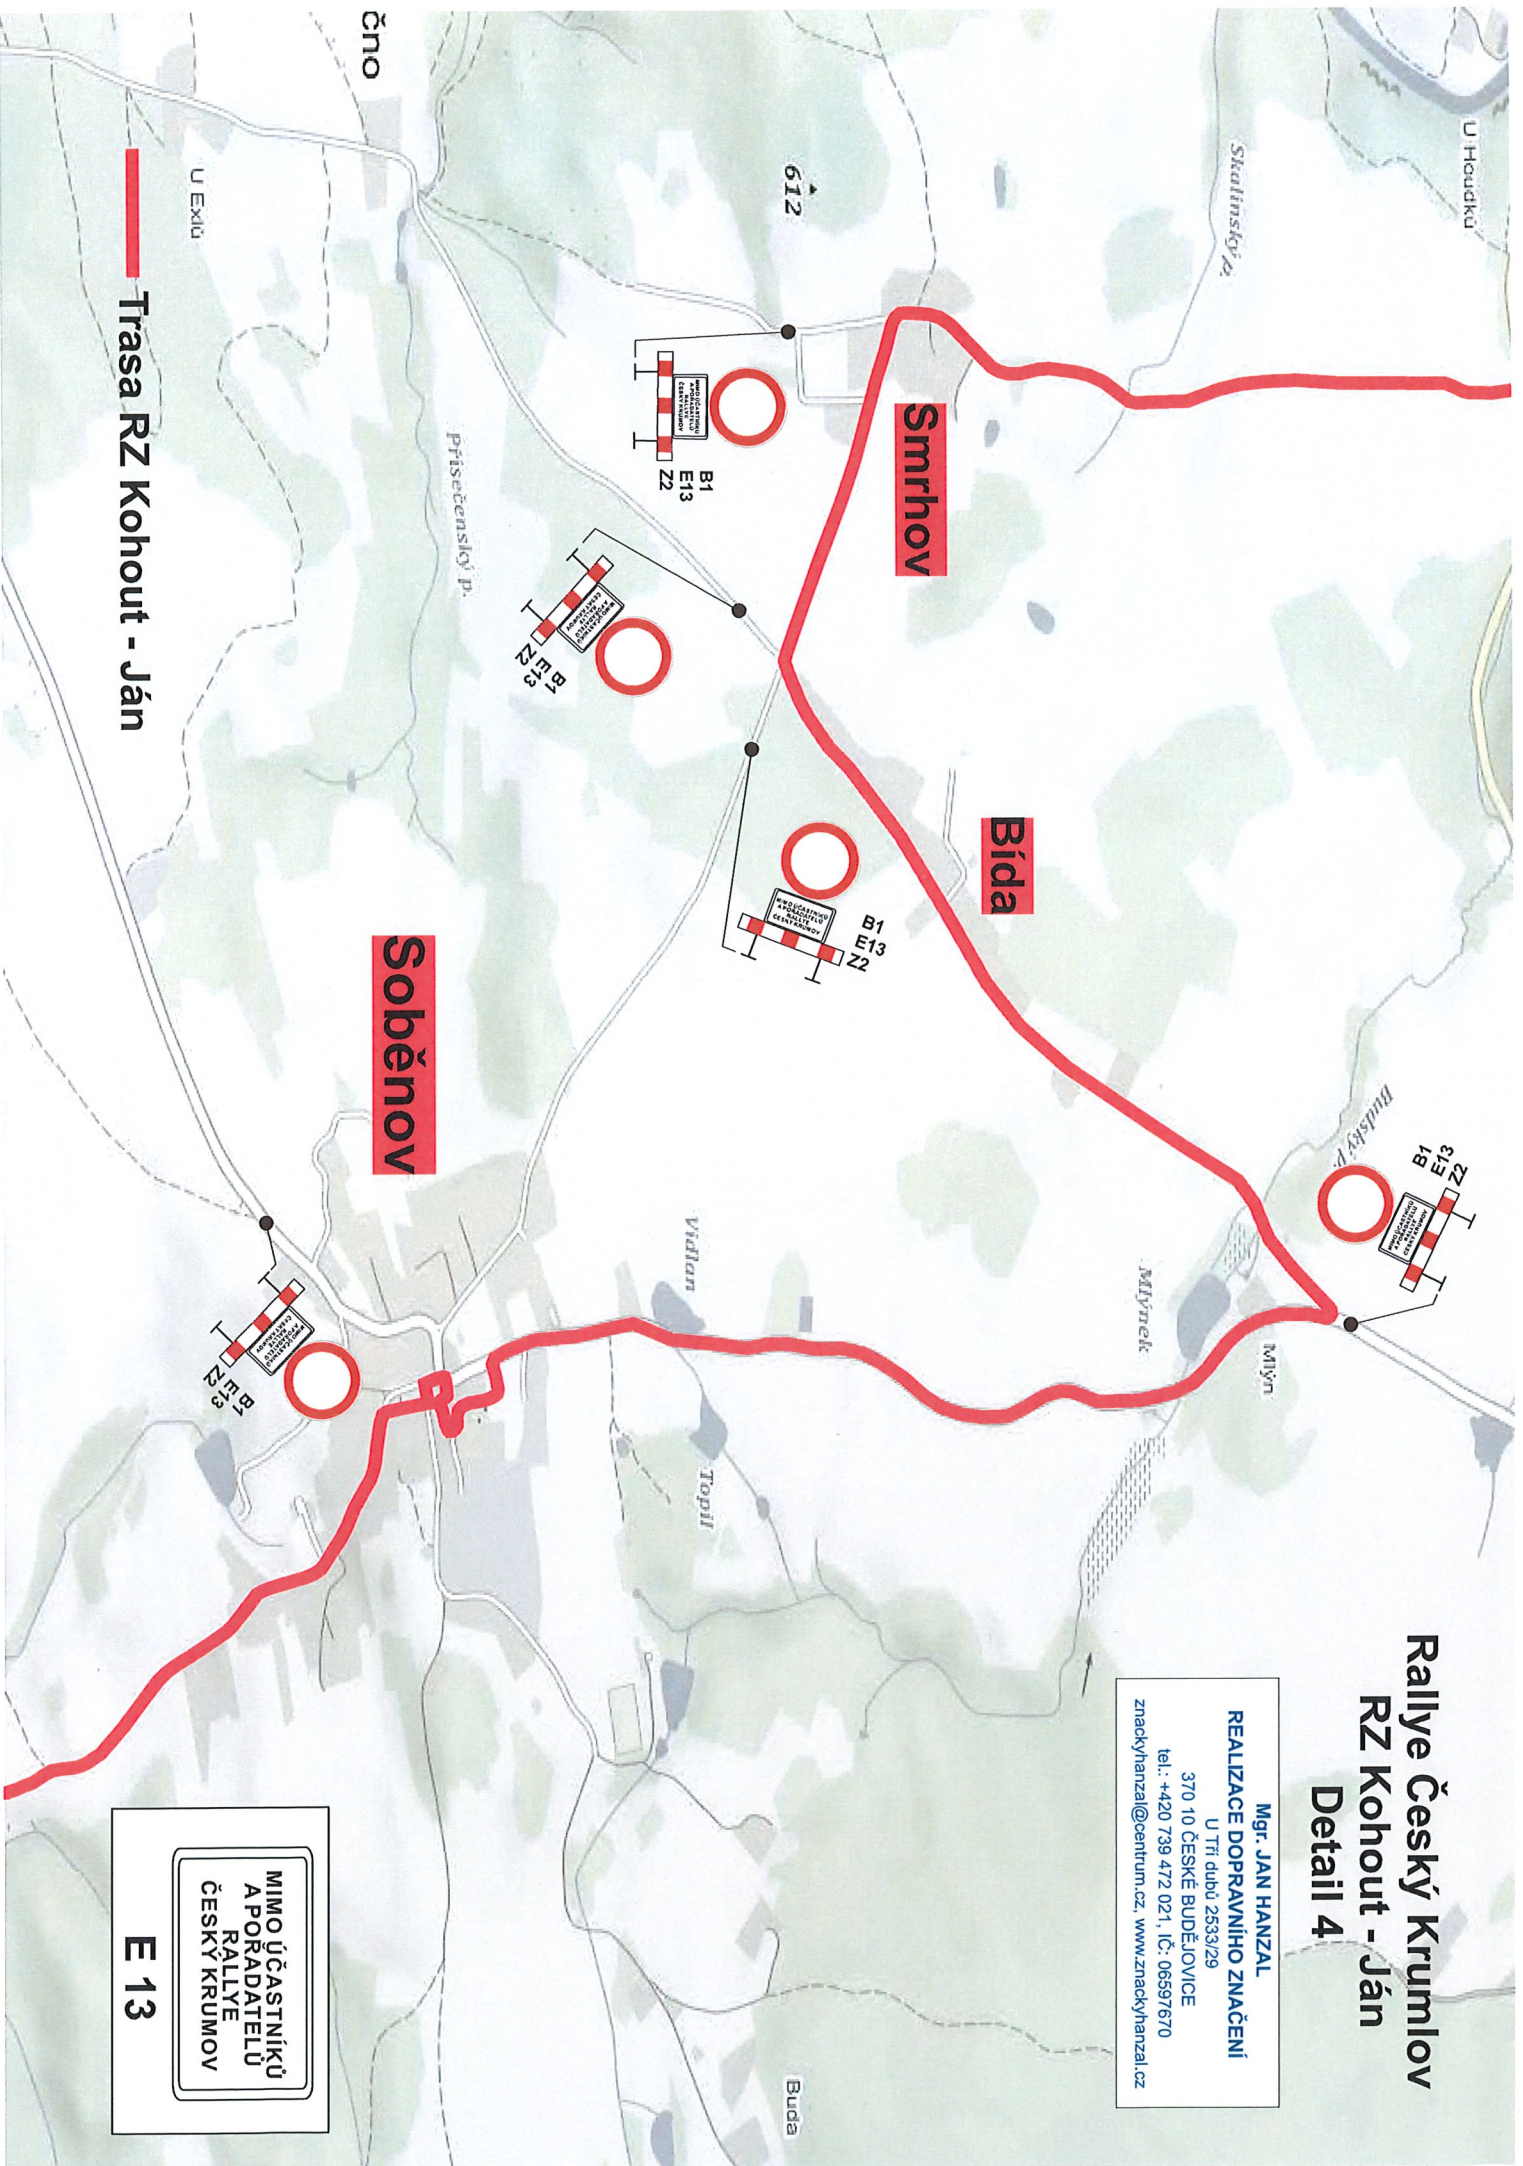

Lnouka

598

Přelgrův
Mlýn

Netřebice

Výheň

Railje Český Krumlov RZ Kohout - Ján Detail 5

Mgr. JAN HANZAL
REALIZACE DOPRAVNÍHO ZNAČENÍ
U Tří dubů 2533/29
370 10 ČESKÉ BUDĚJOVICE
tel.: +420 739 472 021, IČ: 06597670
znackyhanzal@centrum.cz, www.znackyhanzal.cz

POZOR
SIL. II/157
VE SMĚRU
TRH. SVINY
UZAVŘENA

PŘEDNOST
TRH. SVINY

IP 22

IS 11a

MIMO ÚČASTNÍKŮ
A PORADATELŮ
ČESKÝ KRUMLOV

E 13


5,2 km

E 3a (1)

4,5 km

E 3a (2)

Objízdňá trasa

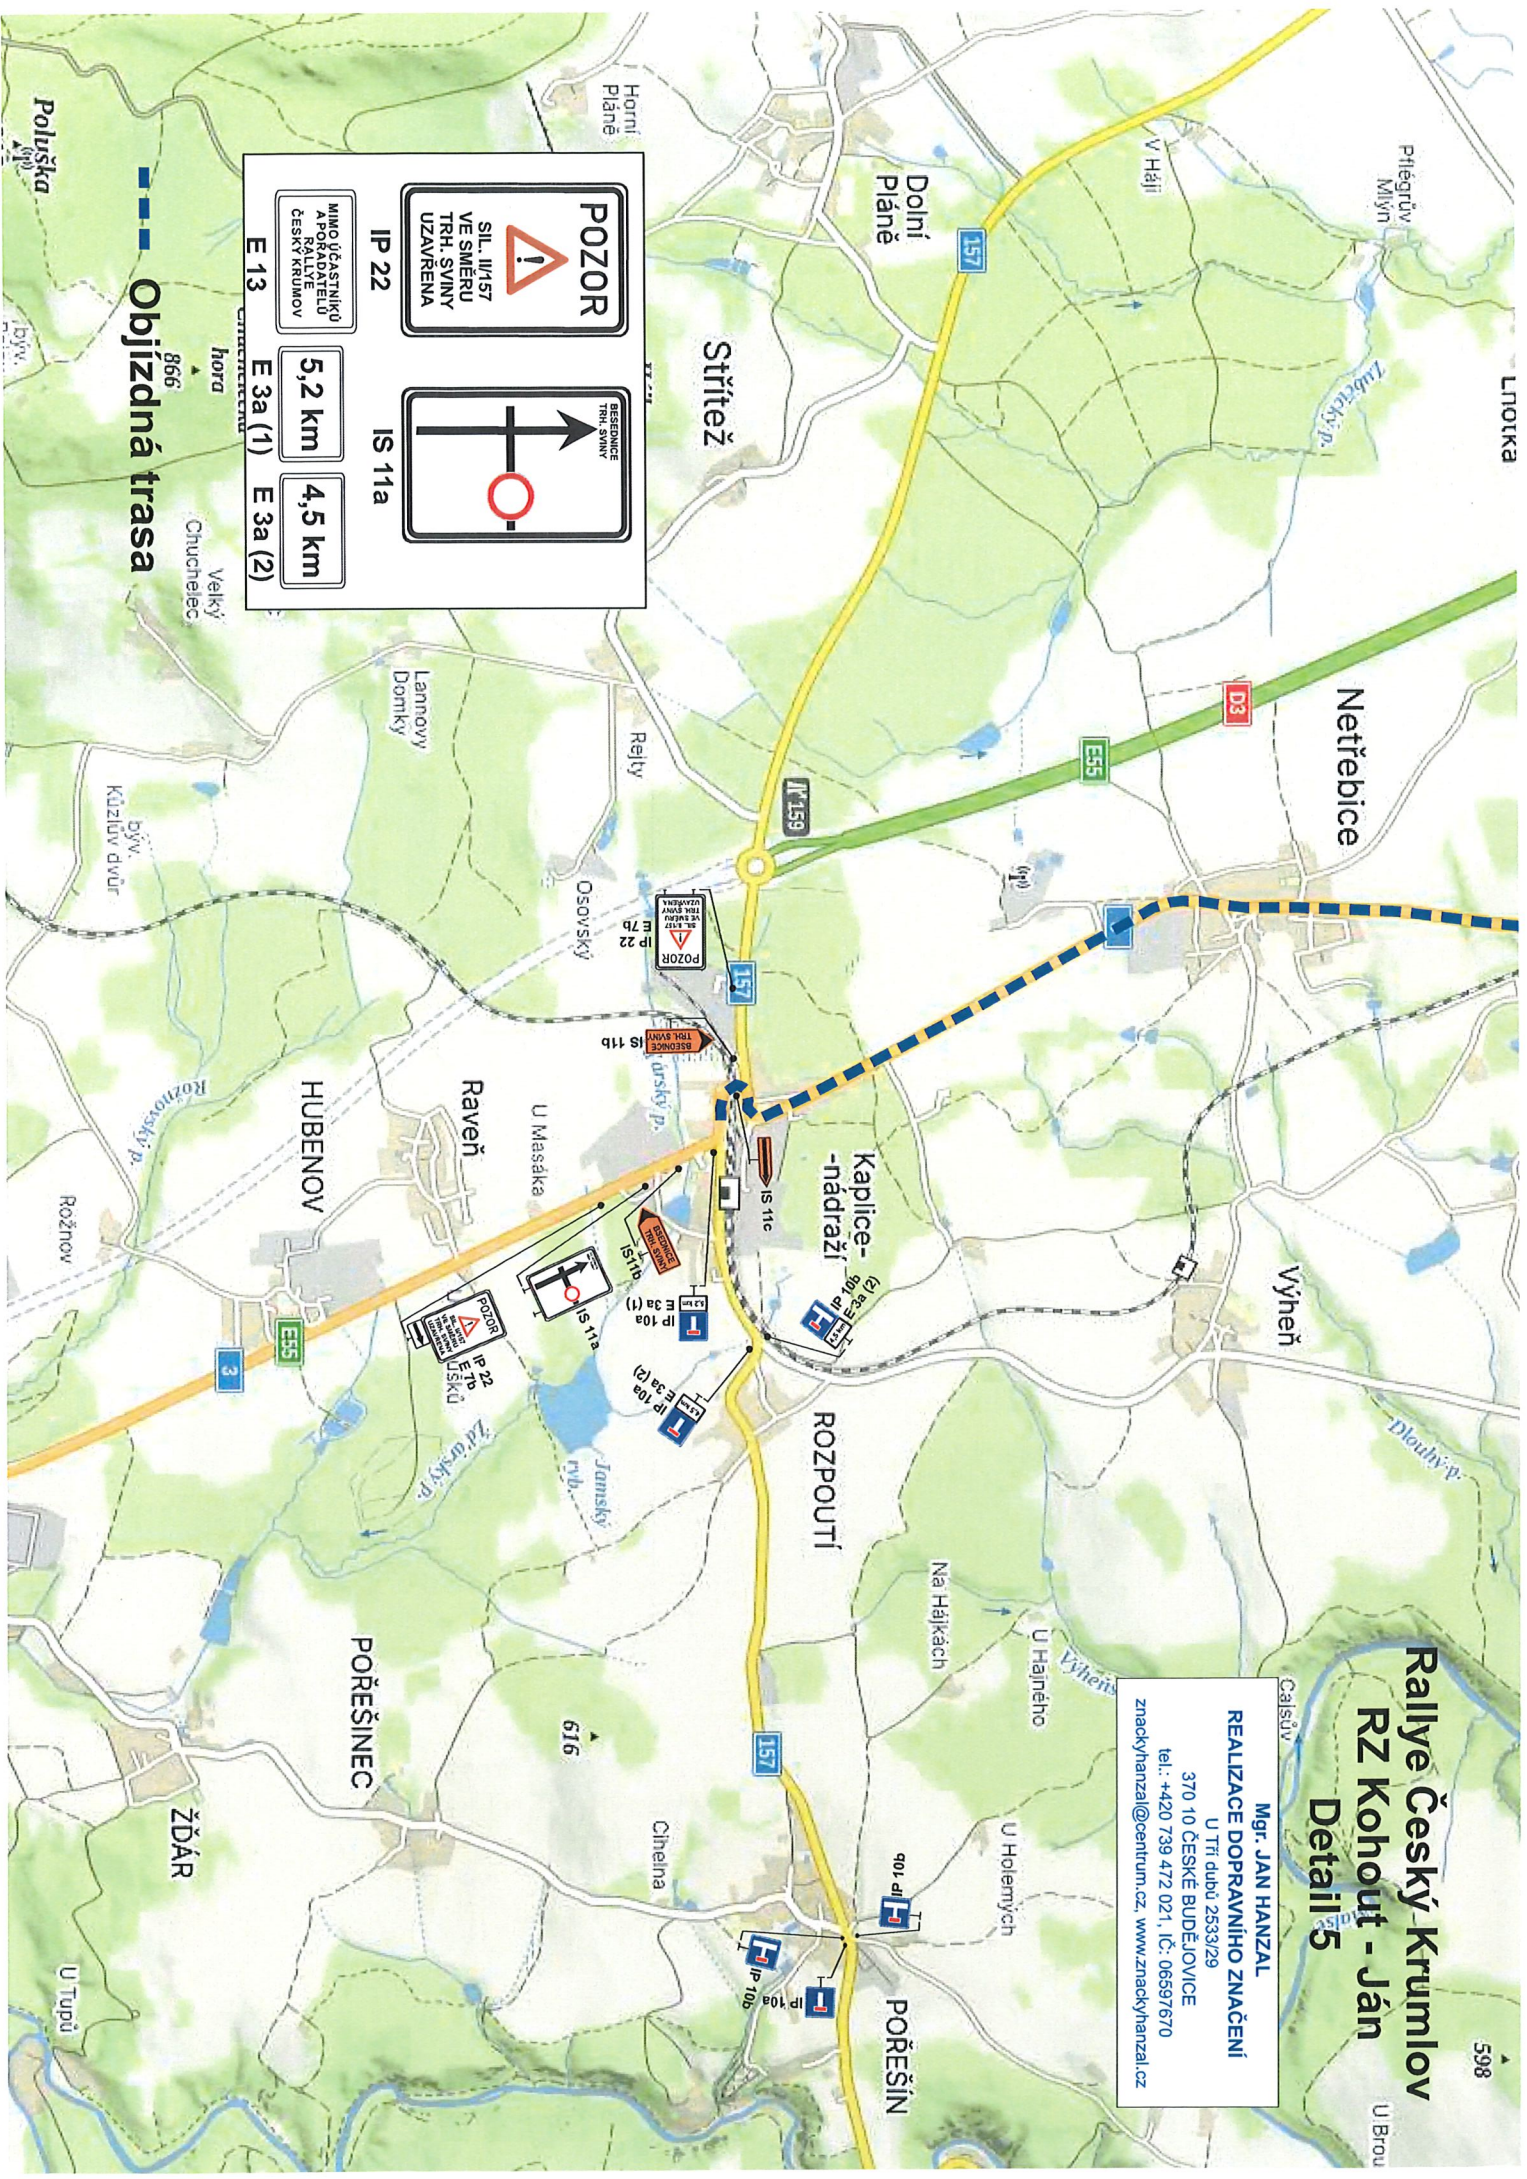

ηΚΟΝ

Jacky



Detail tratě - Soběnov

Mgr. JAN HANZAL

REALIZACE DOPRAVNÍHO ZNAČENÍ

U Tří dubů 2533/29

370 10 ČESKÉ BUDĚJOVICE


tel.: +420 739 472 021, IČ: 06597670

znackyhanzal@centrum.cz, www.znackyhanzal.cz

Soběnov

Trasa RZ Kohout - Ján



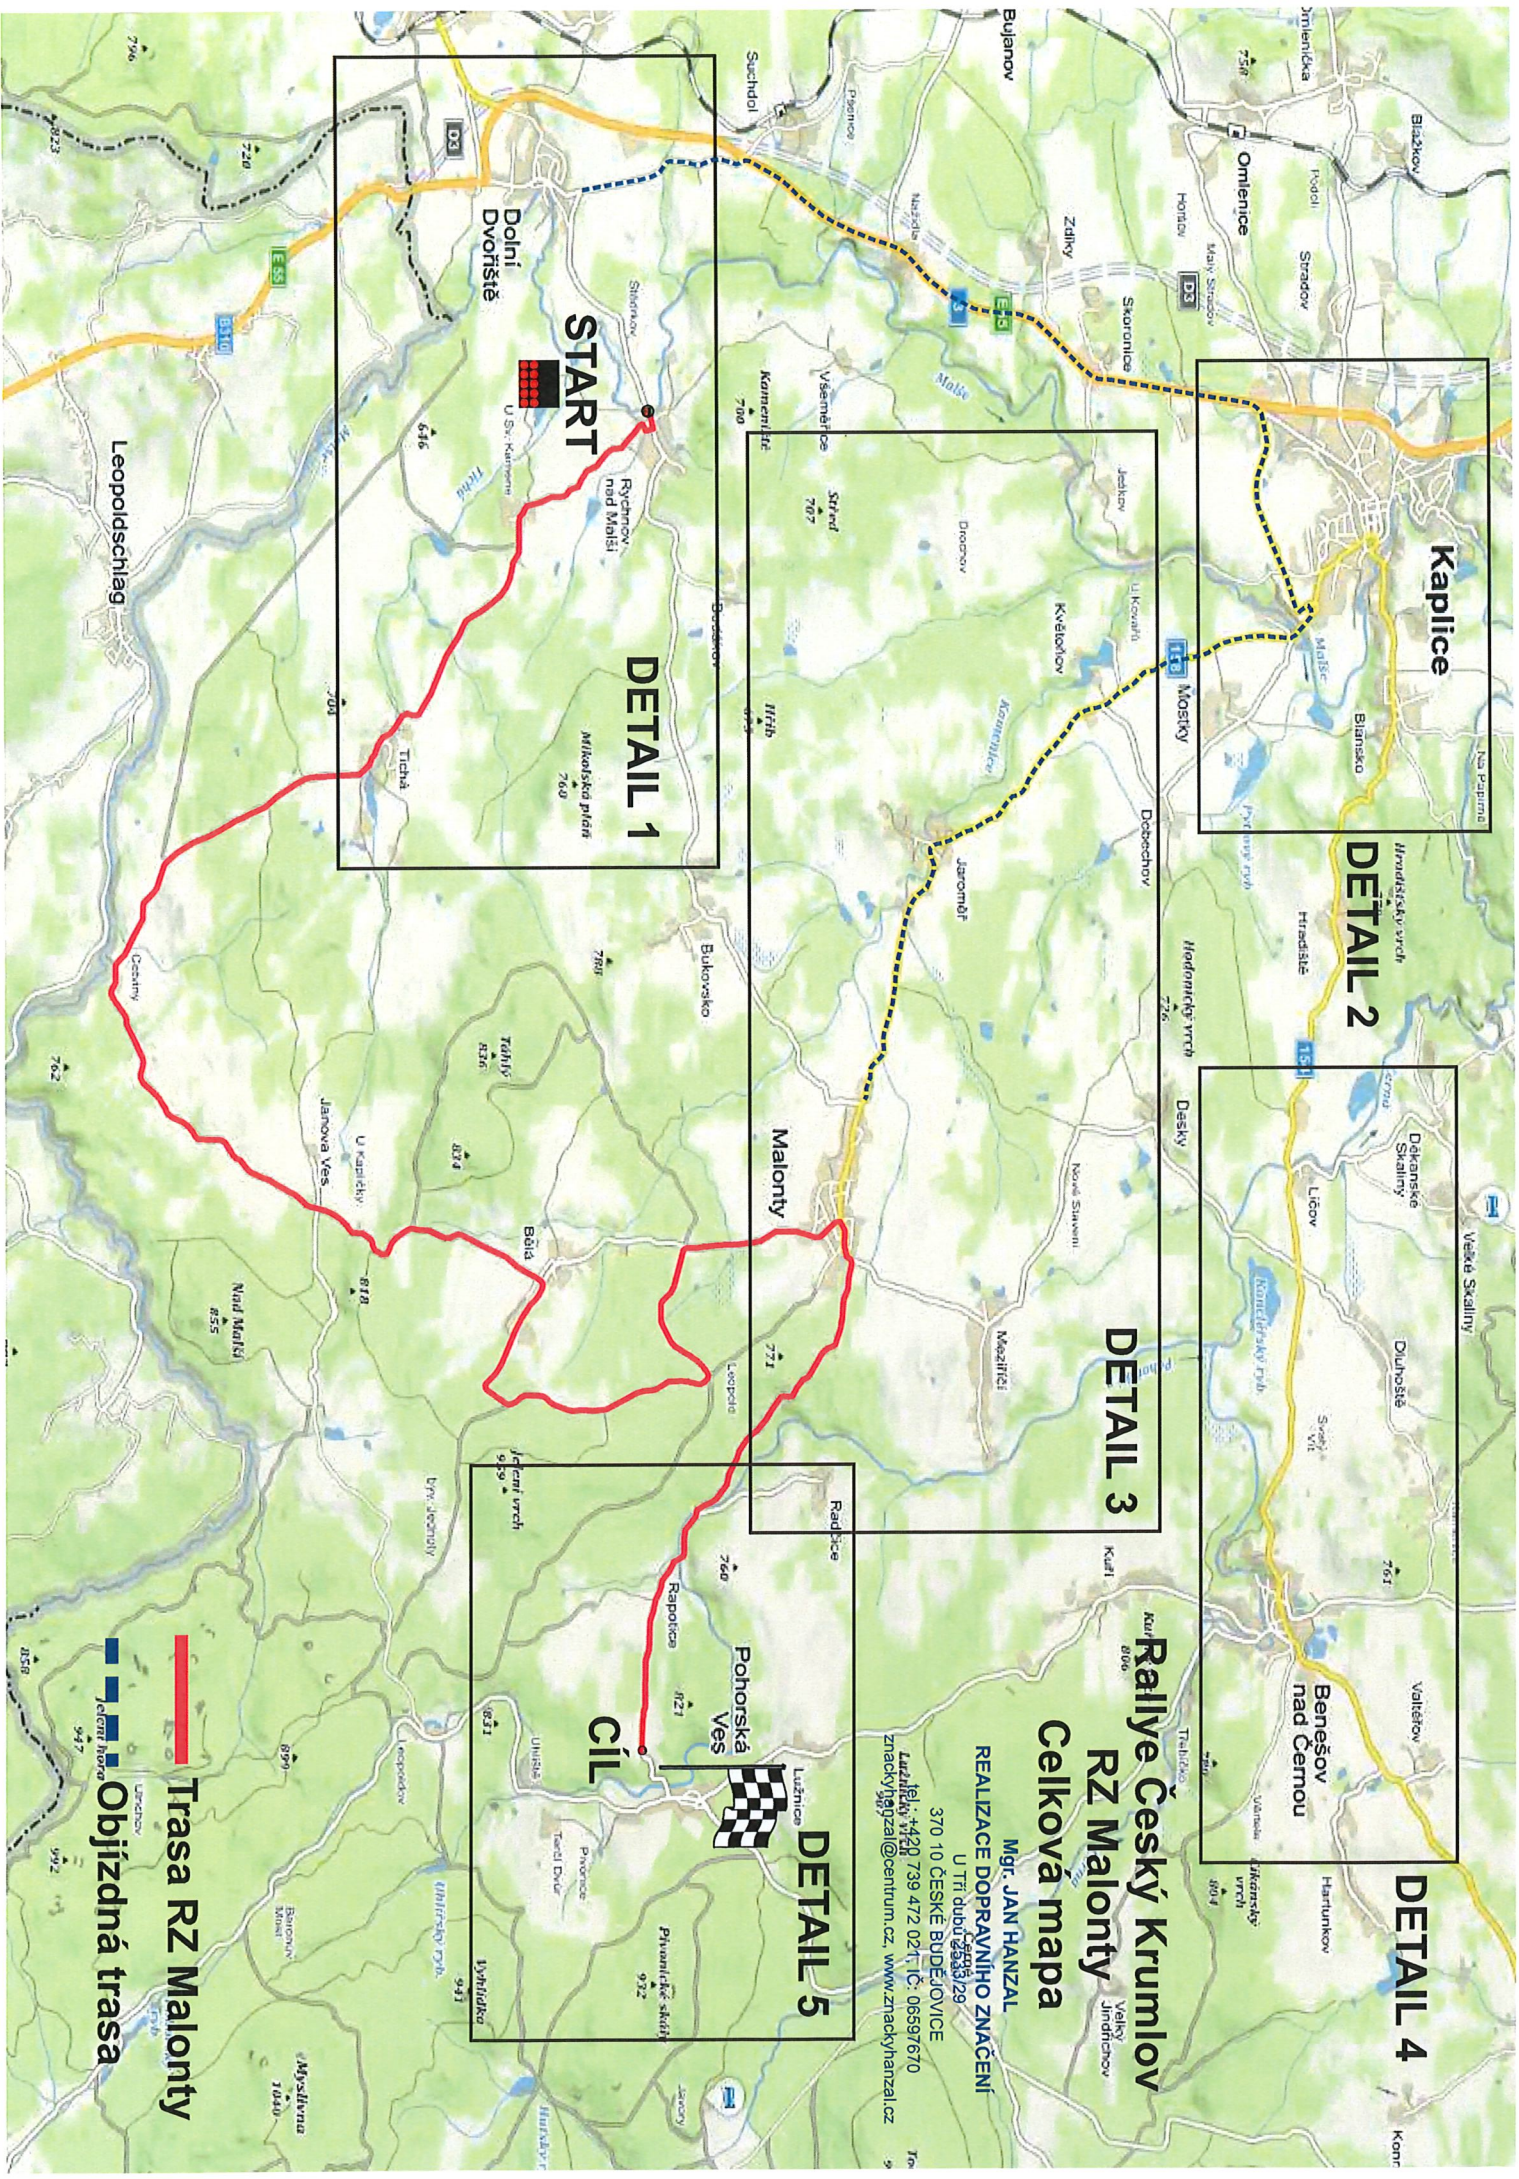

START

DETAIL 1

DETAIL 2

DETAIL 3

DETAIL 4

DETAIL 5

CÍL

Trasa RZ Malonty

Objízdňná trasa

**Rallye Český Krumlov
RZ Malonty
Celková mapa**

Mgr. JAN HANZAL
REALIZACE DOPRAVNÍHO ZNAČENÍ
U ITI 0007 2533/28
370 10 ČESKÉ BUDĚJOVICE
Ladislav Hanzal 739 472 0211, IČ: 06597670
znacky@hanzal@centrum.cz, www.znackyhanzal.cz

Mgr. JAN HANZAL
REALIZACE DOPRAVNÍHO ZNAČENÍ
U TT dubů 2533/29
370 10 ČESKÉ BUDĚJOVICE
tel.: +420 739 472 021, IČ: 08597670
znackyhanzal@centrum.cz, www.znackyhanzal.cz

Rallye Český Krumlov
RZ Malonty
Detail 1




POZOR




SIL III/1583
VE SMĚRU
NA OBEČ MALONTY
UZAVŘENA

IP 22

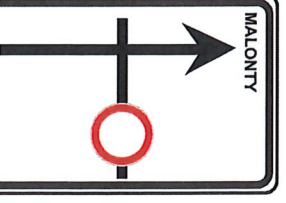

MALONTY

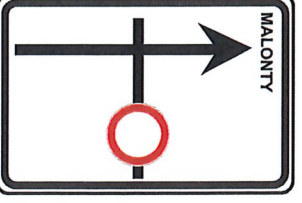

IS 11a

E 13


1,4 km

E 3a (1)

4,8 km

E 3a (2)

MIMO ÚČASTNÍKŮ
A PORADATELŮ
RALLYE
ČESKÝ KRUMLOV

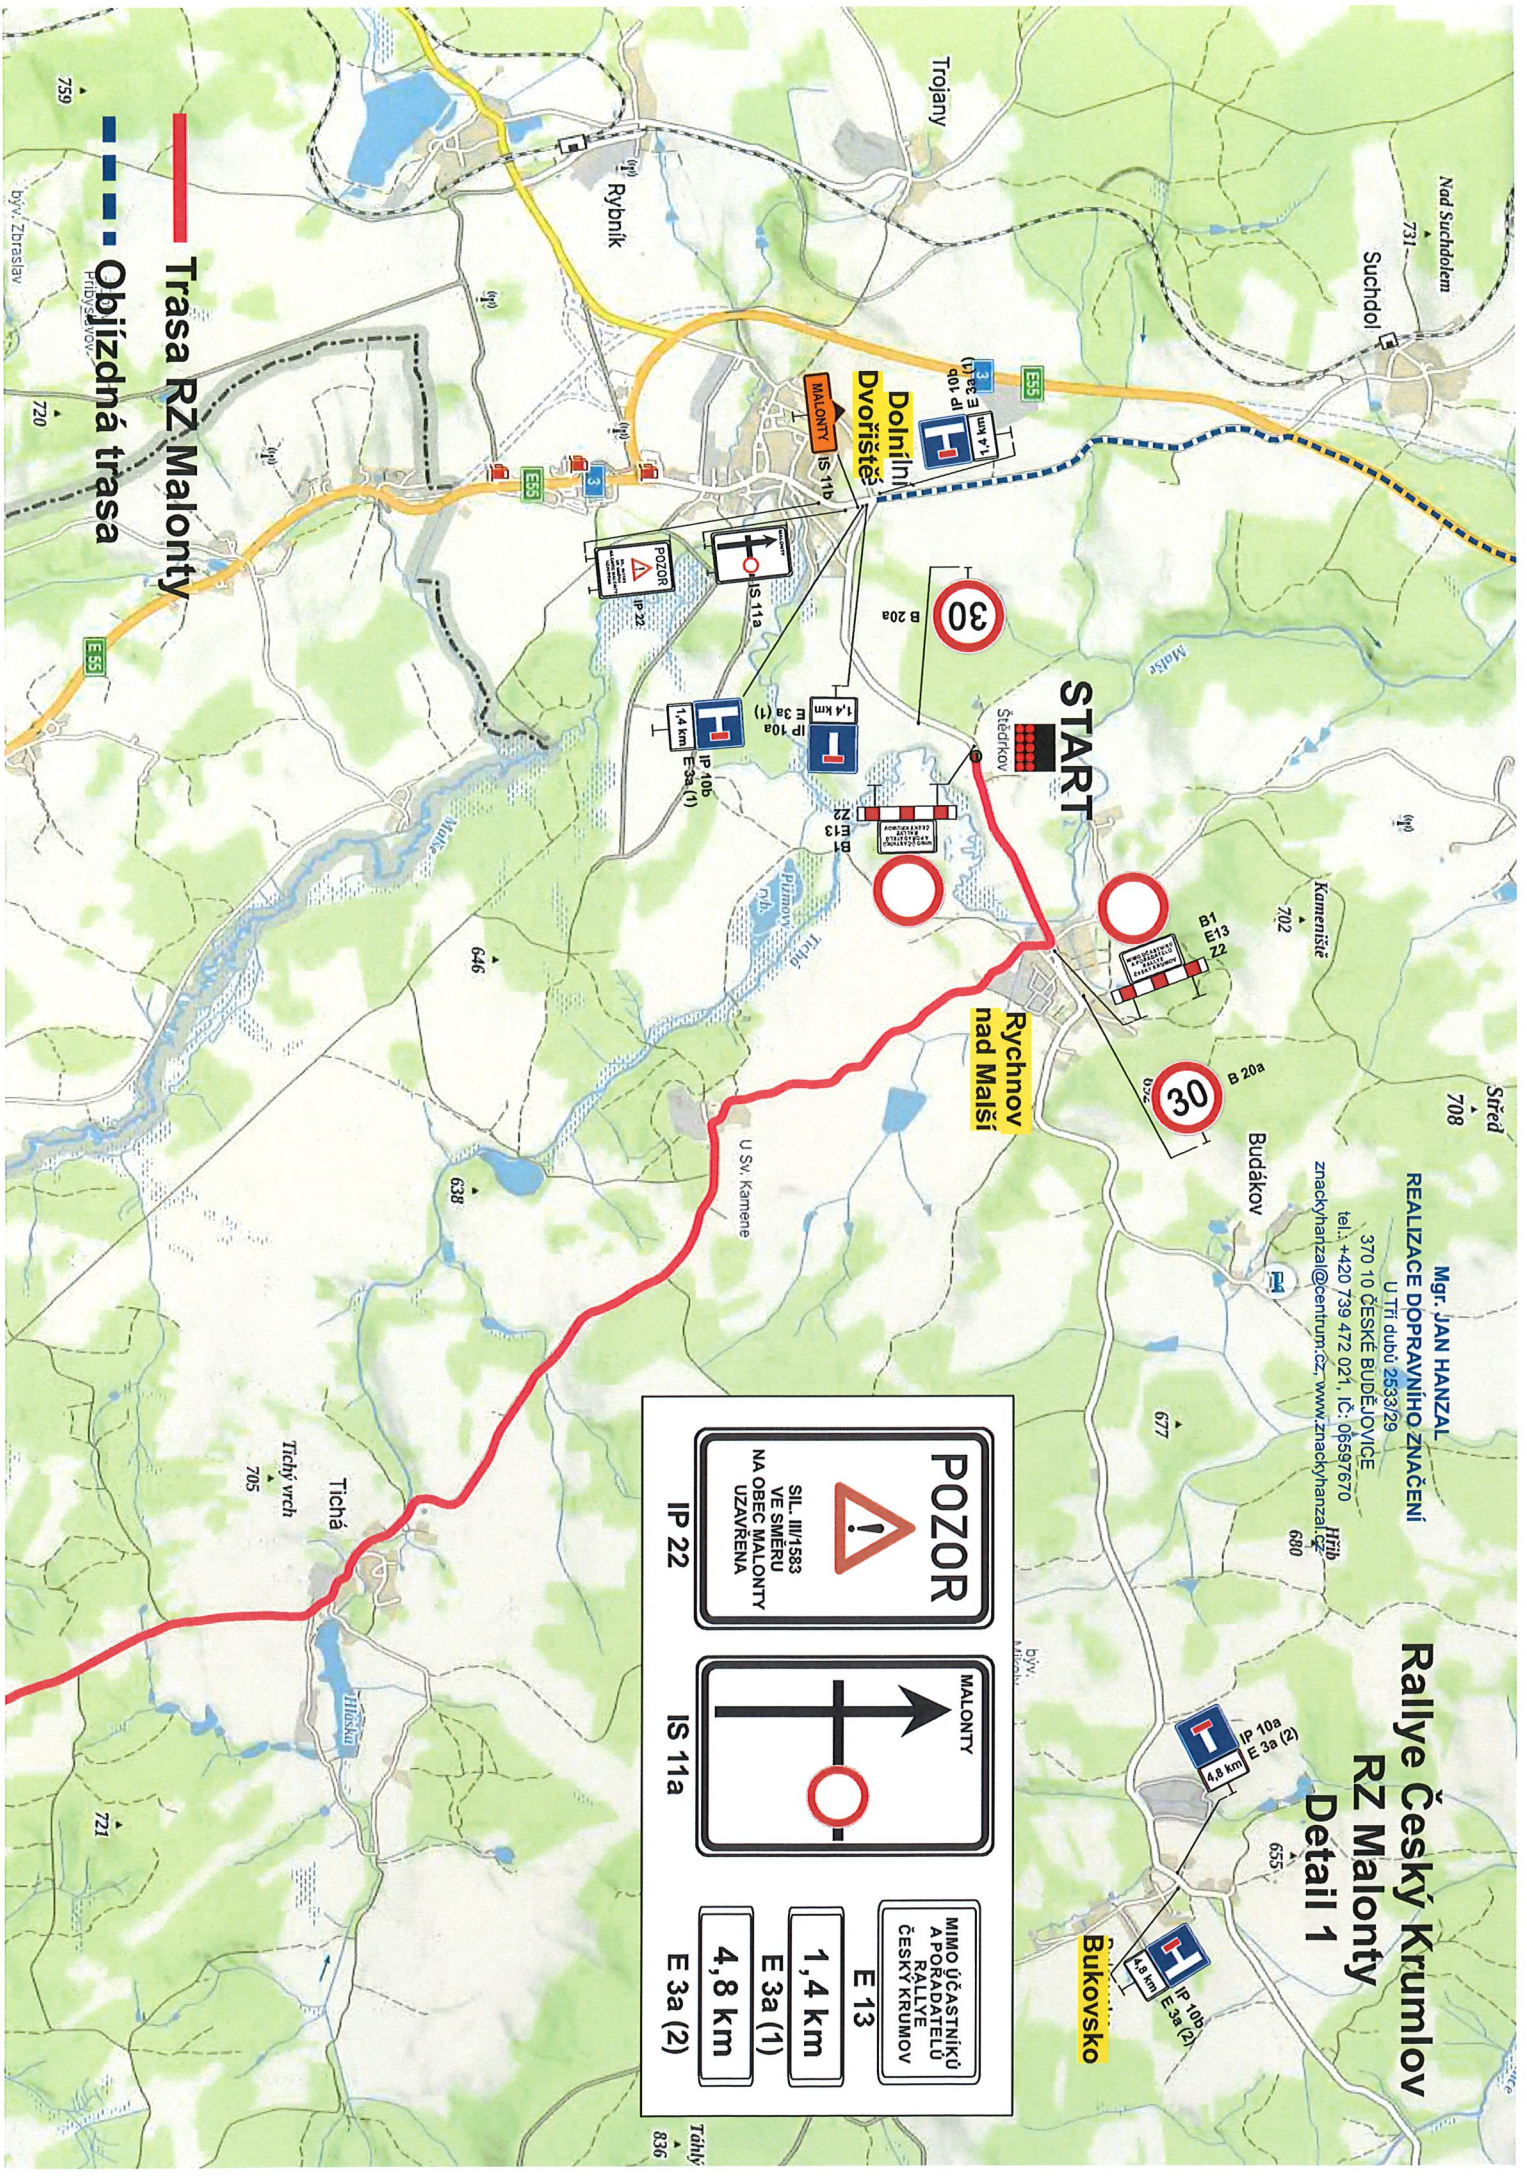

Trasa RZ Malonty

Obížděná trasa

START

Rychnov nad Malší

Dolní Dvořiště

Malonty

IS 11a

IP 10a

IP 10b

E 3a (1)

E 3a (2)

IP 22

POZOR

SIL III/1583
VE SMĚRU
NA OBEČ MALONTY
UZAVŘENA

IP 22

MALONTY

IS 11a

E 13

1,4 km

E 3a (1)

4,8 km

E 3a (2)

MIMO ÚČASTNÍKŮ
A PORADATELŮ
RALLYE
ČESKÝ KRUMLOV

Trojan

Rybník

Suchdol

Nad Suchborem

Kamenič

Budákov

Bukovsko

Tichá

Tichý vrch


Talý

Rallye Český Krumlov

RZ Malonty

Detail 2

Mgr. JAN HANZAL
REALIZACE DOPRAVNÍHO ZNAČENÍ
Gen.
army
U Tří dubů 253/29
370 10 ČESKÉ BĚDĚJOVICE
tel.: +480 739 472 021, IČ: 06597670
znack@hanzal@centrum.cz, www.znack@hanzal.cz

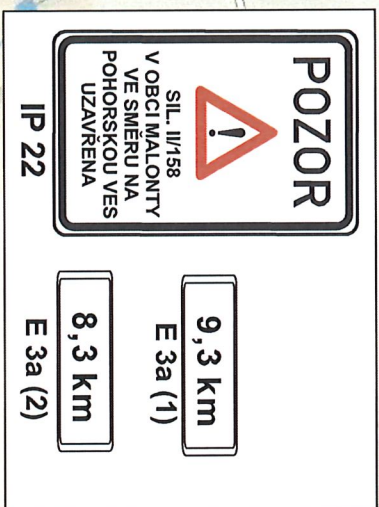


KAPLICE

Objízdná trasa

Rallye Český Krumlov RZ Malonty Detail 3

Mgr. JAN HANZAL
REALIZACE DOPRAVNÍHO ZNAČENÍ
U Trů dubů 2533/29
370 10 ČESKÉ BUDĚJOVICE
tel.: +420 739 472 021, IČ: 06597670
značkyhanzal@centrum.cz, www.značkyhanzal.cz

POZOR SIL. III/1583 VE SMĚRU NA OBEČ DOLNÍ DVORIŠTĚ UZAVŘENA IP 22		DOLNÍ DVORIŠTĚ IS 11a		MIMO ÚČASTNÍKU A PORADATELŮ ČESKÝ KRUMLOV E 13 5,7 km E 3a (1) 3,5 km E 3a (2)		7,4 km E 3a (3) 3 km E 3a (4)	
---	--	------------------------------	--	---	--	--	--

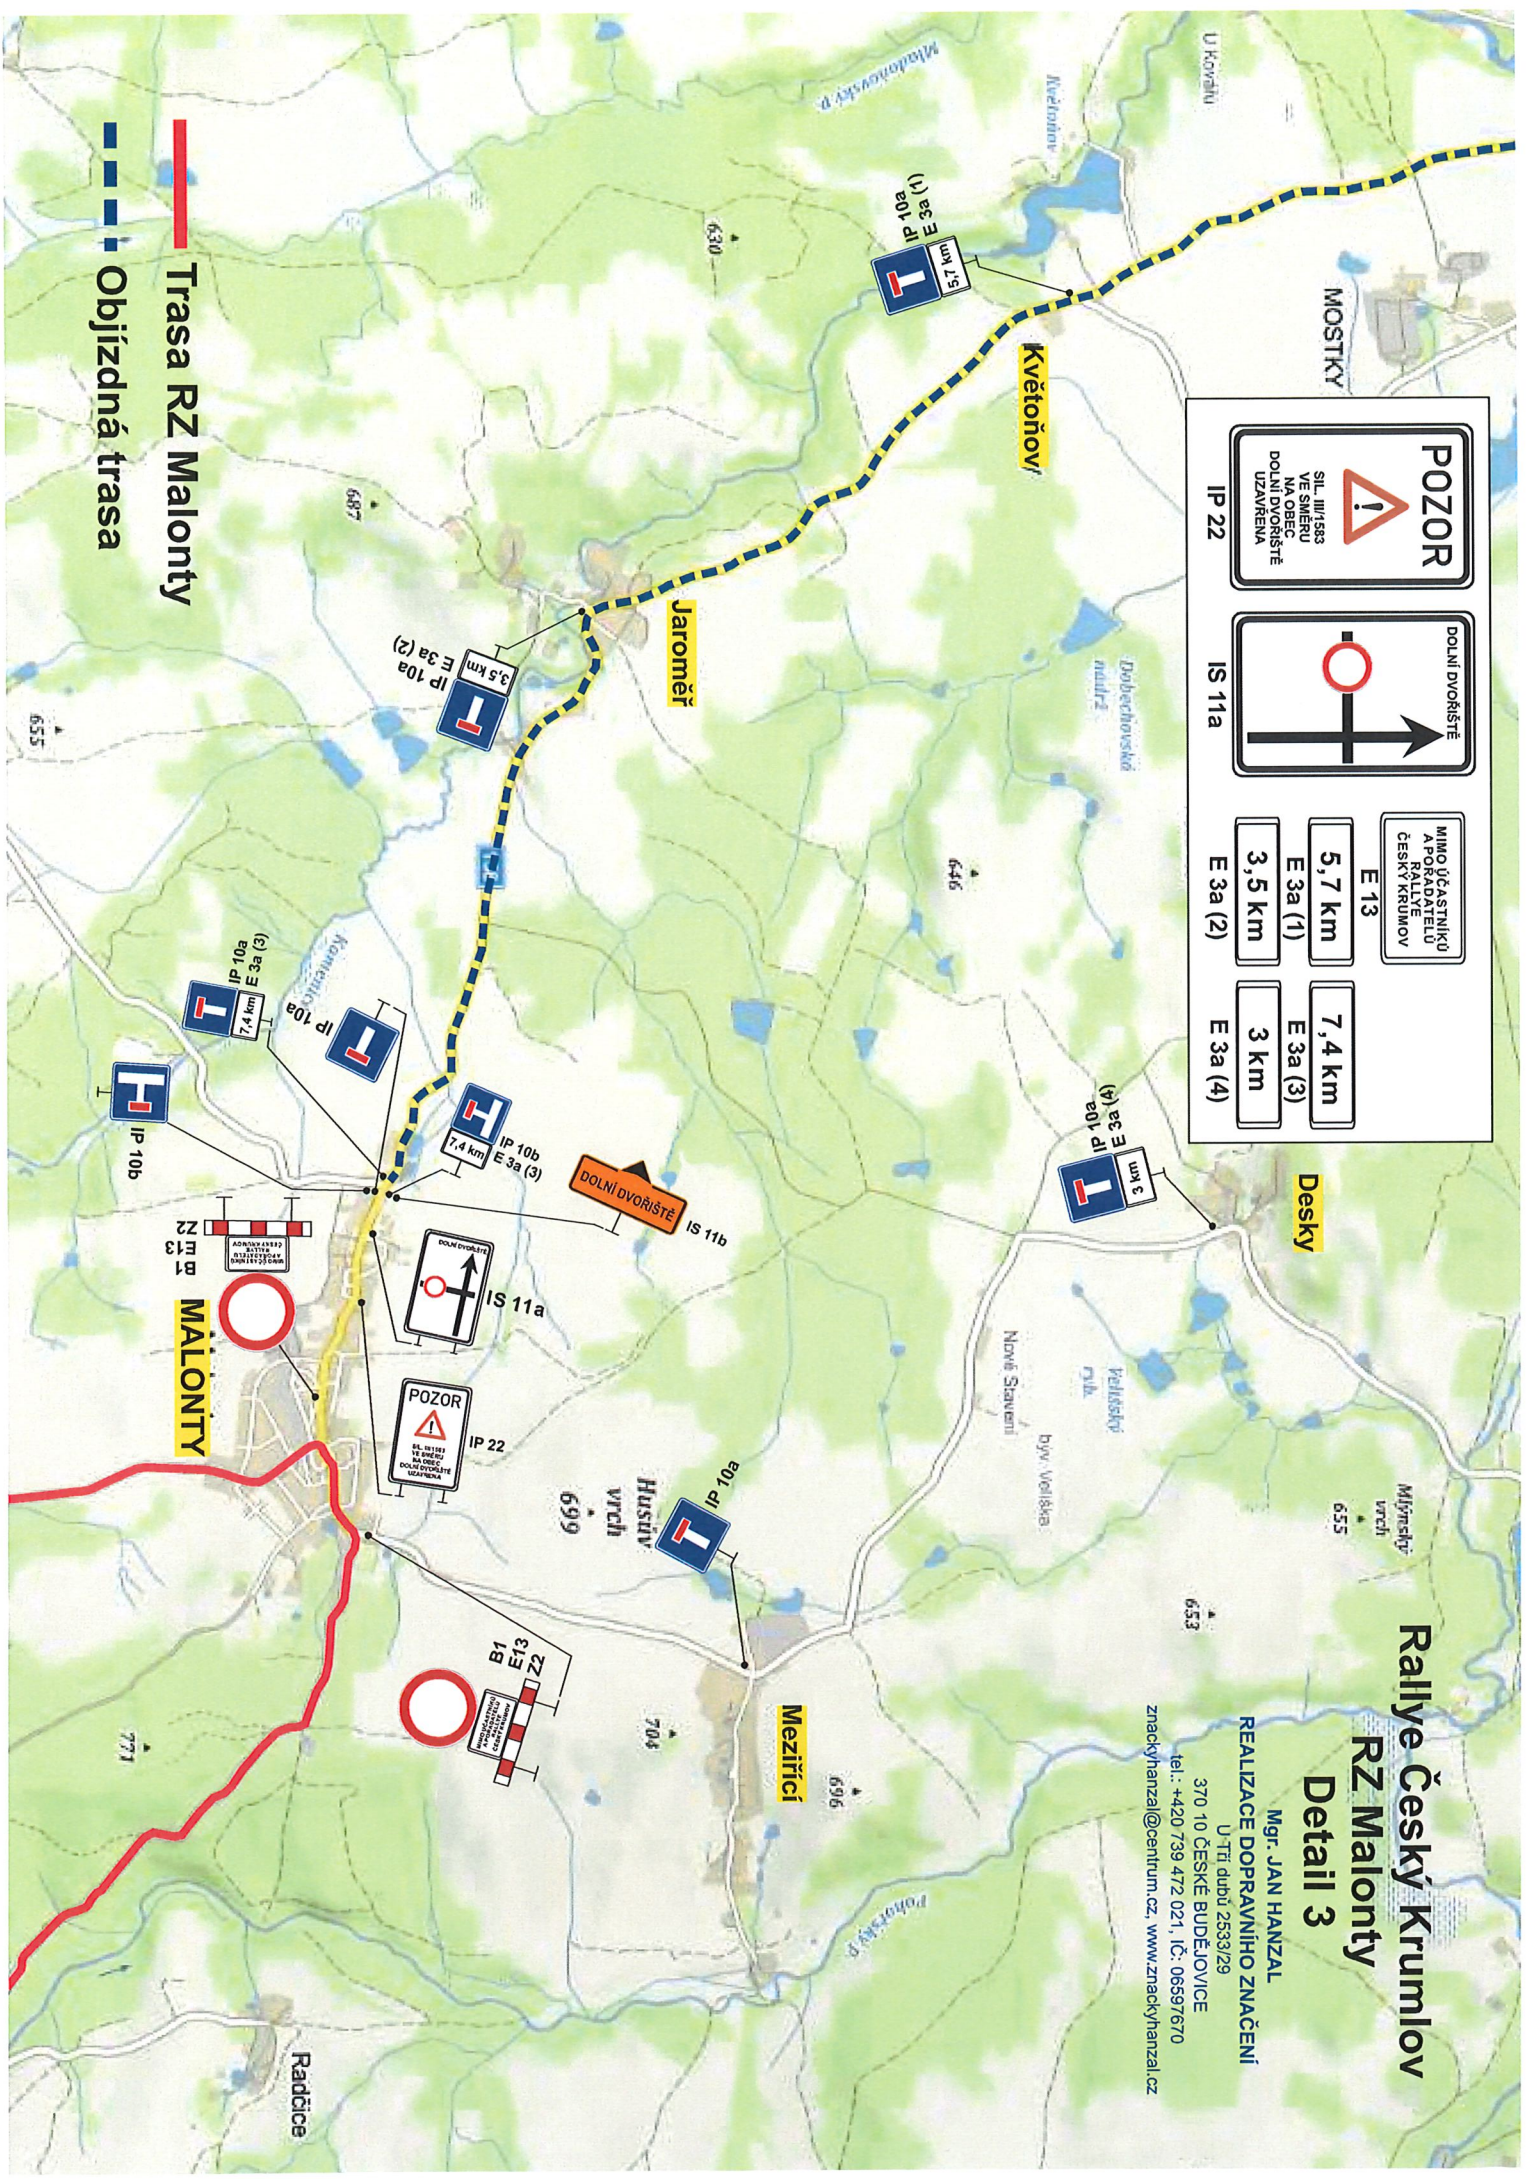


Trasa RZ Malonty
Objízdňá trasa

Railje Český Krumlov RZ Malonty

Detail 4

Mgr. JAN HANZAL
REALIZACE DOPRAVNÍHO ZNAČENÍ
U Trh. dubu 2533/29
370 10 ČESKÉ BUDĚJOVICE
tel.: +420 739 472 021, IČ: 06597670
znackyhanzal@centrum.cz, www.znackyhanzal.cz

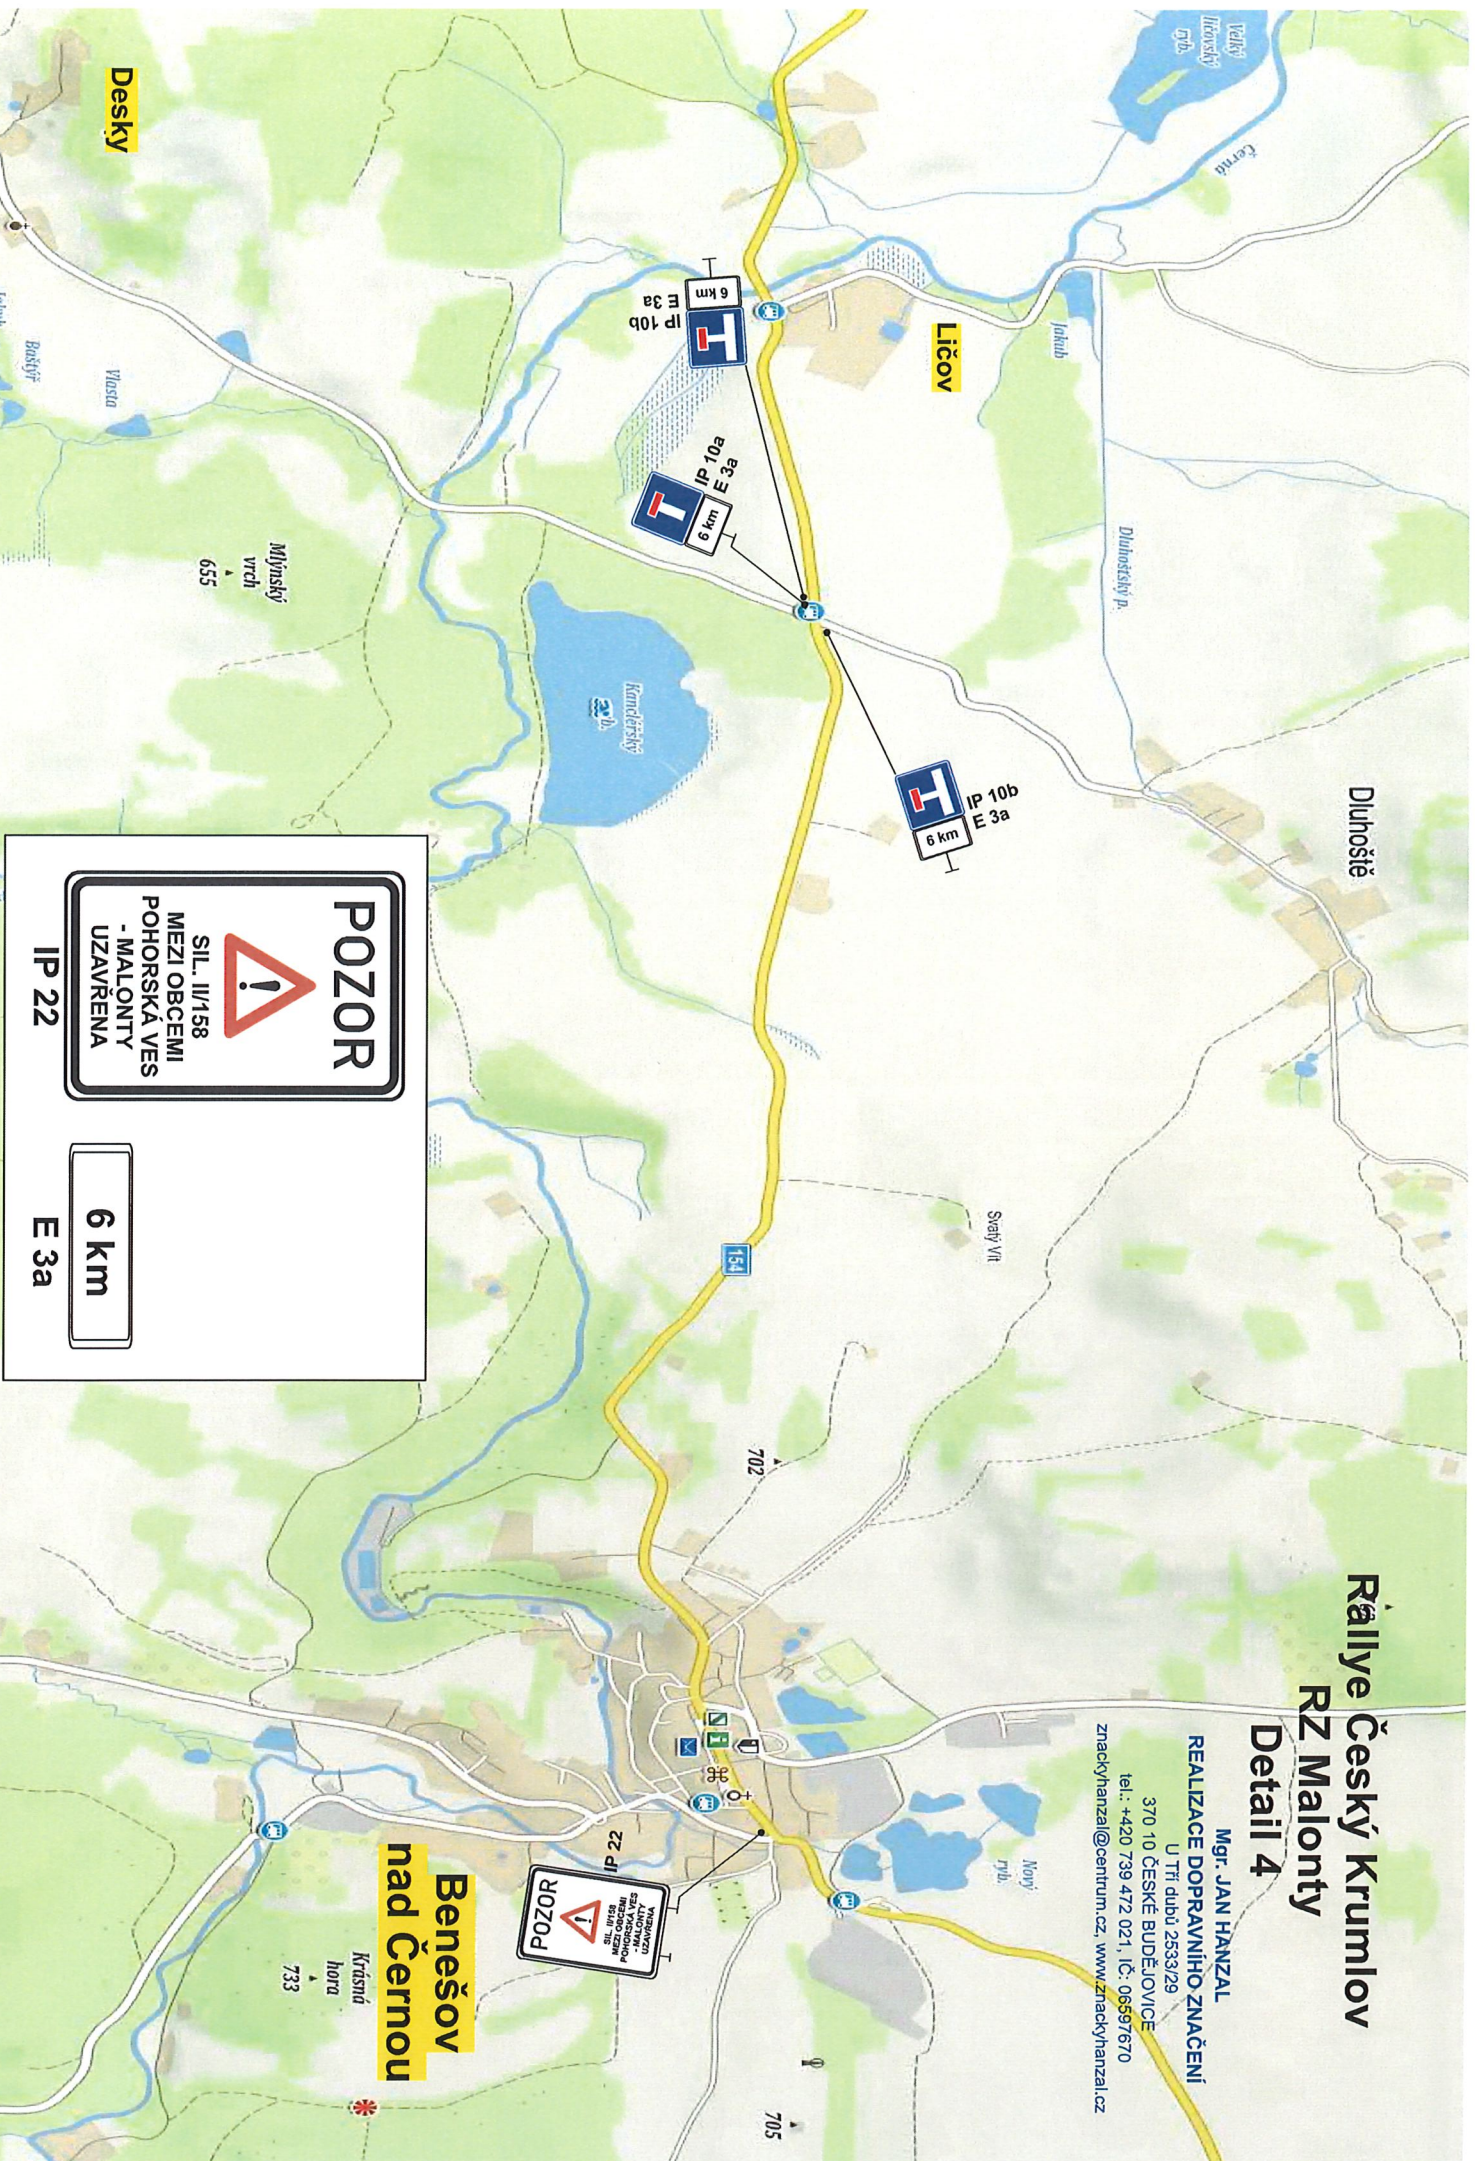


Rallye Český Krumlov RZ Malonty Detail 5

Mgr. JAN HANZAL
REALIZACE DOPRAVNÍHO ZNAČENÍ
U Tří dubů 2533/29
370 10 ČESKÉ BUDĚJOVICE
tel.: +420 739 472 021, IČ: 06597670
znacky@hanzal.cz, www.znacky@hanzal.cz



POZOR
SIL. II/158
VE SMĚRU NA OBEČ
MALONTY
UZAVŘENA

IP 22 (1)

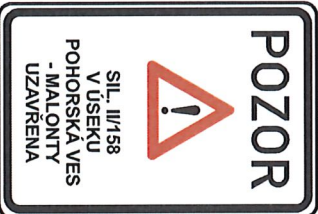


POZOR
SIL. II/158
V ÚSEKU
POHORSKÁ VES
- MALONTY
UZAVŘENA

IP 22 (2)



MIMO ÚČASTNÍKŮ
A PORADATELŮ
RALLYE
ČESKÝ KRUMLOV

E 13

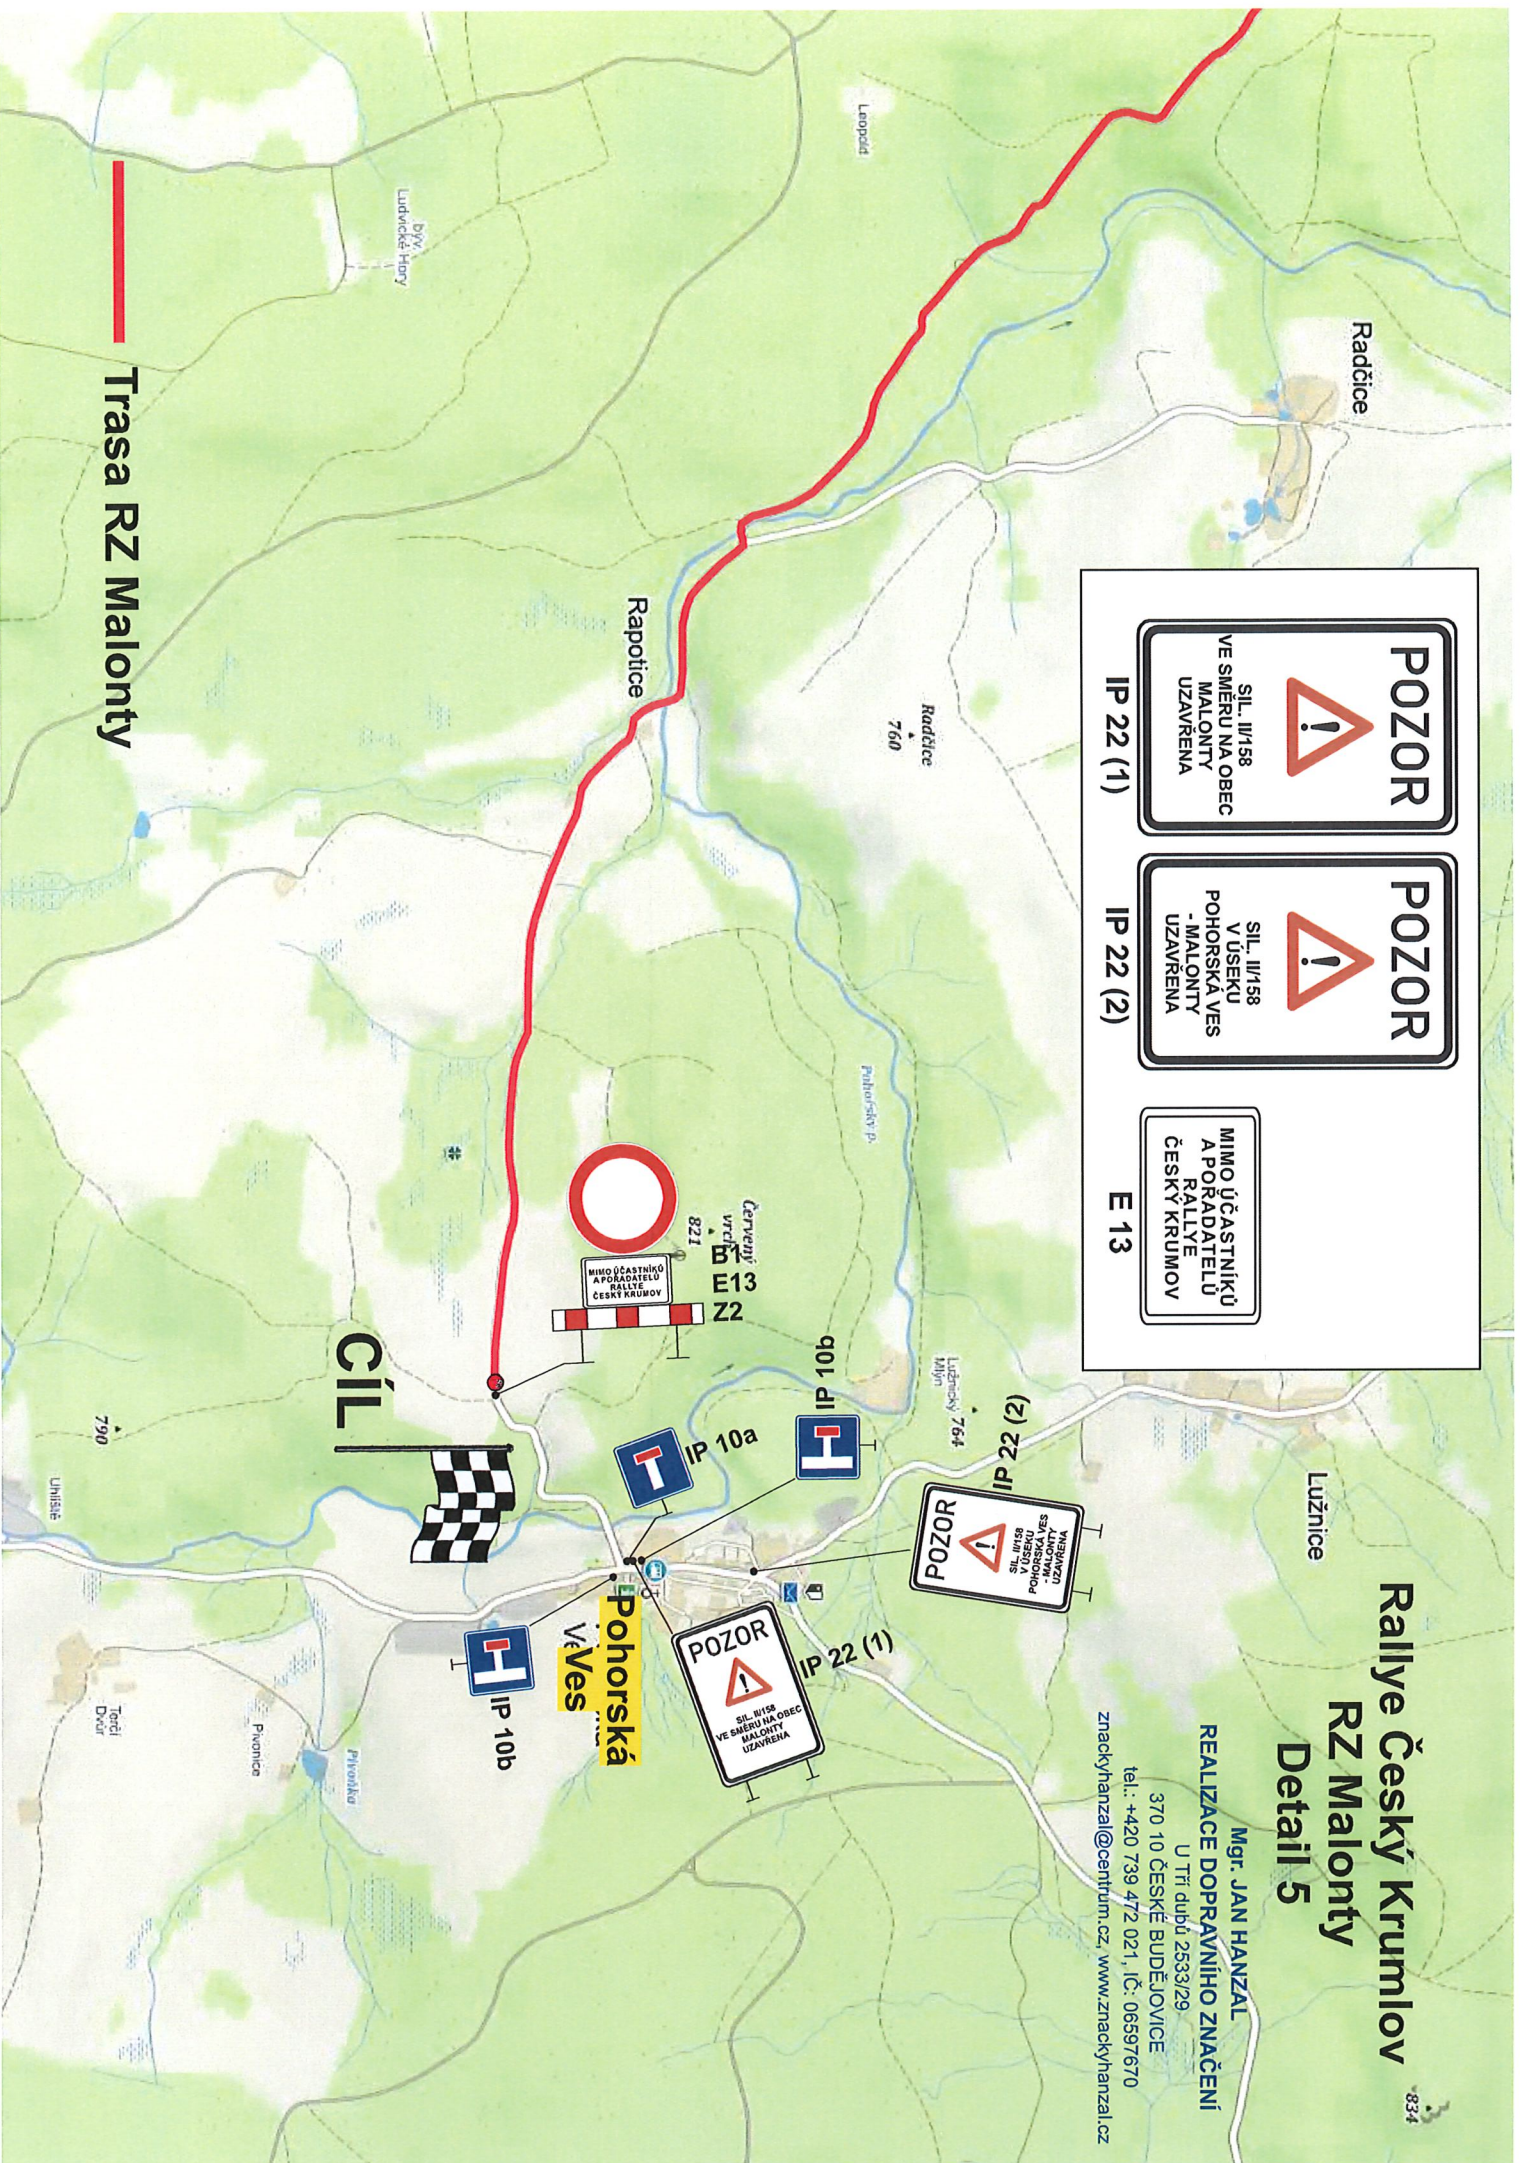

Trasa RZ Malonty

B 24b

REALIZACE DOPRAVNÍHO ZNAČENÍ

370 10 ČESKÉ BUDĚJOVICE

370 10 CESKE BUDEJOVICE

tel.: +420 739 472 021, IČ: 06597670

znackyhanzal@centrum.cz, www.znackyhanzal.cz

**MIMO ÚČASTNÍKŮ
A POŘADATELŮ
RALLYE
ČESKÝ KRUMOV**

IS 11c

B1
E13
N2

B1
E13
Z2

E13