Dopravní značení	Dopravně inženýrské opatření: I/3 Kaplice - nádraží změna přednosti silnic I/3 a II/157
	Zadavatel: Ředitelství silnic a dálnic ČR s.p.
	Zhotovitel:
	Vypracoval: Karel Pokal · Dne: 14.11.2024 · Verze: 1
	Email: pokal@dopravi.cz · Formát: A3 · Počet listů: 1
	Telefon: +420 777 237 534 · Poznámky:

POZOR

ZMĚNA PŘEDNOSTI V JÍZDĚ

IP 22

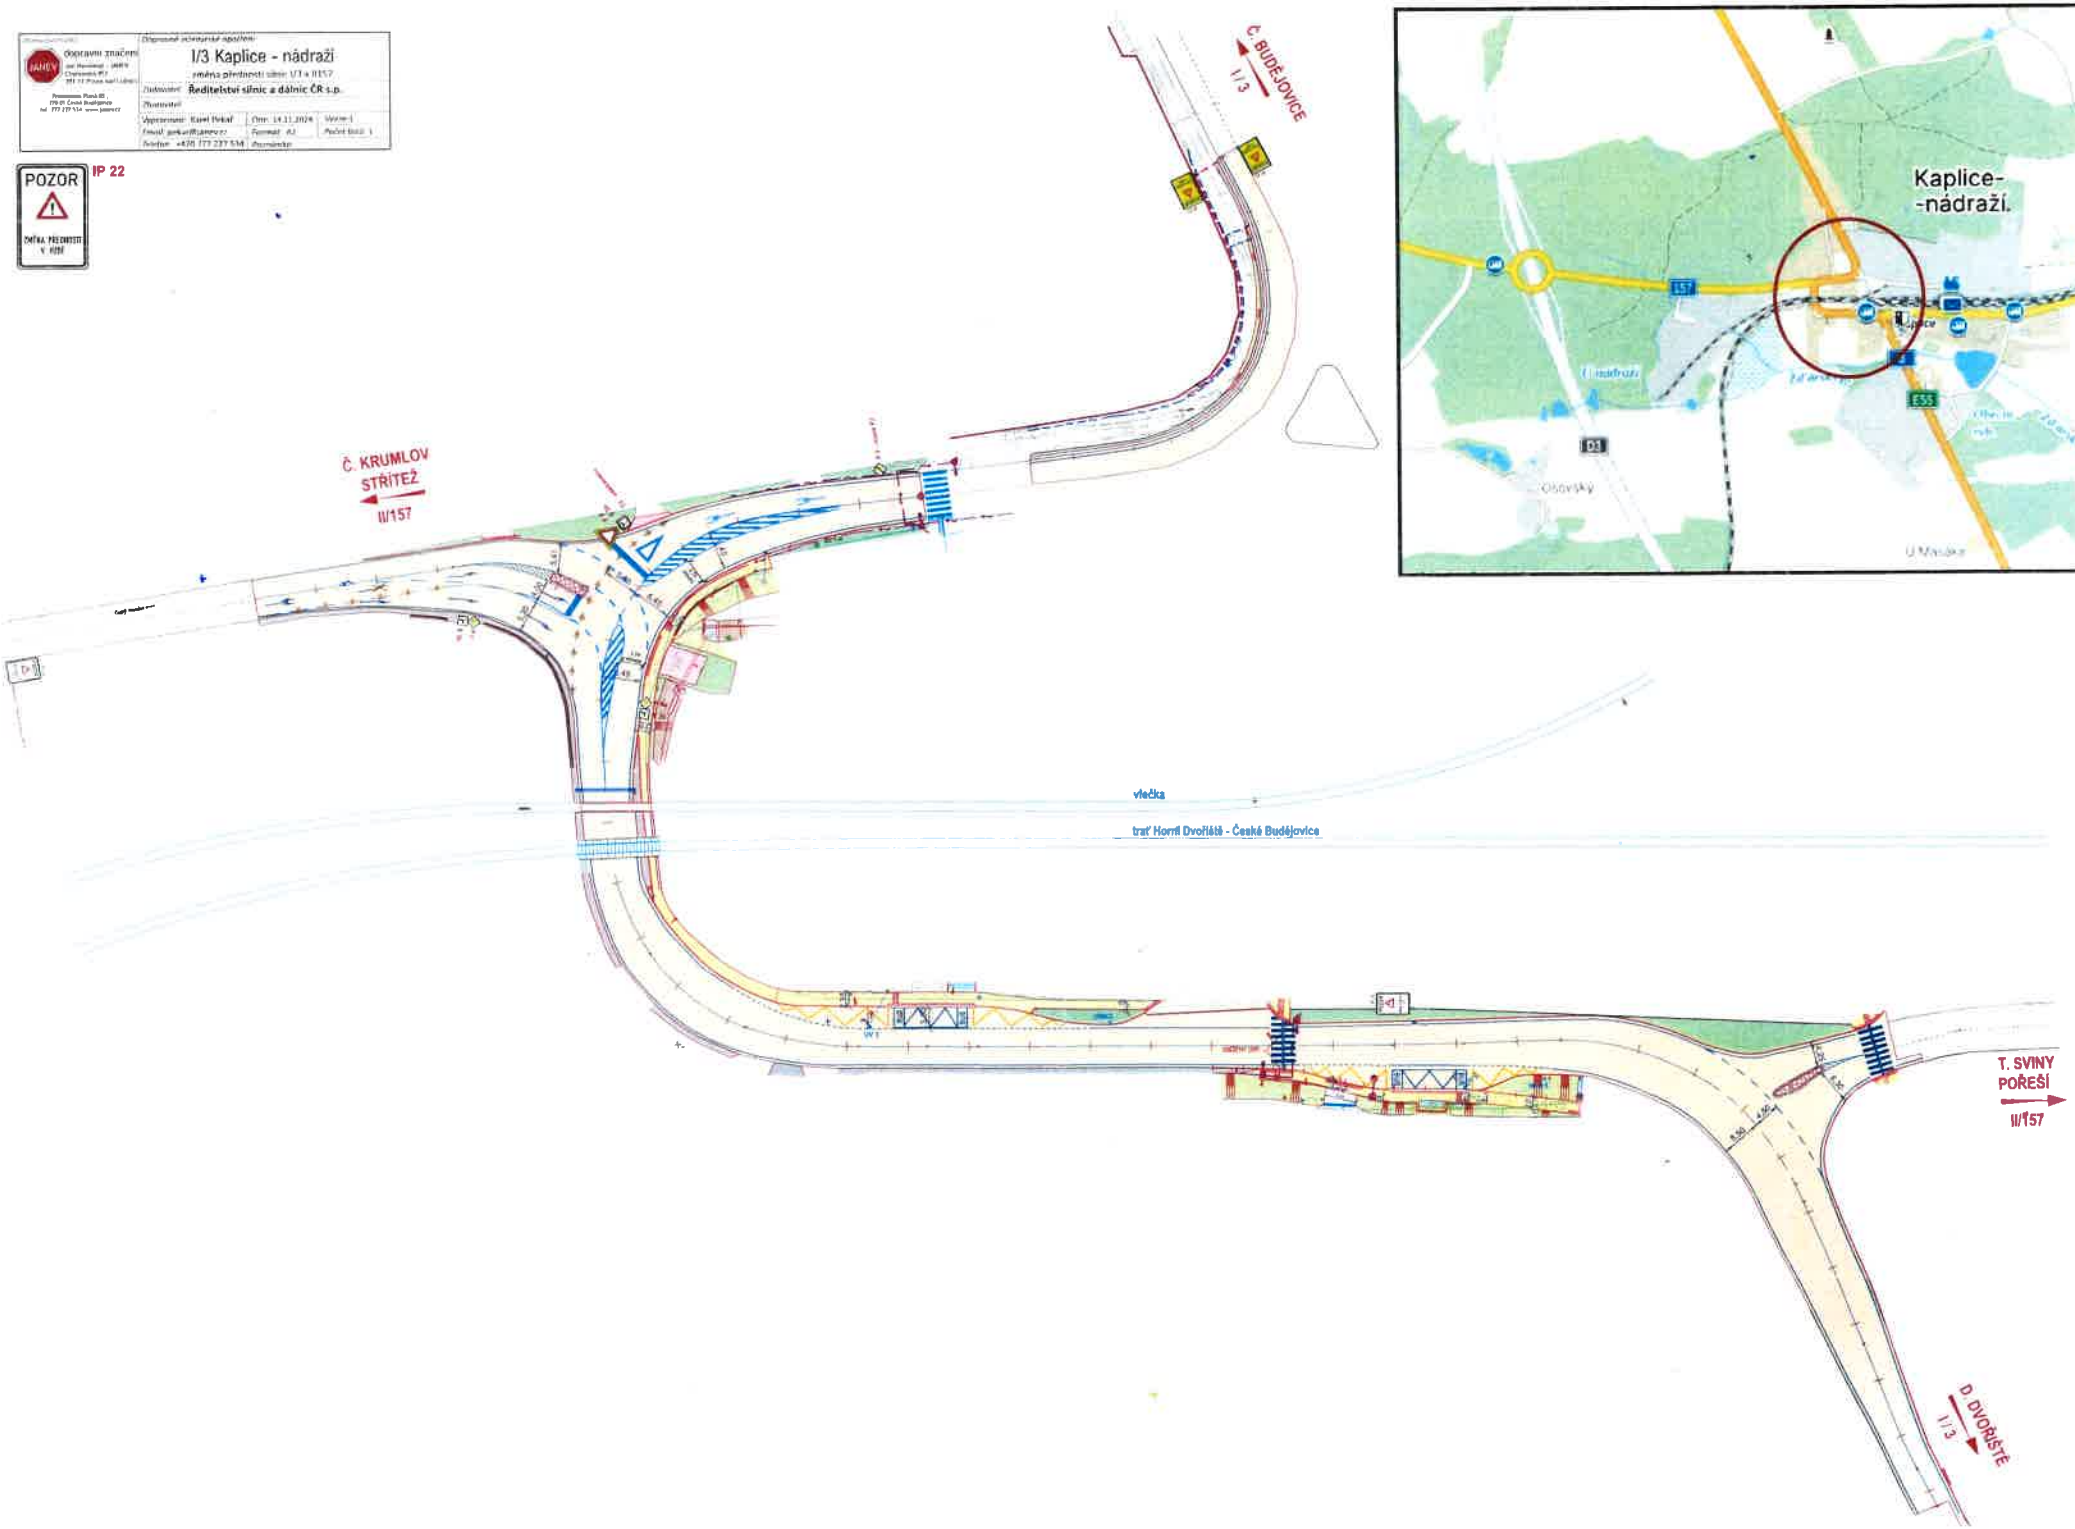

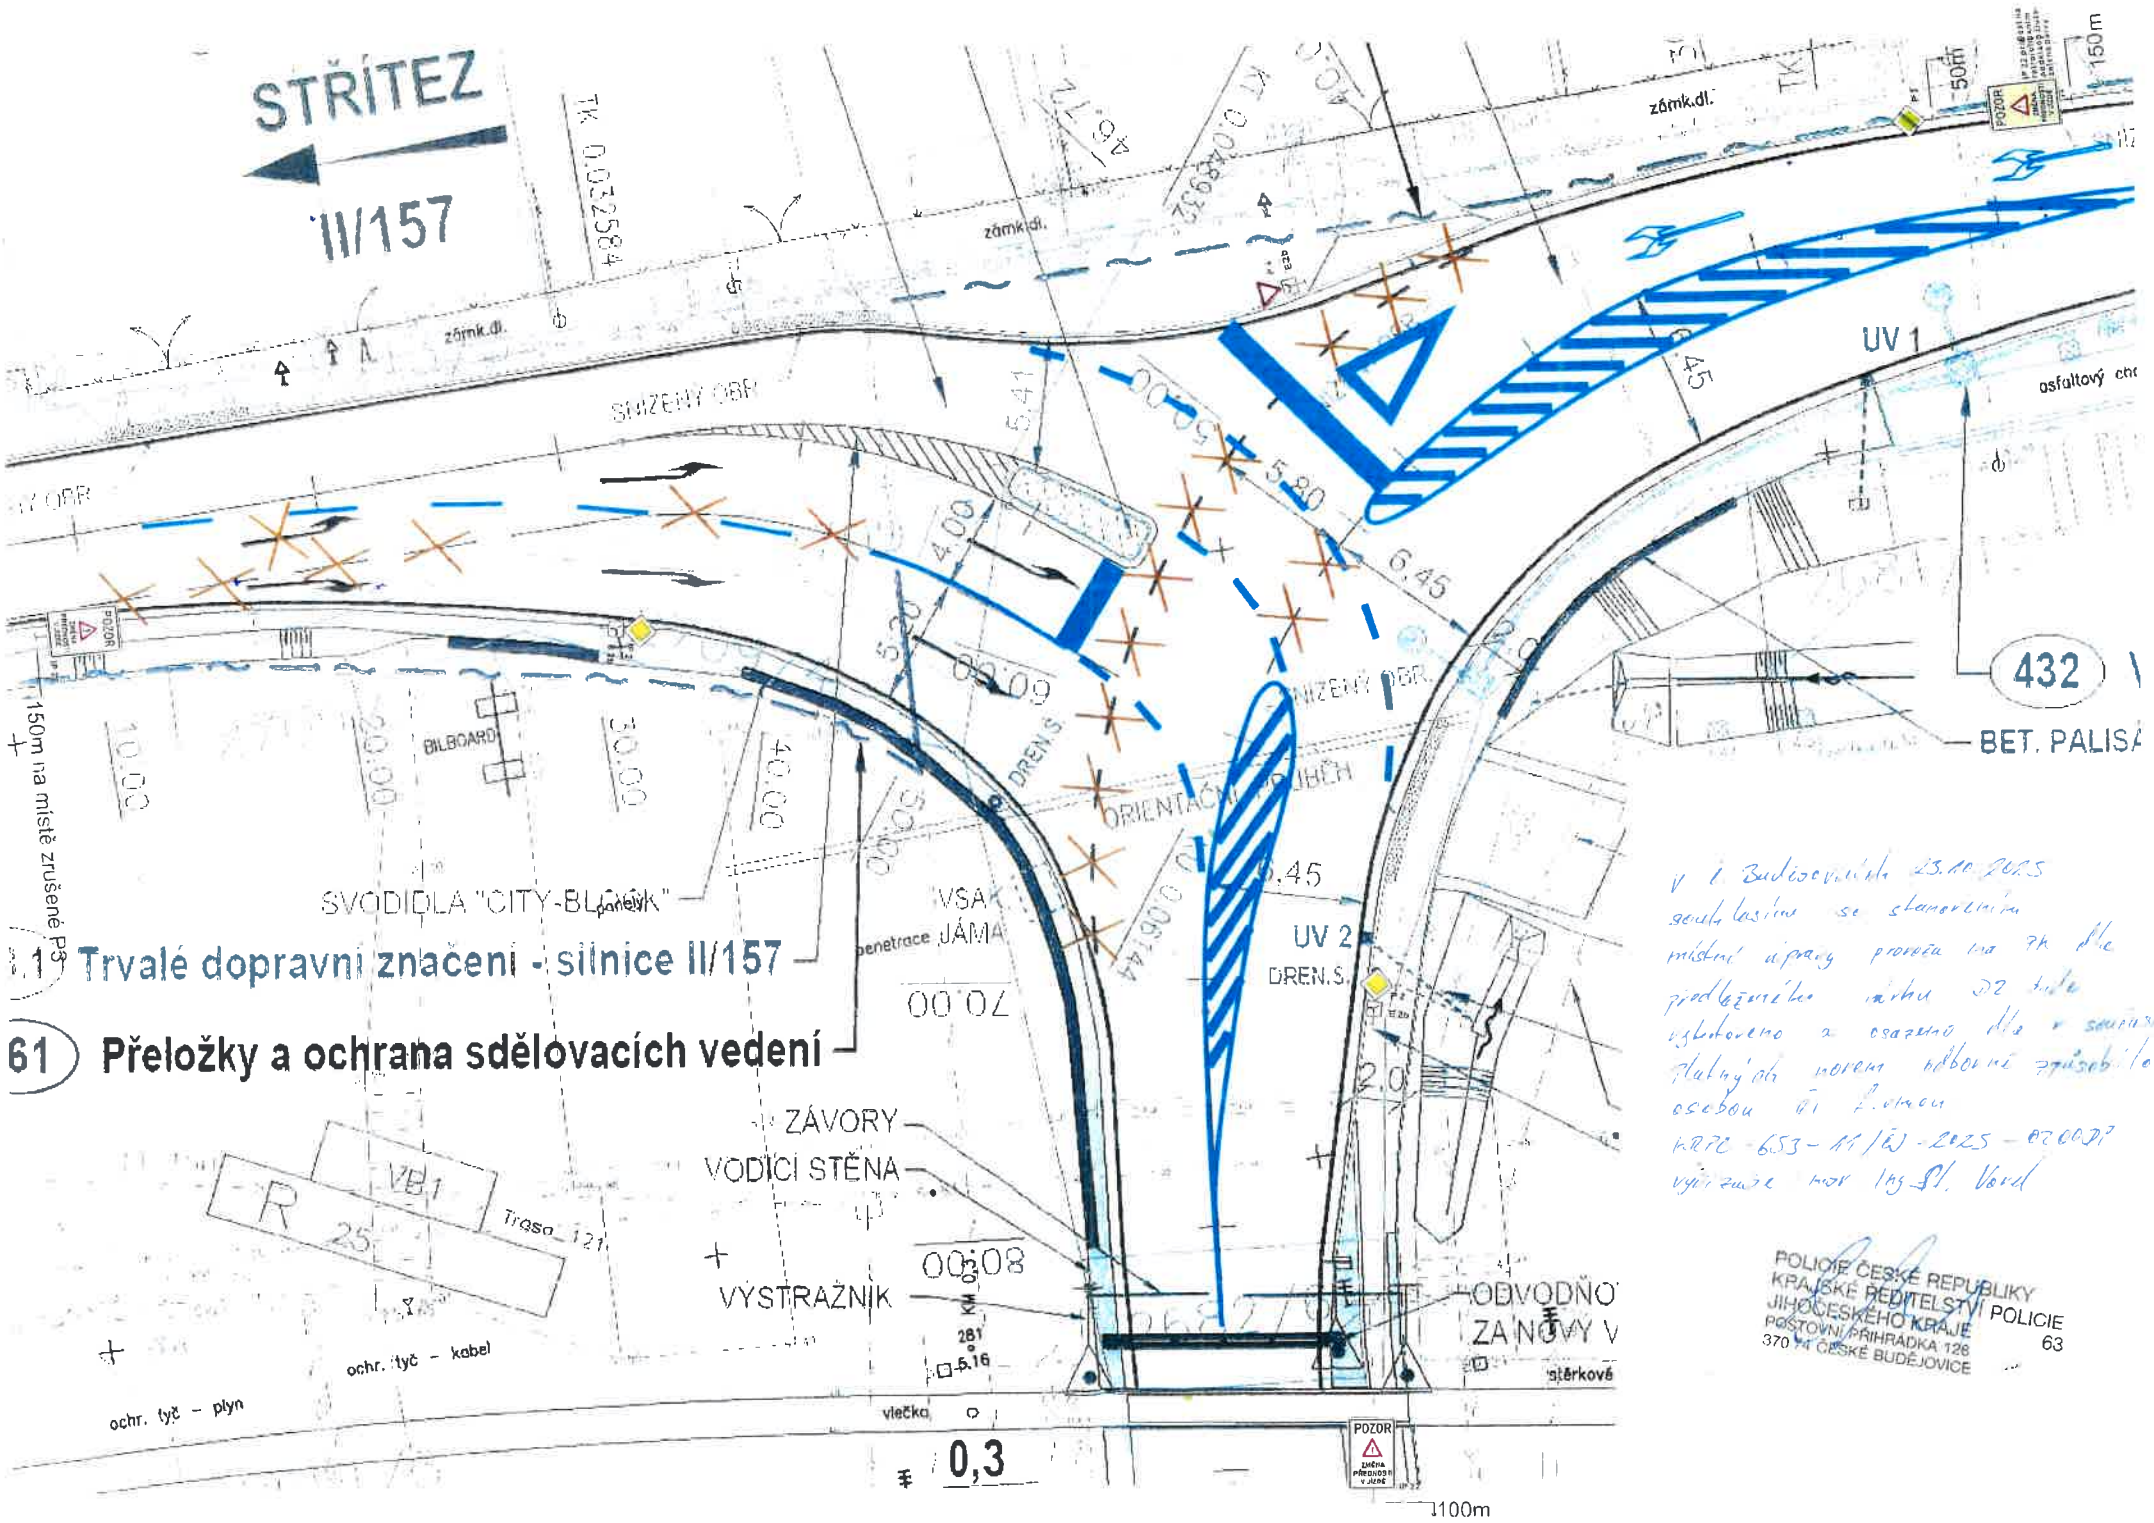

V č. Budějovicích 23.10.2025
souhlasím se stanovením místní úpravy provozu na PK dle předloženého návrhu DZ tak vyhotoveno a osazeno dle v současnosti platných norem odborně způsobilou osobou dle § 4 vyhl. KRPC-653-11/ČJ-2025-020DP
vyřizuje nor Ing. Pl. Vond

POLICIE ČESKÉ REPUBLIKY
KRAJSKÉ ŘEDITELSTVÍ POLICIE
JIHOČESKÉHO KRAJE
POŠTOVNÍ PŘÍHRADKA 128
370 01 ČESKÉ BUDĚJOVICE
63