


Obecní úřad Střítež
Kaplice nádraží 2, 382 42 Kaplice
IČO: 00583774, DIČ: CZ00583774
tel. 380 321 174, mob. 601 528 643
e-mail: obec@info-stritez.cz, web:www.info-stritez.cz

Zveřejnění záměru pronájmu části obecního pozemku.

Obec Střítež tímto zveřejňuje záměr pronájmu části pozemku 1553/2 v k.ú. Střítež u Kaplice za 1Kč/m² roční nájemné nájemníkům bytového domu Střítež 2.

Pozemek je označený na přiloženém snímku.

V Kaplice nádraží dne 6.11.2020

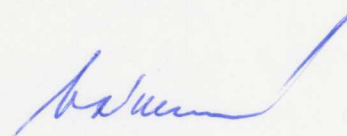


Jaroslava Vávrová
starostka obce


vyvěšeno dne: 6.11.2020

OBECNÍ ÚŘAD
STŘÍTEŽ
se sídlem KAPLICE NÁDRAŽÍ 2
382 42 Kaplice 2

sejmuto dne: 23.11.2020

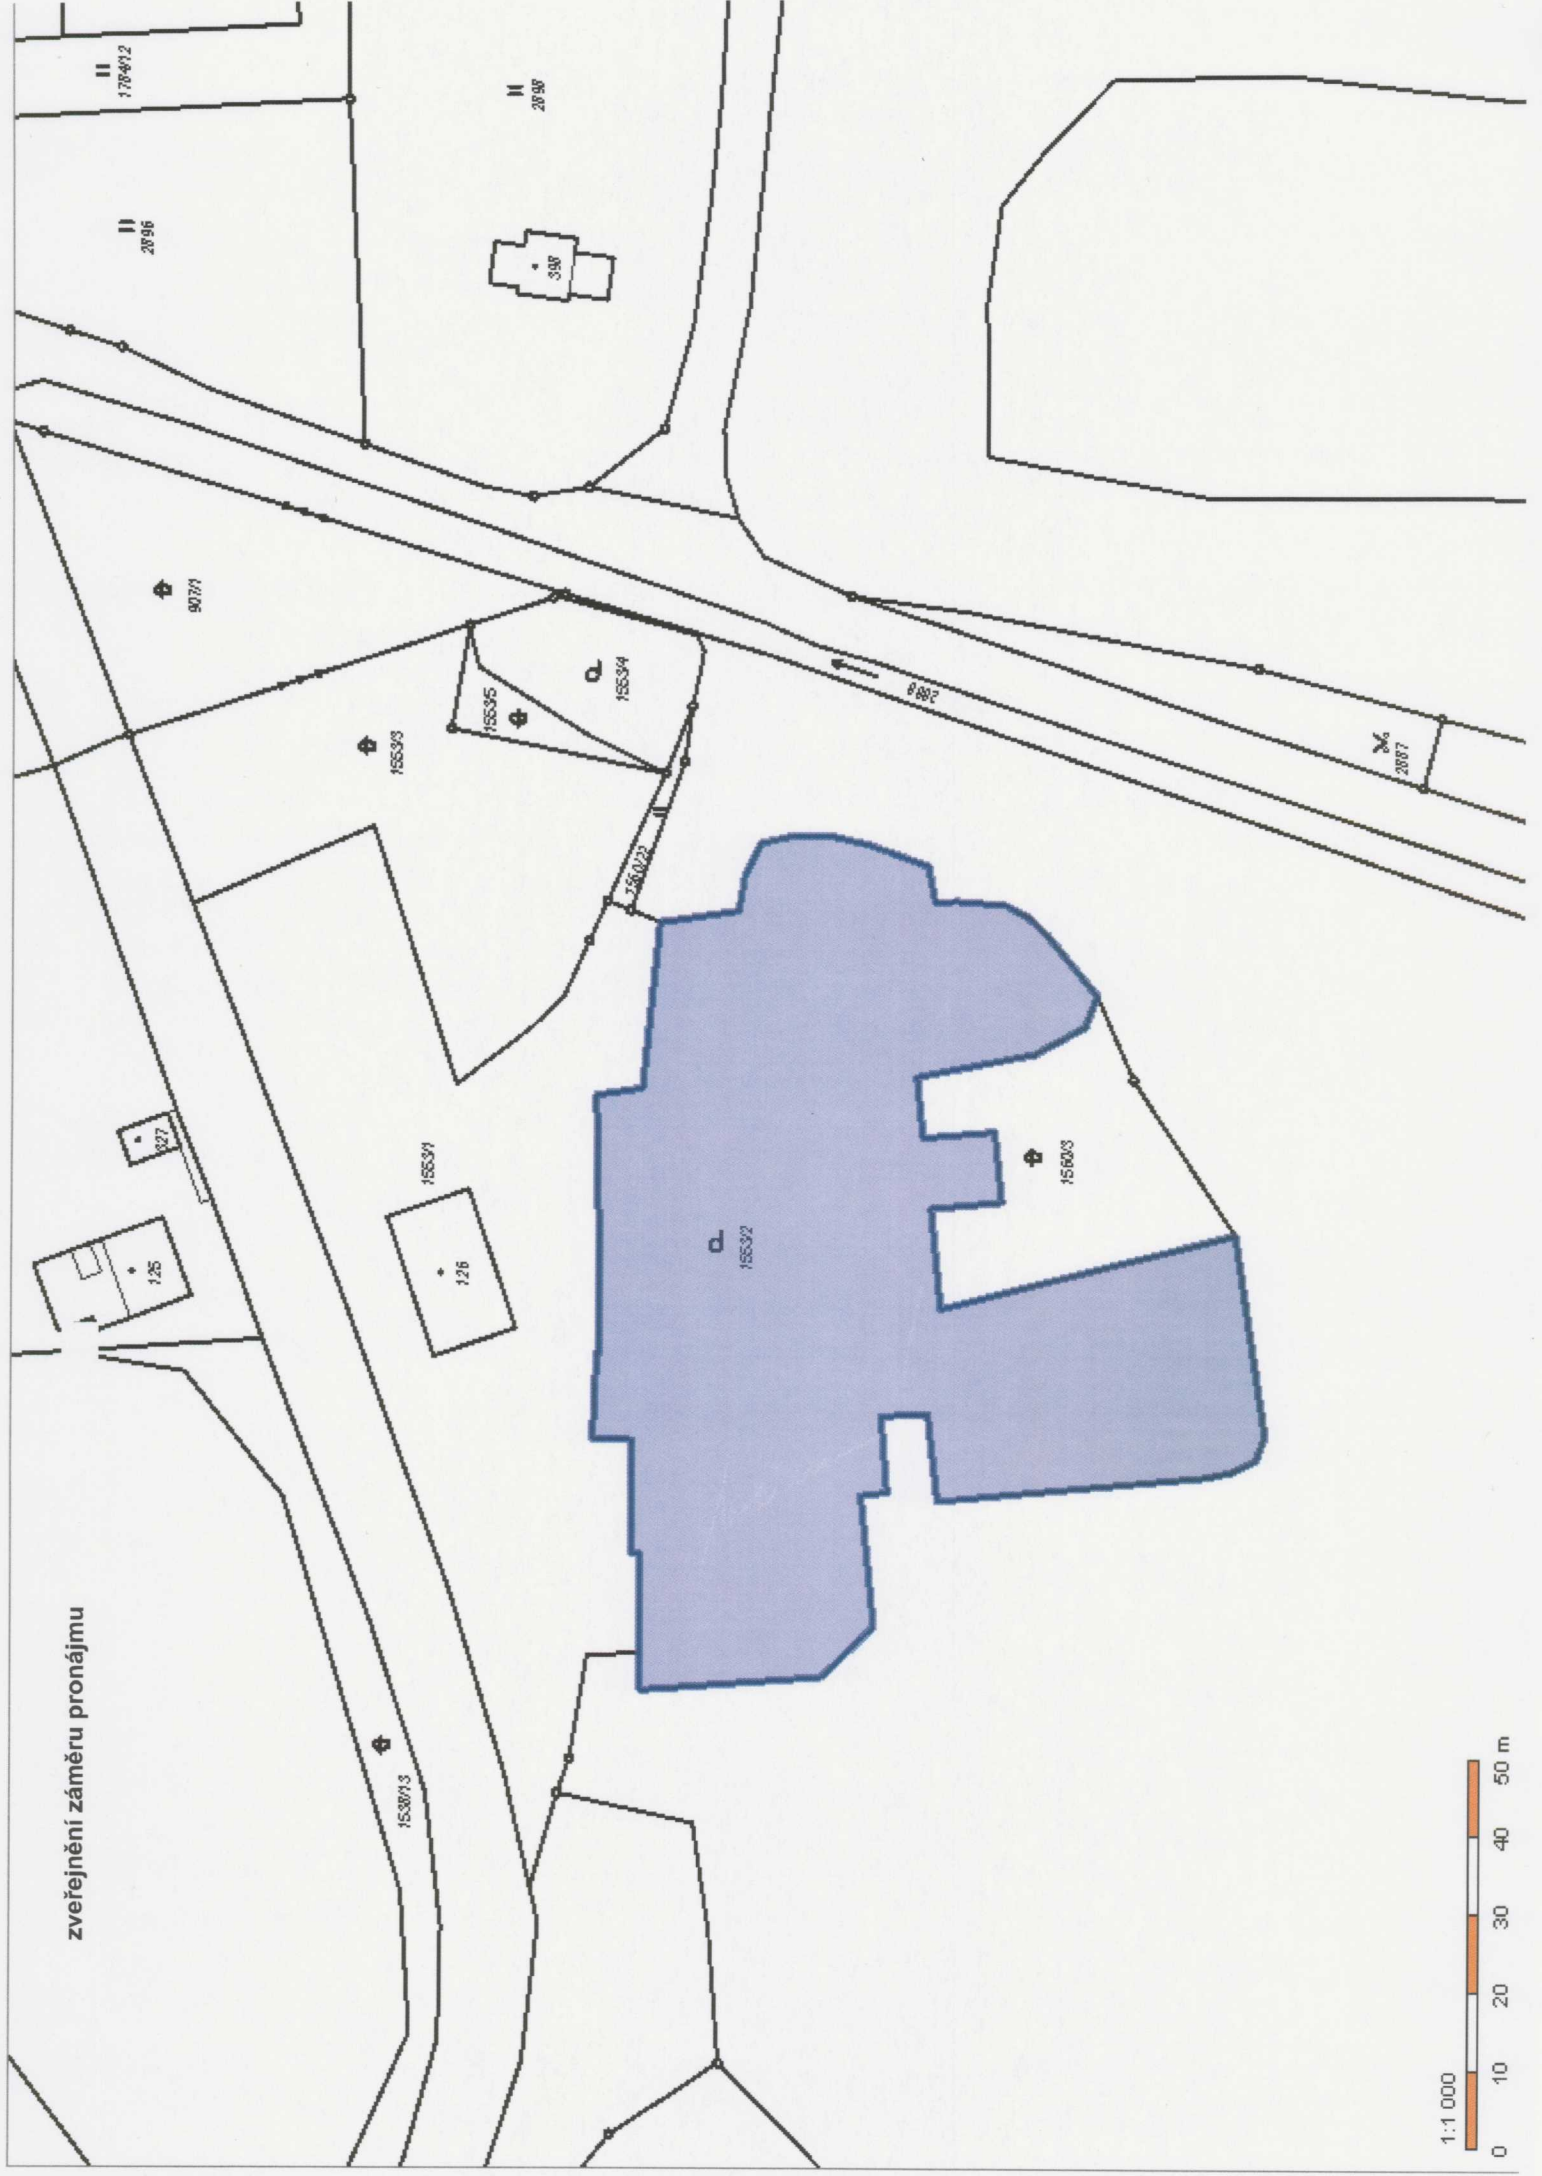

zveřejnění záměru pronájmu

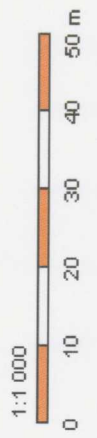

1:1 000