



ZMĚNA Č.1 ÚP STŘÍTEŽ

06

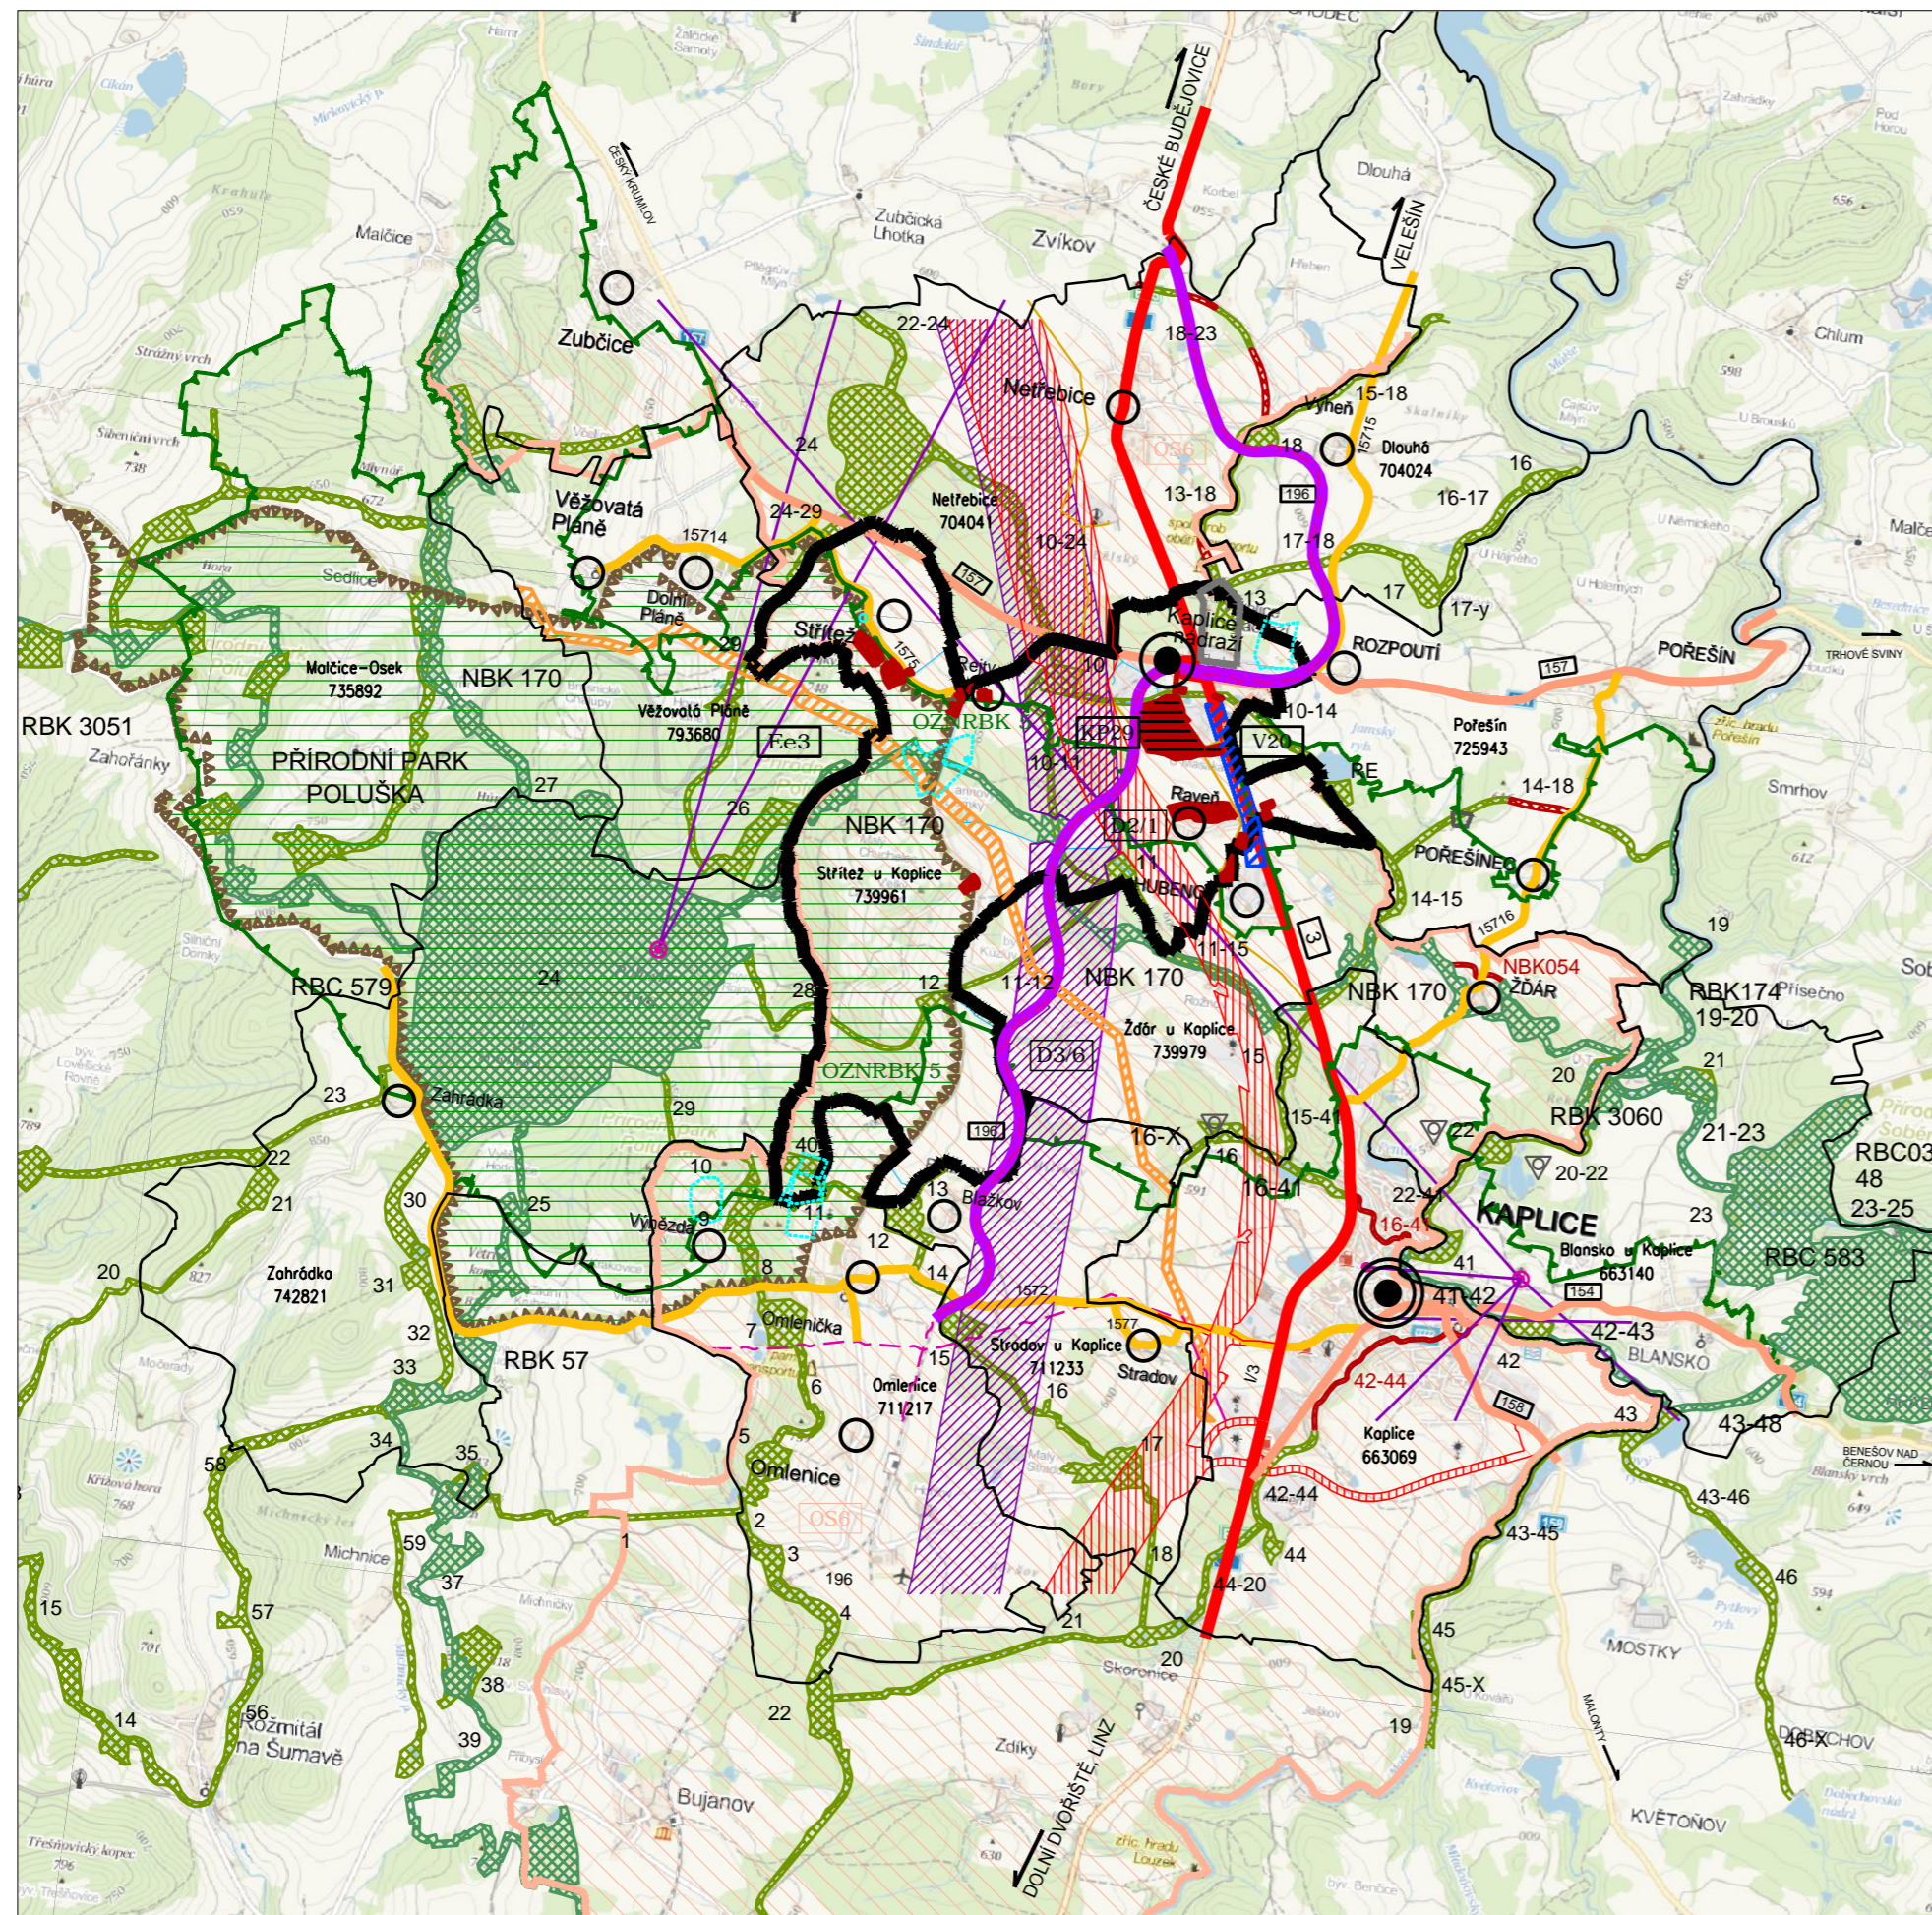

LEGENDA

STAV	NÁVRH	
		HRANICE SPRÁVNÍHO ÚZEMÍ OBCE
		HRANICE KATASTRŮ
		STŘEDISKO OBLASTNÍHO VÝZNAMU
		STŘEDISKO OSÍDLNÍ MÍSTNÍHO VÝZNAMU
		STŘEDISKO OSÍDLNÍ OSTATNÍHO VÝZNAMU
		ZASTAVITELNÉ PLOCHY
		ROZVOJOVÁ PLOCHA NADMÍSTNÍHO VÝZNAMU PRO KOMERČNÍ A PRŮMYSLVOU FUNKCI
		ROZVOJOVÁ OSA OS6
		KORIDOR RYCHLOSTNÍ SILNICE R3 - ÚSEK D2/1
		PLOCHY DOPRAVNÍ INFRASTRUKTURY - SILNIČNÍ DOPRAVA - SILNICE I. TŘÍDY
		PLOCHY DOPRAVNÍ INFRASTRUKTURY - SILNIČNÍ DOPRAVA - SILNICE II. TŘÍDY
		PLOCHY DOPRAVNÍ INFRASTRUKTURY - SILNIČNÍ DOPRAVA - SILNICE III. TŘÍDY
		PLOCHY DOPRAVNÍ INFRASTRUKTURY - DRÁŽNÍ DOPRAVA
		IV. TRANZITNÍ ŽELEZNIČNÍ KORIDOR D 3/6
		PLOCHY VODNÍ A VODOHOSPODÁŘSKÉ
		PLOCHY ZEMĚDĚLSKÉ
		PLOCHY LESNÍ
		PŘÍVODNÍ VODOVODNÍ ŘAD V20 VČETNĚ KORIDORU
		OCHRANNÉ PÁSMA VODNÍHO ZDROJE / VODOHOSPODÁŘSKÉHO ZAŘÍZENÍ
		KORIDOR EI. VEDENÍ VVN Ee3
		DÁLKOVÝ PTICKÝ KABEL
		RR TRASY
		PŘÍRODNÍ PARK POLUŠKA
		SEGMENTY NADREGIONÁLNÍHO A REGIONÁLNÍHO ÚSES
		SEGMENTY LOKÁLNÍHO ÚSES
		OCHRANNÁ ZÓNA NADREGIONÁLNÍHO BIKORIDORU - OZNRBK
		PODDOLOVANÉ ÚZEMÍ

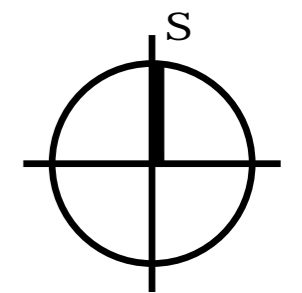

SPRÁVNÍ ORGÁN, KTERÝ ÚZEMNÍ PLÁN NEBO JEHO ZMĚNU VYDAL:	
ZASTUPITELSTVO OBCE STŘÍTEŽ	
DATUM NABYTÍ ÚČINNOSTI : 25.4.2019	
JMÉNO, PŘÍJMENÍ A FUNKCE OPRAV. ÚŘEDNÍ OSOBY POŘIZOVATELE: ING. LUKÁŠ BODNÁR, TAJEMNÍK MĚU KAPLICE	
PODPIS :	OTISK ÚŘEDNÍHO RAZÍTKA :

č.v. 06



SP STUDIO, s.r.o.
ARCHITEKTONICKÁ KANCELÁŘ
BUDĚJOVICKÁ 58, ČESKÝ KRUMLOV
TEL.: 380711315, FAX: 380712671

SP Studio, s.r.o.,

architektonická kancelář, Budějovická 58, Č. Krumlov
tel.: 380711315, e-mail: rampas@spstudio.cz

PROJEKTANT ING. ARCH. JIŘÍ RAMPAS ČKA 02603	
AUTOR ING. ARCH. JIŘÍ RAMPAS	
VYPRACOVAL ZDENKA KOHOUTOVÁ KRISTÝNA BOUŠKOVÁ	
POŘIZOVATEL MĚSTSKÝ ÚŘAD KAPLICE	OBJEDNATEL OBEC STŘÍTEŽ
AKCE ZMĚNA Č.1 ÚP STŘÍTEŽ	STUPĚN ÚPD
	DATUM 04/2019
VÝKRES VÝKRES ŠIRŠÍCH VZTAHŮ	Č. ZAKÁZKY SP 2013/62
	MĚŘÍTKO 1:50000
	Č. VÝKRESU 06