Podélný profil sběrače gravitační kanalizace

MĚŘÍTKO 1:500 / 1:100

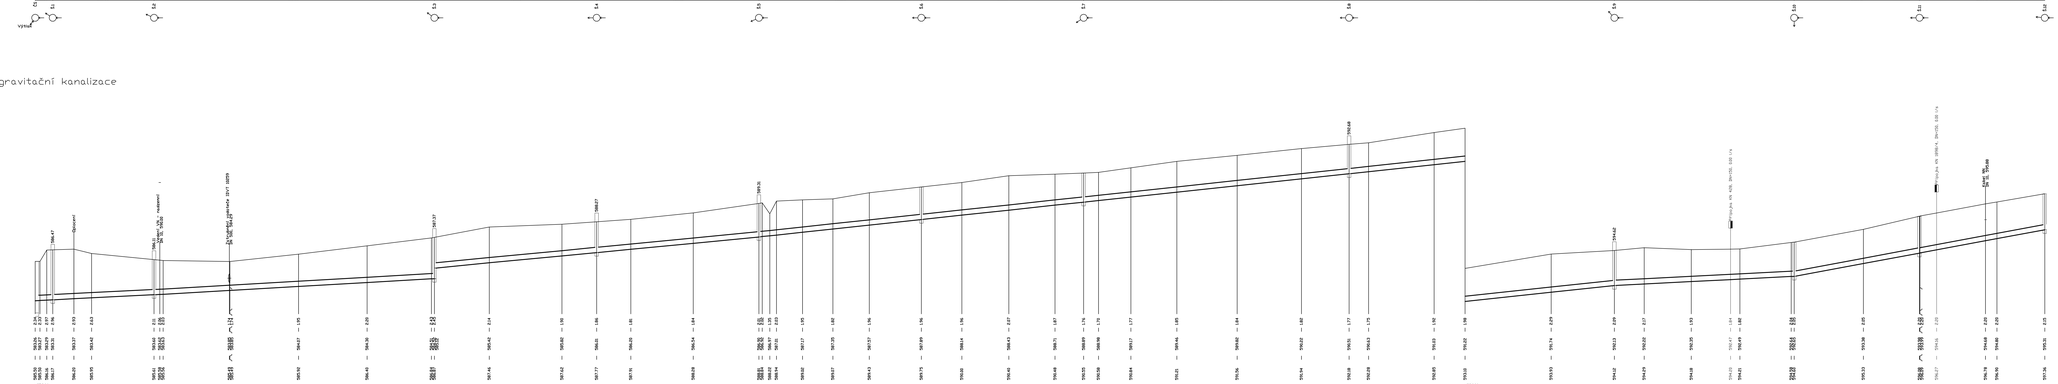

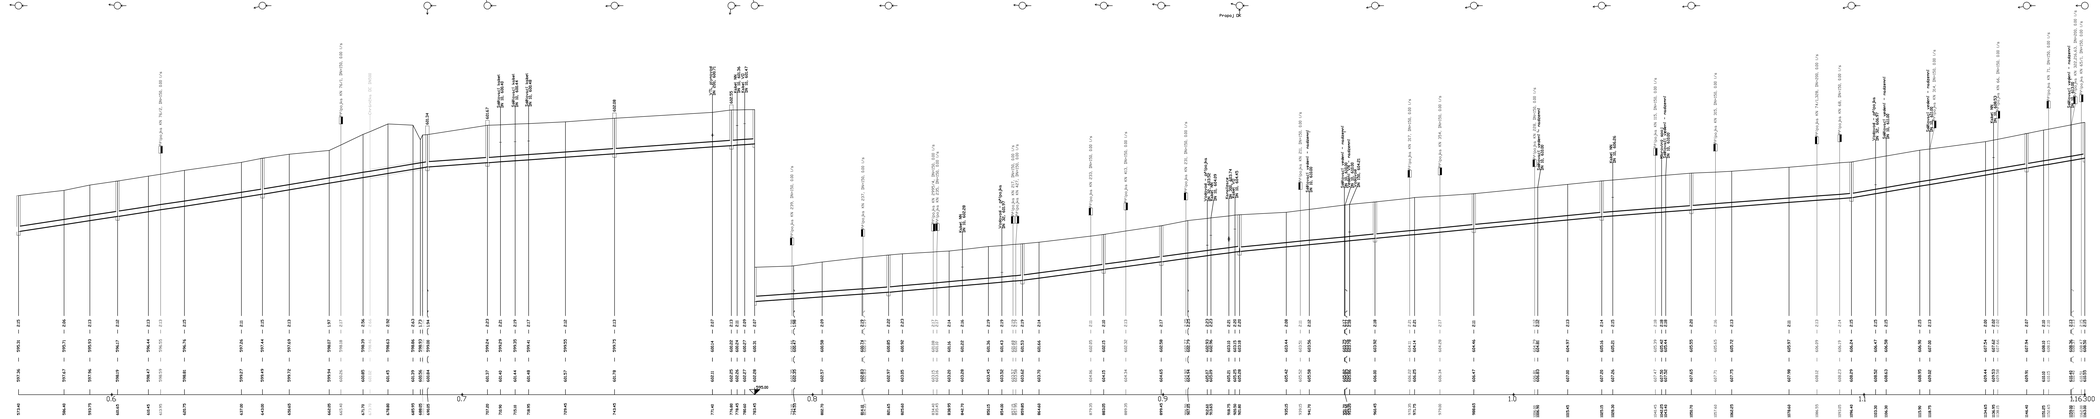

LEGENDA:
- 539/2 - parcela
- 1880/2 - parcela

KUBATURY VÝKOPŮ

st. = 0.00, kubatura =	4.51 m3, suma =	4.51 m3	
st. = 5.00, kubatura =	11.92 m3, suma =	16.43 m3	
st. = 10.00, kubatura =	12.99 m3, suma =	29.42 m3	
st. = 15.00, kubatura =	13.00 m3, suma =	42.42 m3	
st. = 20.00, kubatura =	52.05 m3, suma =	94.47 m3	
st. = 25.00, kubatura =	91.41 m3, suma =	185.88 m3	
st. = 30.00, kubatura =	107.41 m3, suma =	293.30 m3	
st. = 35.00, kubatura =	66.28 m3, suma =	359.58 m3	
st. = 40.00, kubatura =	59.20 m3, suma =	418.78 m3	
st. = 45.00, kubatura =	78.00 m3, suma =	496.78 m3	
st. = 50.00, kubatura =	87.46 m3, suma =	584.24 m3	
st. = 55.00, kubatura =	93.80 m3, suma =	678.04 m3	
st. = 60.00, kubatura =	73.53 m3, suma =	751.57 m3	
st. = 65.00, kubatura =	86.09 m3, suma =	837.66 m3	
st. = 70.00, kubatura =	92.43 m3, suma =	930.09 m3	
st. = 75.00, kubatura =	50.50 m3, suma =	980.59 m3	
st. = 80.00, kubatura =	30.93 m3, suma =	1011.52 m3	
st. = 85.00, kubatura =	29.99 m3, suma =	1041.51 m3	
st. = 90.00, kubatura =	29.99 m3, suma =	1071.50 m3	
st. = 95.00, kubatura =	29.99 m3, suma =