


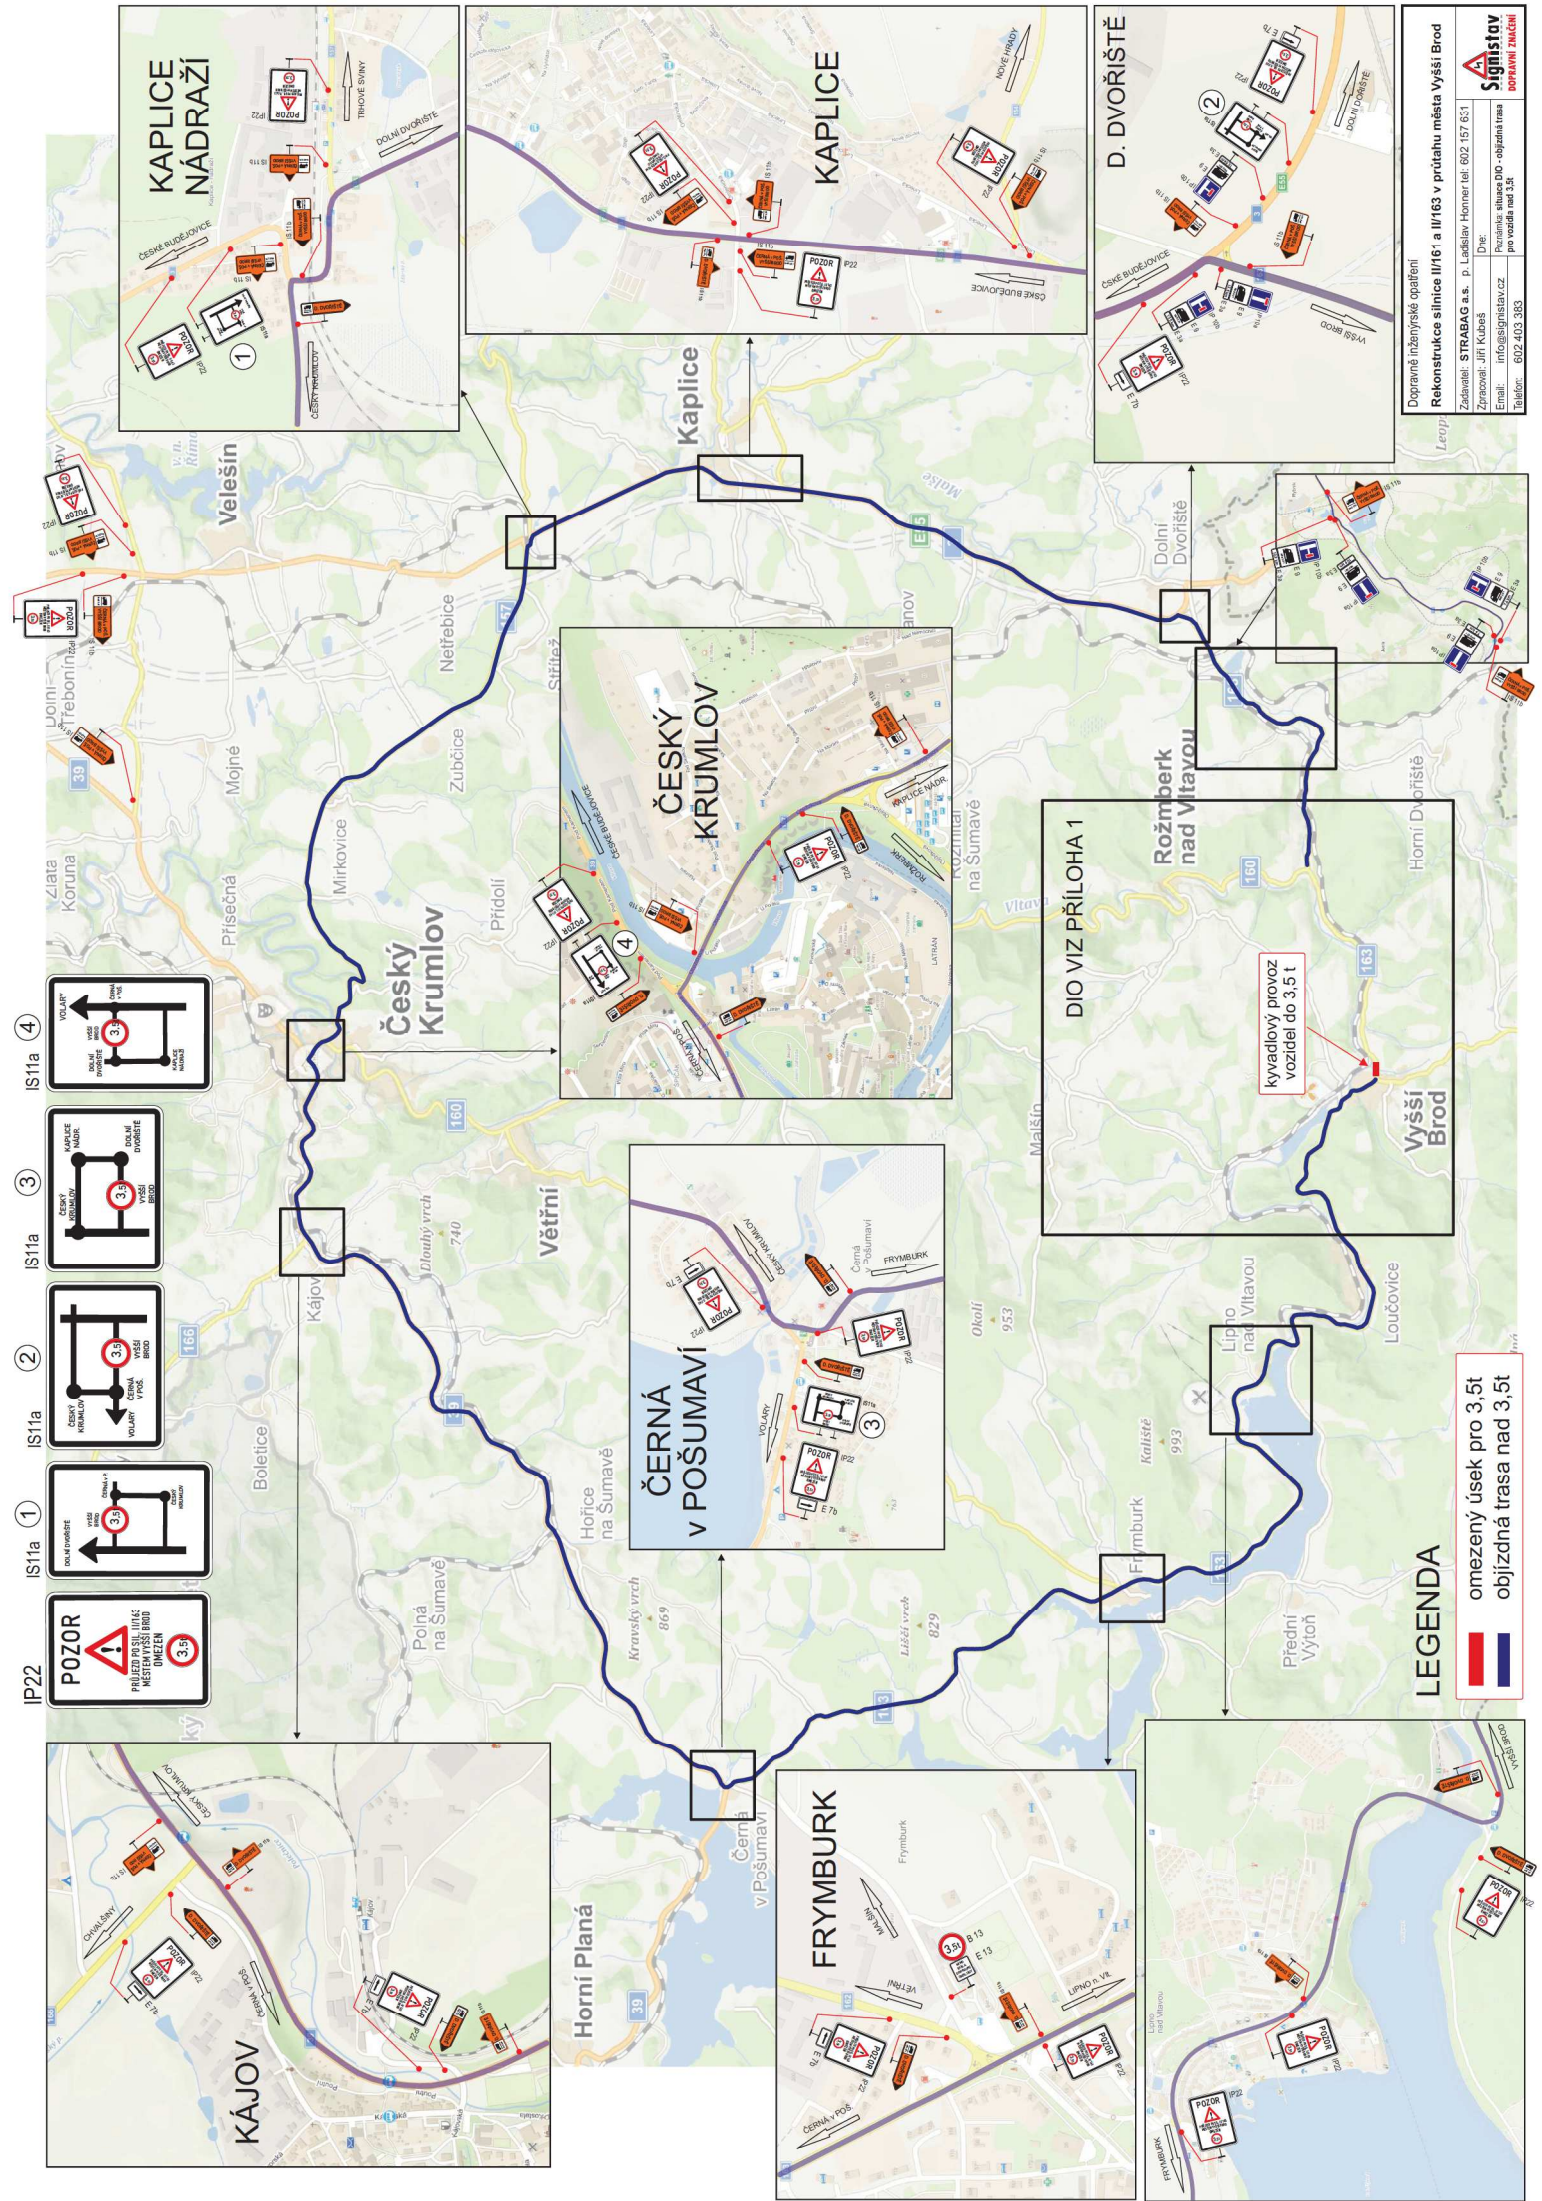

KAPLICE
NÁDRAŽÍ

KAPLICE

D. DVOŘIŠTĚ

ČESKÝ
KRUMLOV

ČERNÁ
V POŠUMAVÍ

FRYMBURK

KÁJOV

DIO VIZ PŘÍLOHA 1




kyvadlový provoz
vozidel do 3,5 t

Dopravně inženýrské opatření
Rekonstrukce silnice II/163 v průtahu města Vyšší Brod
Zadavatel: STRABAG a.s., p. Ladislav Horner tel. 602 157 613
Zpracoval: Jiří Kubeš
Dle: Poradna: silnice DIO - objízdná trasa
Email: info@signstav.cz
Telefon: 602 403 383

Signstav
DOPRAVNÍ ZNAČENÍ

LEGENDA

- omezený úsek pro 3,5t
- objízdná trasa nad 3,5t

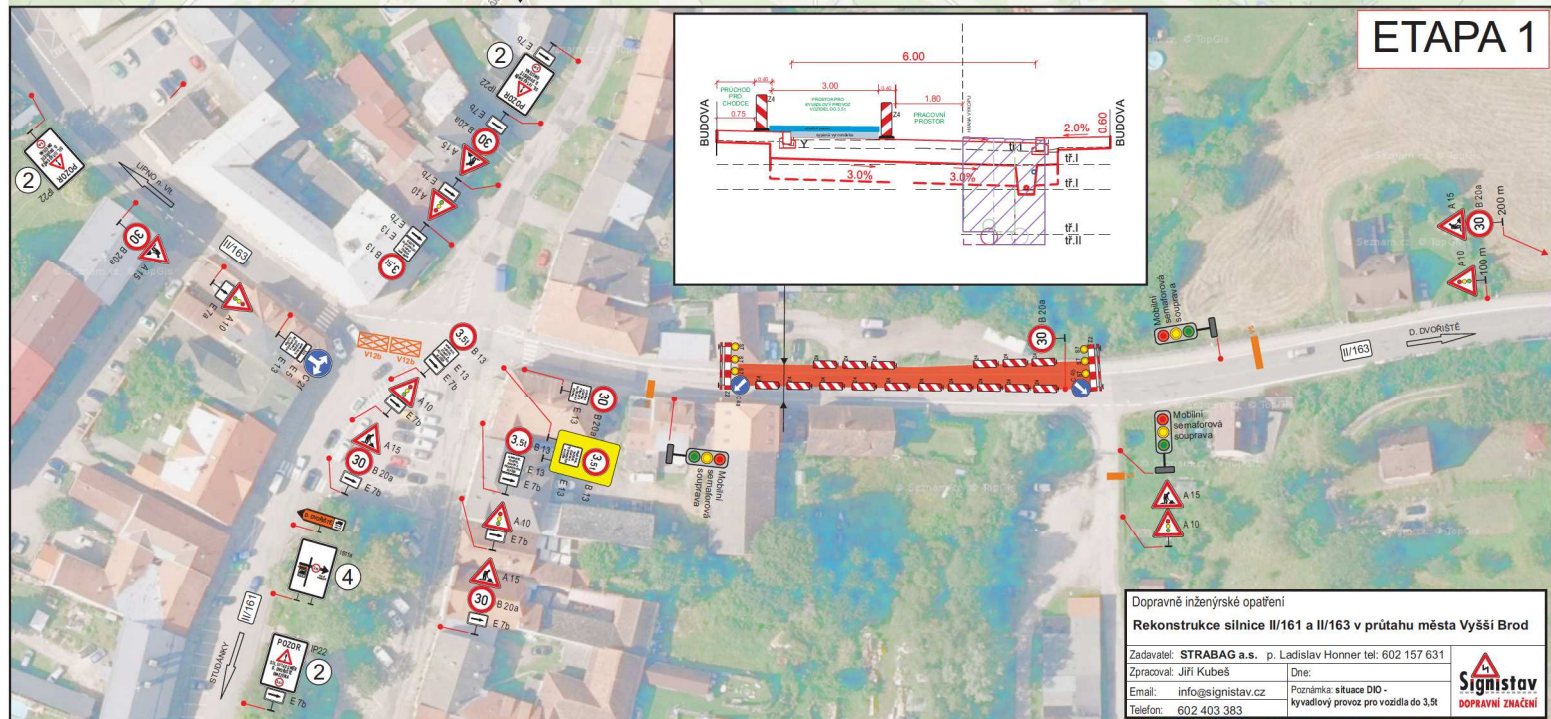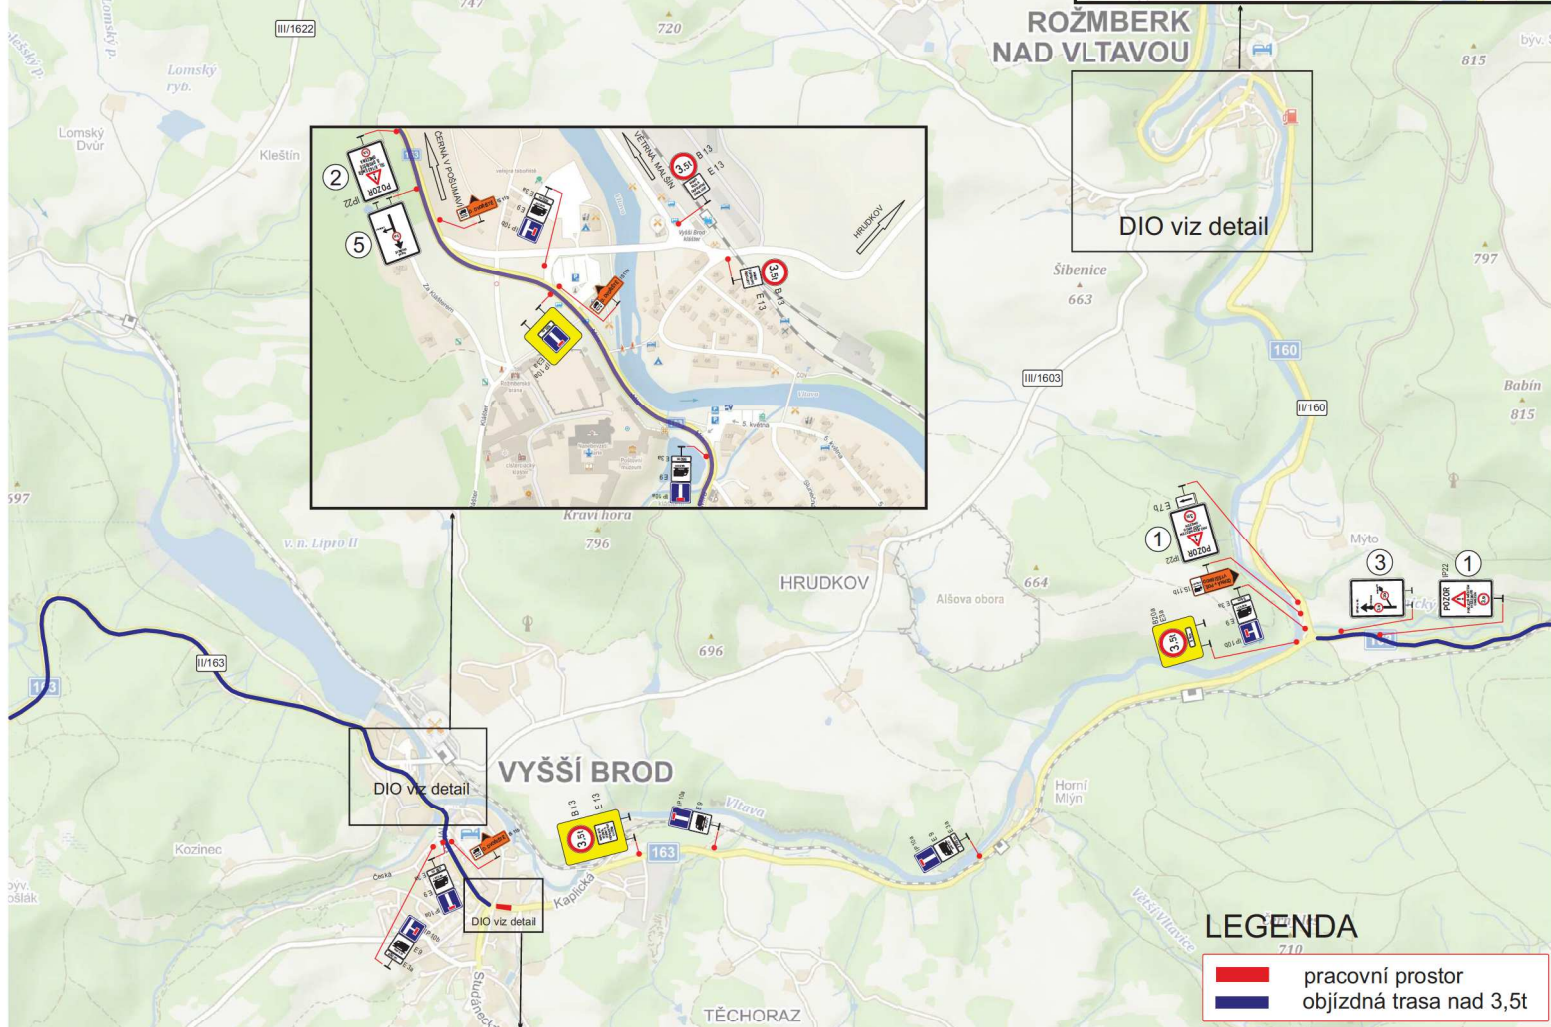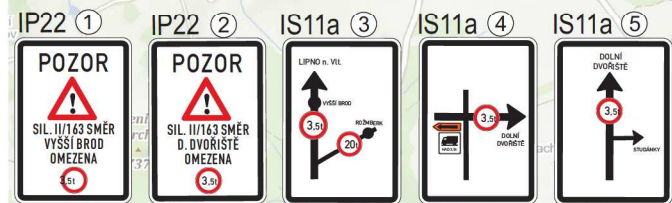

Dopravné inženýrské opatření	
Rekonstrukce silnice II/161 a II/163 v průtahu města Vyšší Brod	
Zadavatel: STRABAG a.s., p. Ladislav Honner tel: 602 157 631	Dne:
Zpracoval: Jiří Kubeš	
Email: info@signistav.cz	Poznámka: situace DIO -
Telefon: 602 403 383	kyvadlový provoz pro vozidla do 3,5t



