



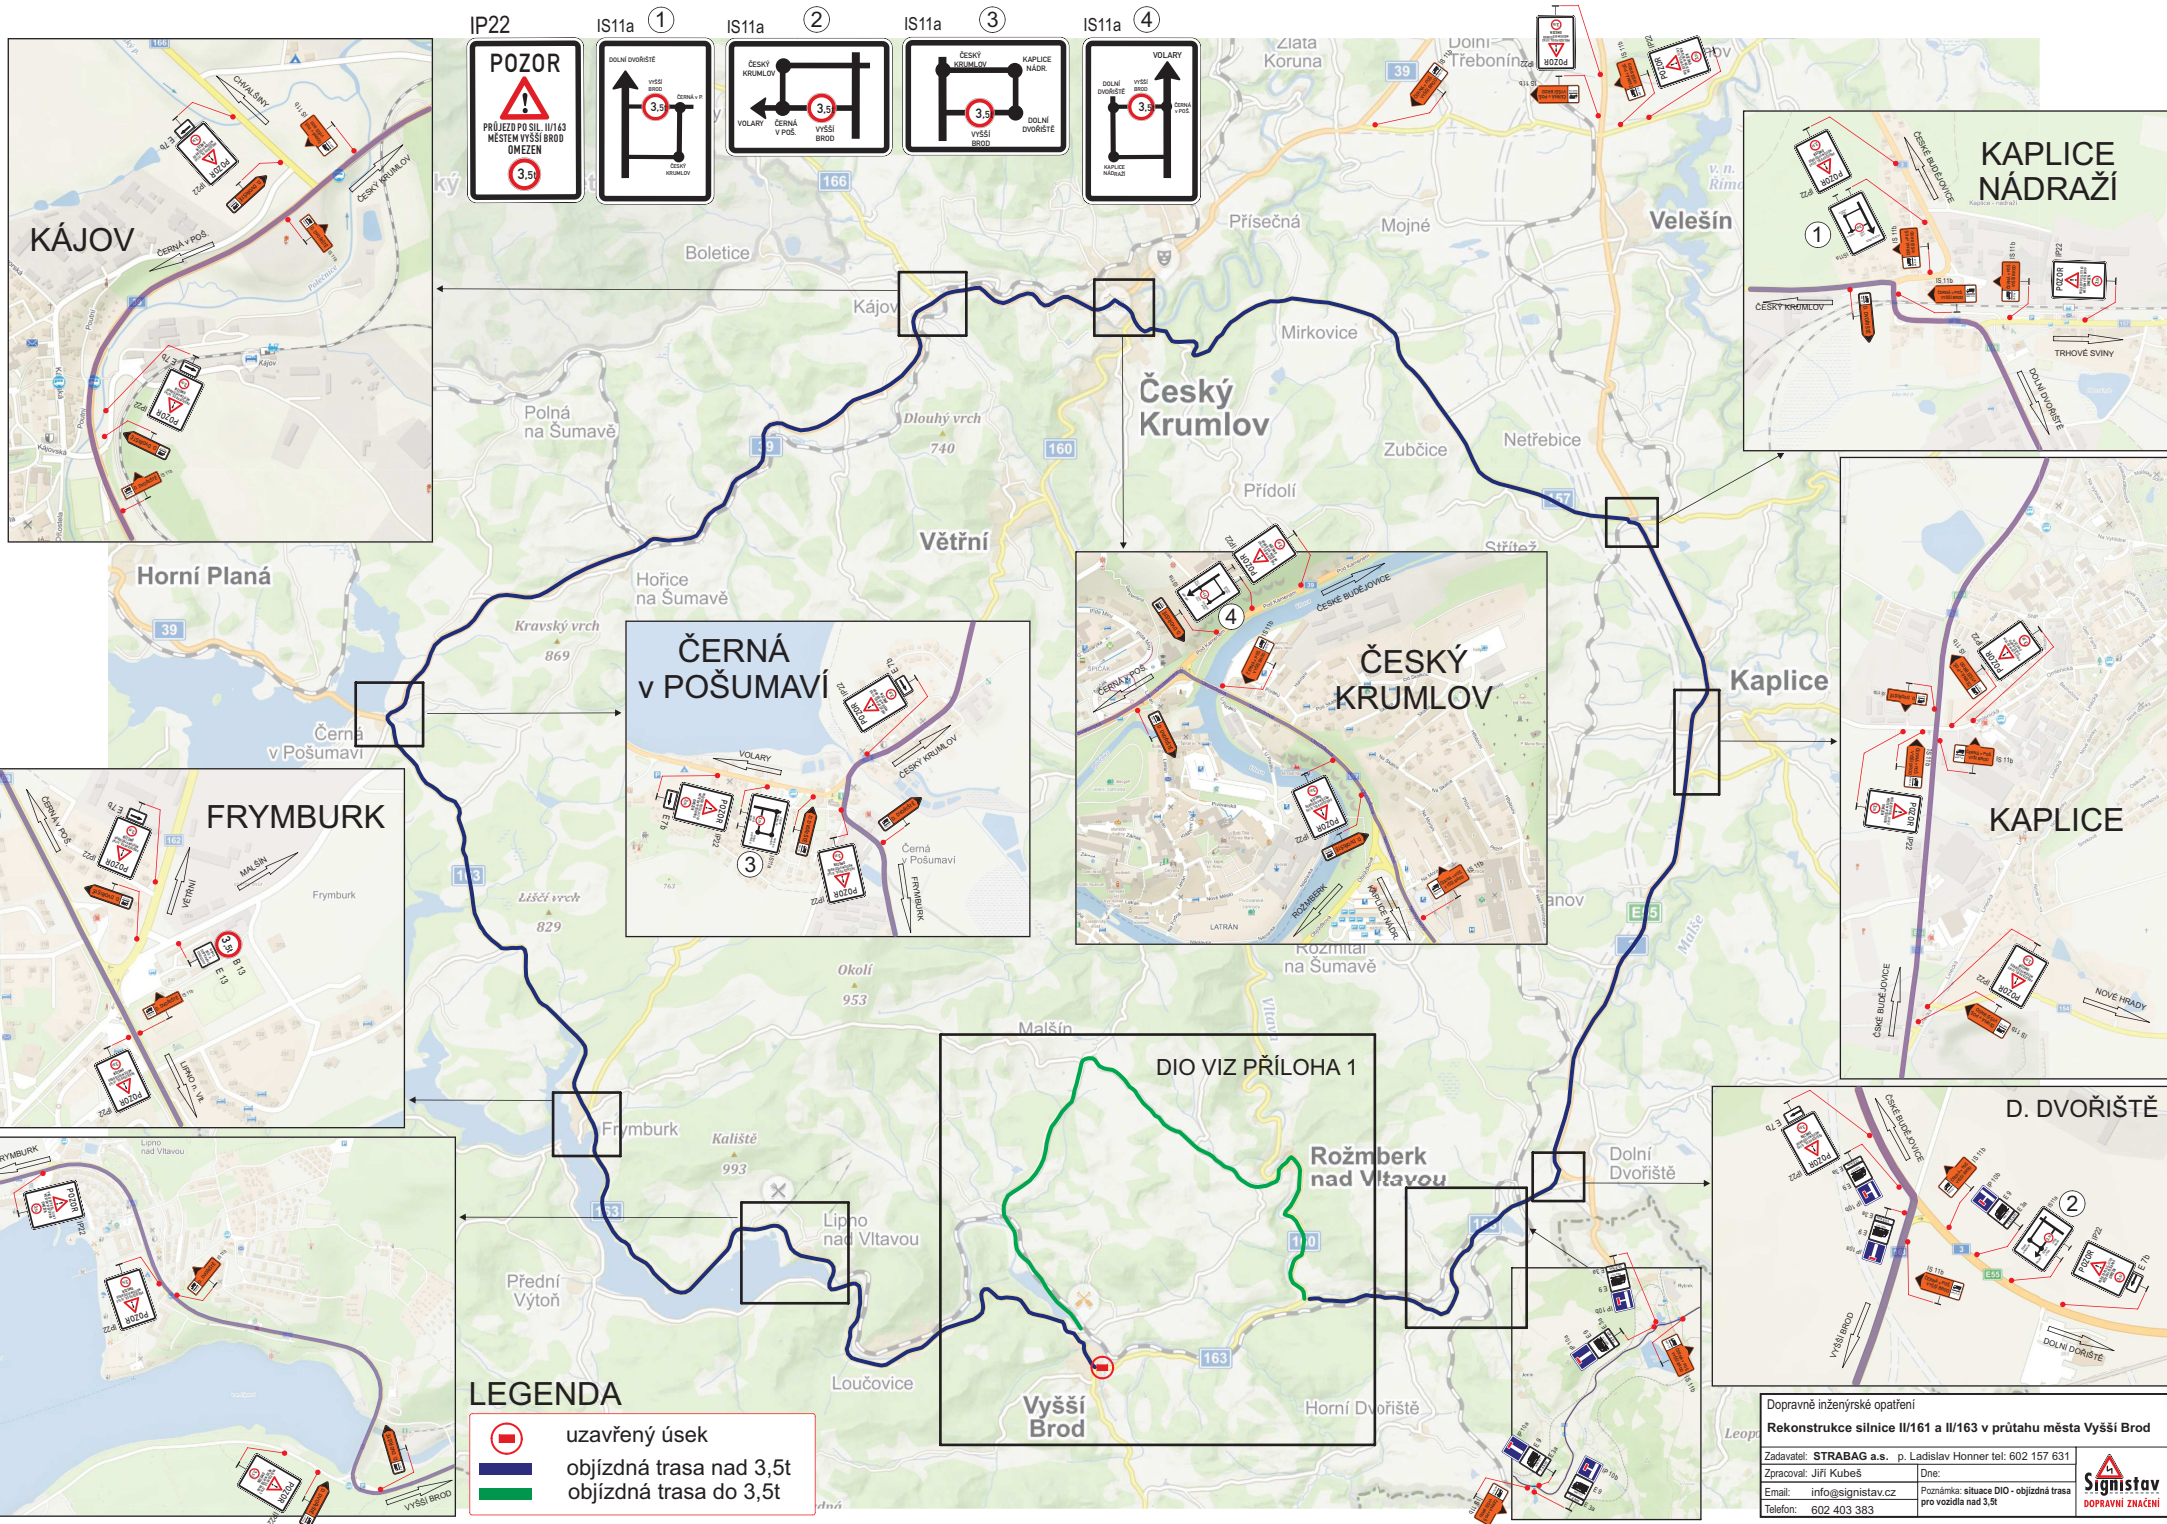


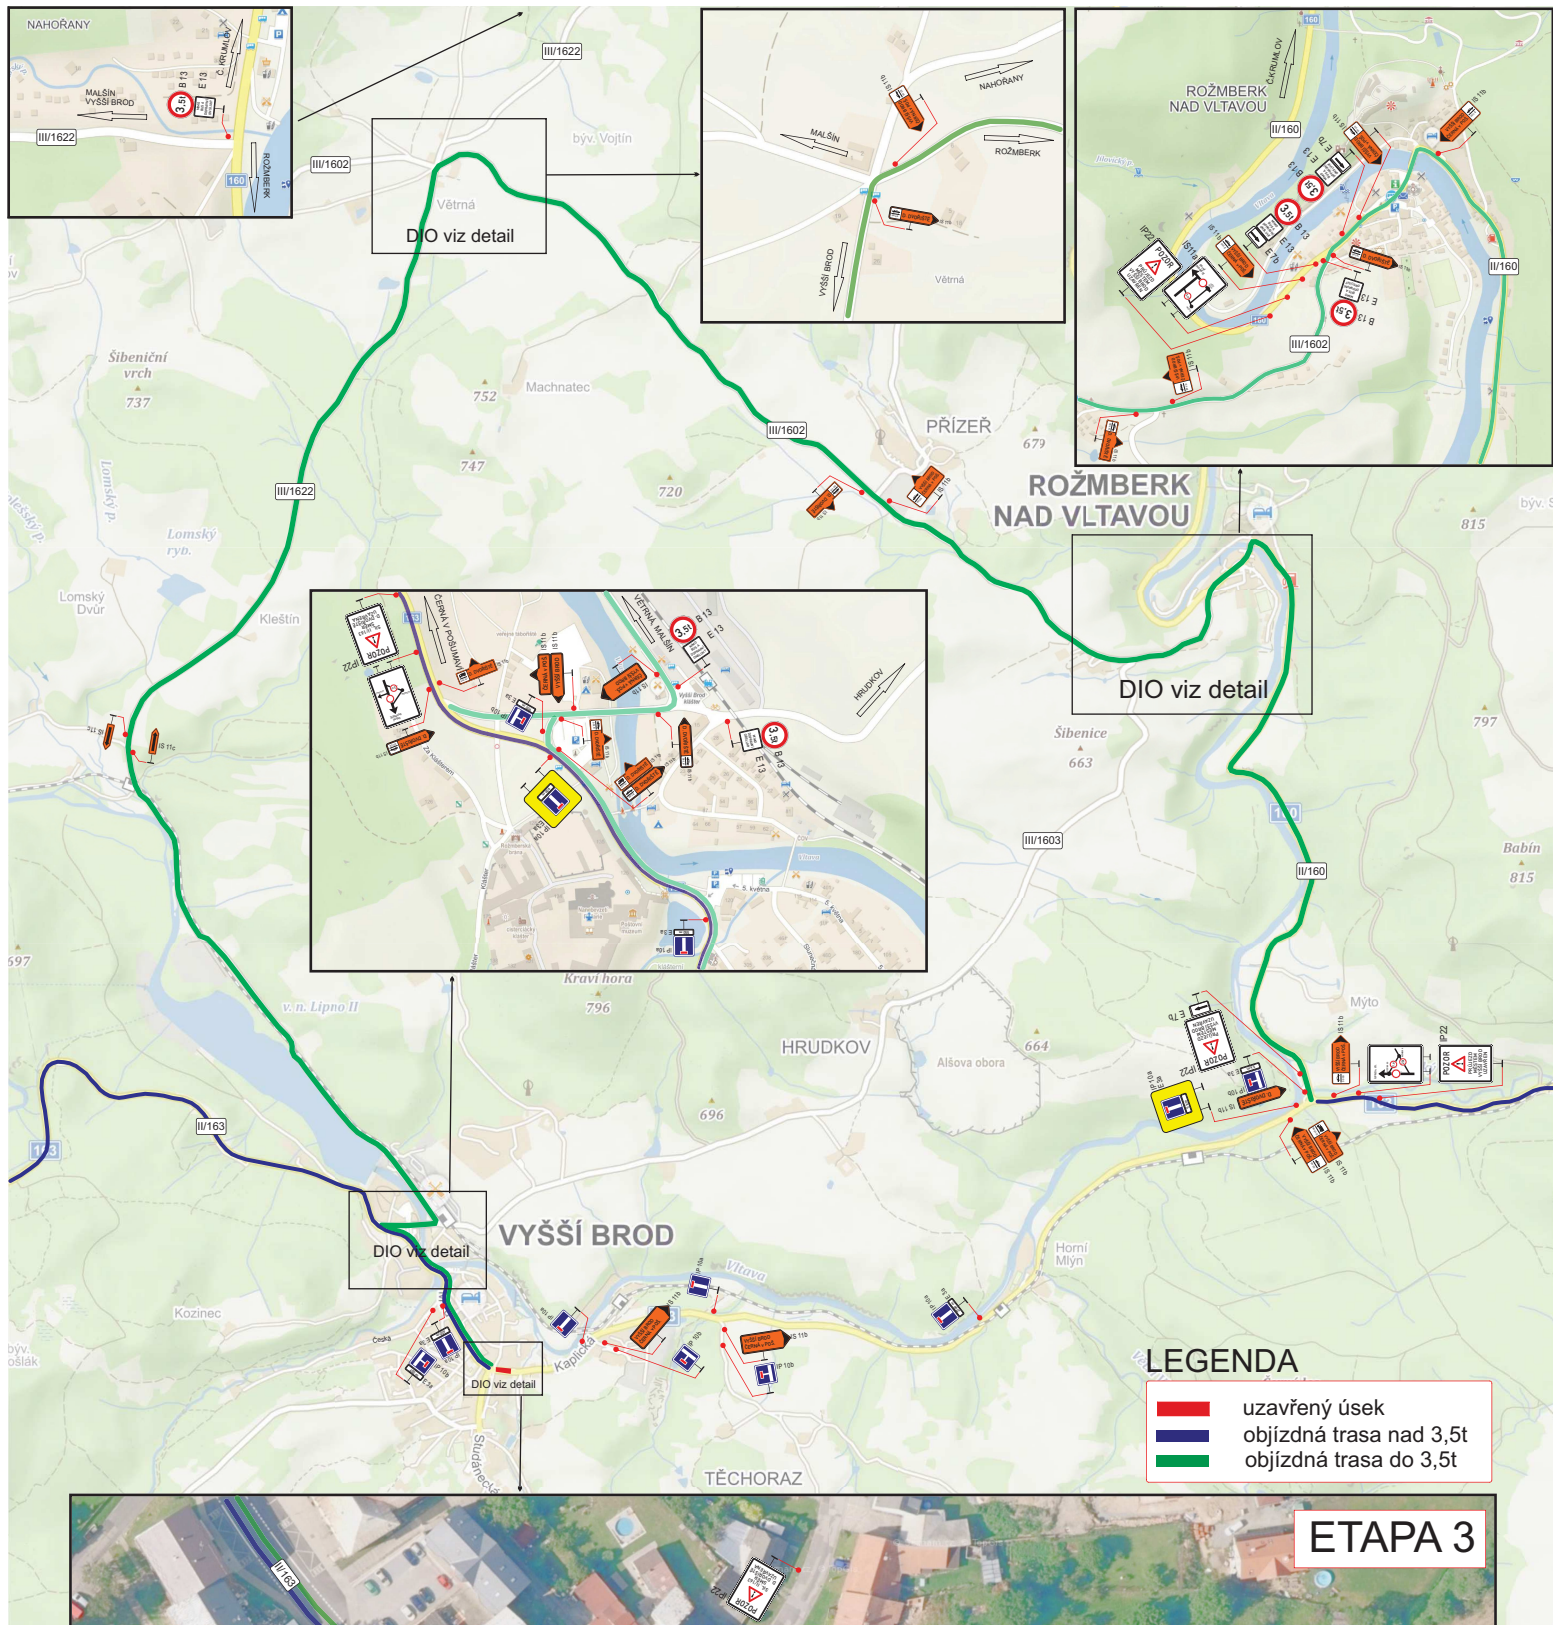

LEGENDA

- uzavřený úsek
- objízdná trasa nad 3,5t
- objízdná trasa do 3,5t

ETAPA 3

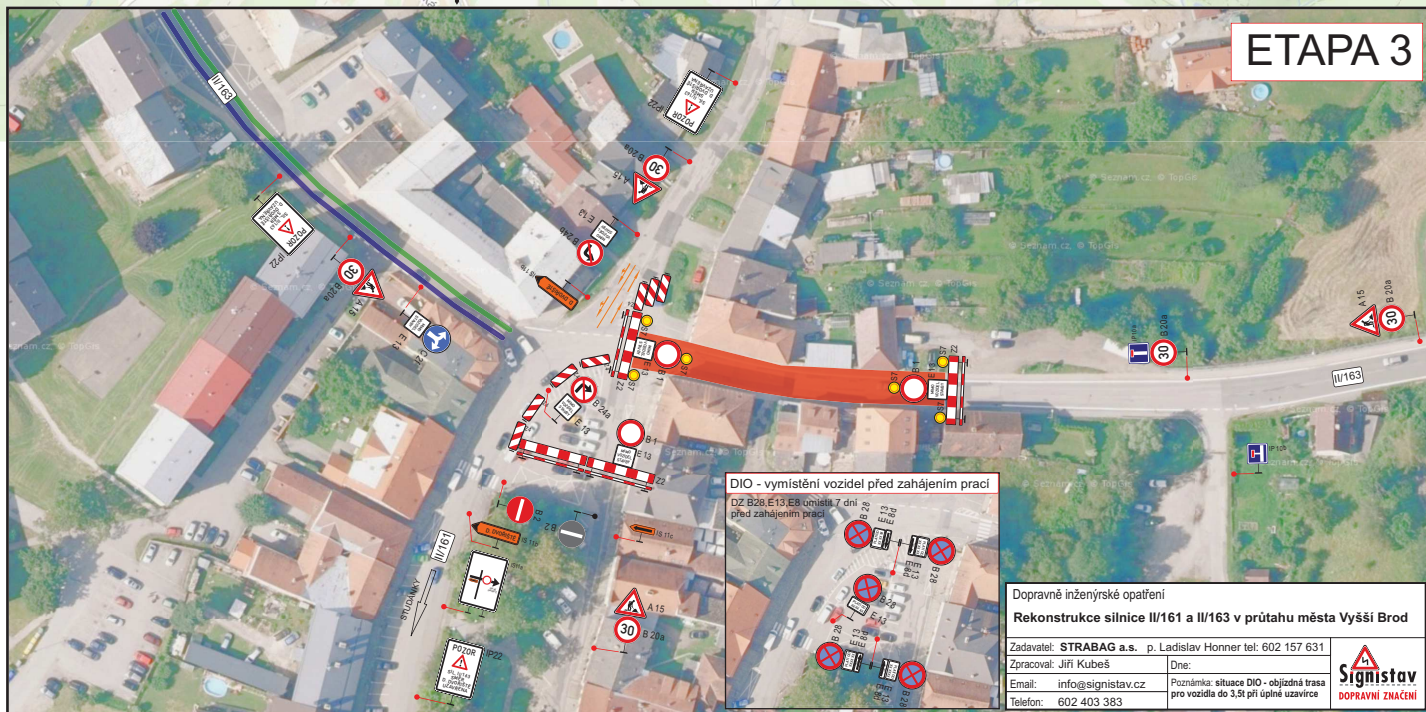

DIO - vymístění vozidel před zahájením prací
DZ B2a E13 E18 vyvěšena 7 dní před zahájením prací

Dopravní inženýrské opatření
Rekonstrukce silnice II/161 a III/163 v průtahu města Vyšší Brod

Zadavatel: STRABAG a.s. p. Ladislav Honner tel: 602 157 631
Zpracoval: Jiří Kubeš Dne:
Email: info@signstav.cz Poznámka: situace DIO - objízdná trasa pro vozidla do 3,5t při úplné uzavírci
Telefon: 602 403 383

Signstav
DOPRAVNÍ ZNAČENÍ