



TERMÍNY ETAP – OPRAVA SILNICE 1/3 HUBENOV – KAPLICE

23.9 - 29.9.2024 – ÚSEK Č.3 – délka 383m


30.9 - 6.10.2024 – ÚSEK Č.4 – délka 590m



7.10 - 13.10.2024 – ÚSEK Č.1 – délka 597m



14.10. – 20.10.2024 – ÚSEK Č.2a – délka 410m

21.10. – 27.10.2024 – ÚSEK č. 2b – délka 410m

27.10. – kontinuální pokládka SMA 11

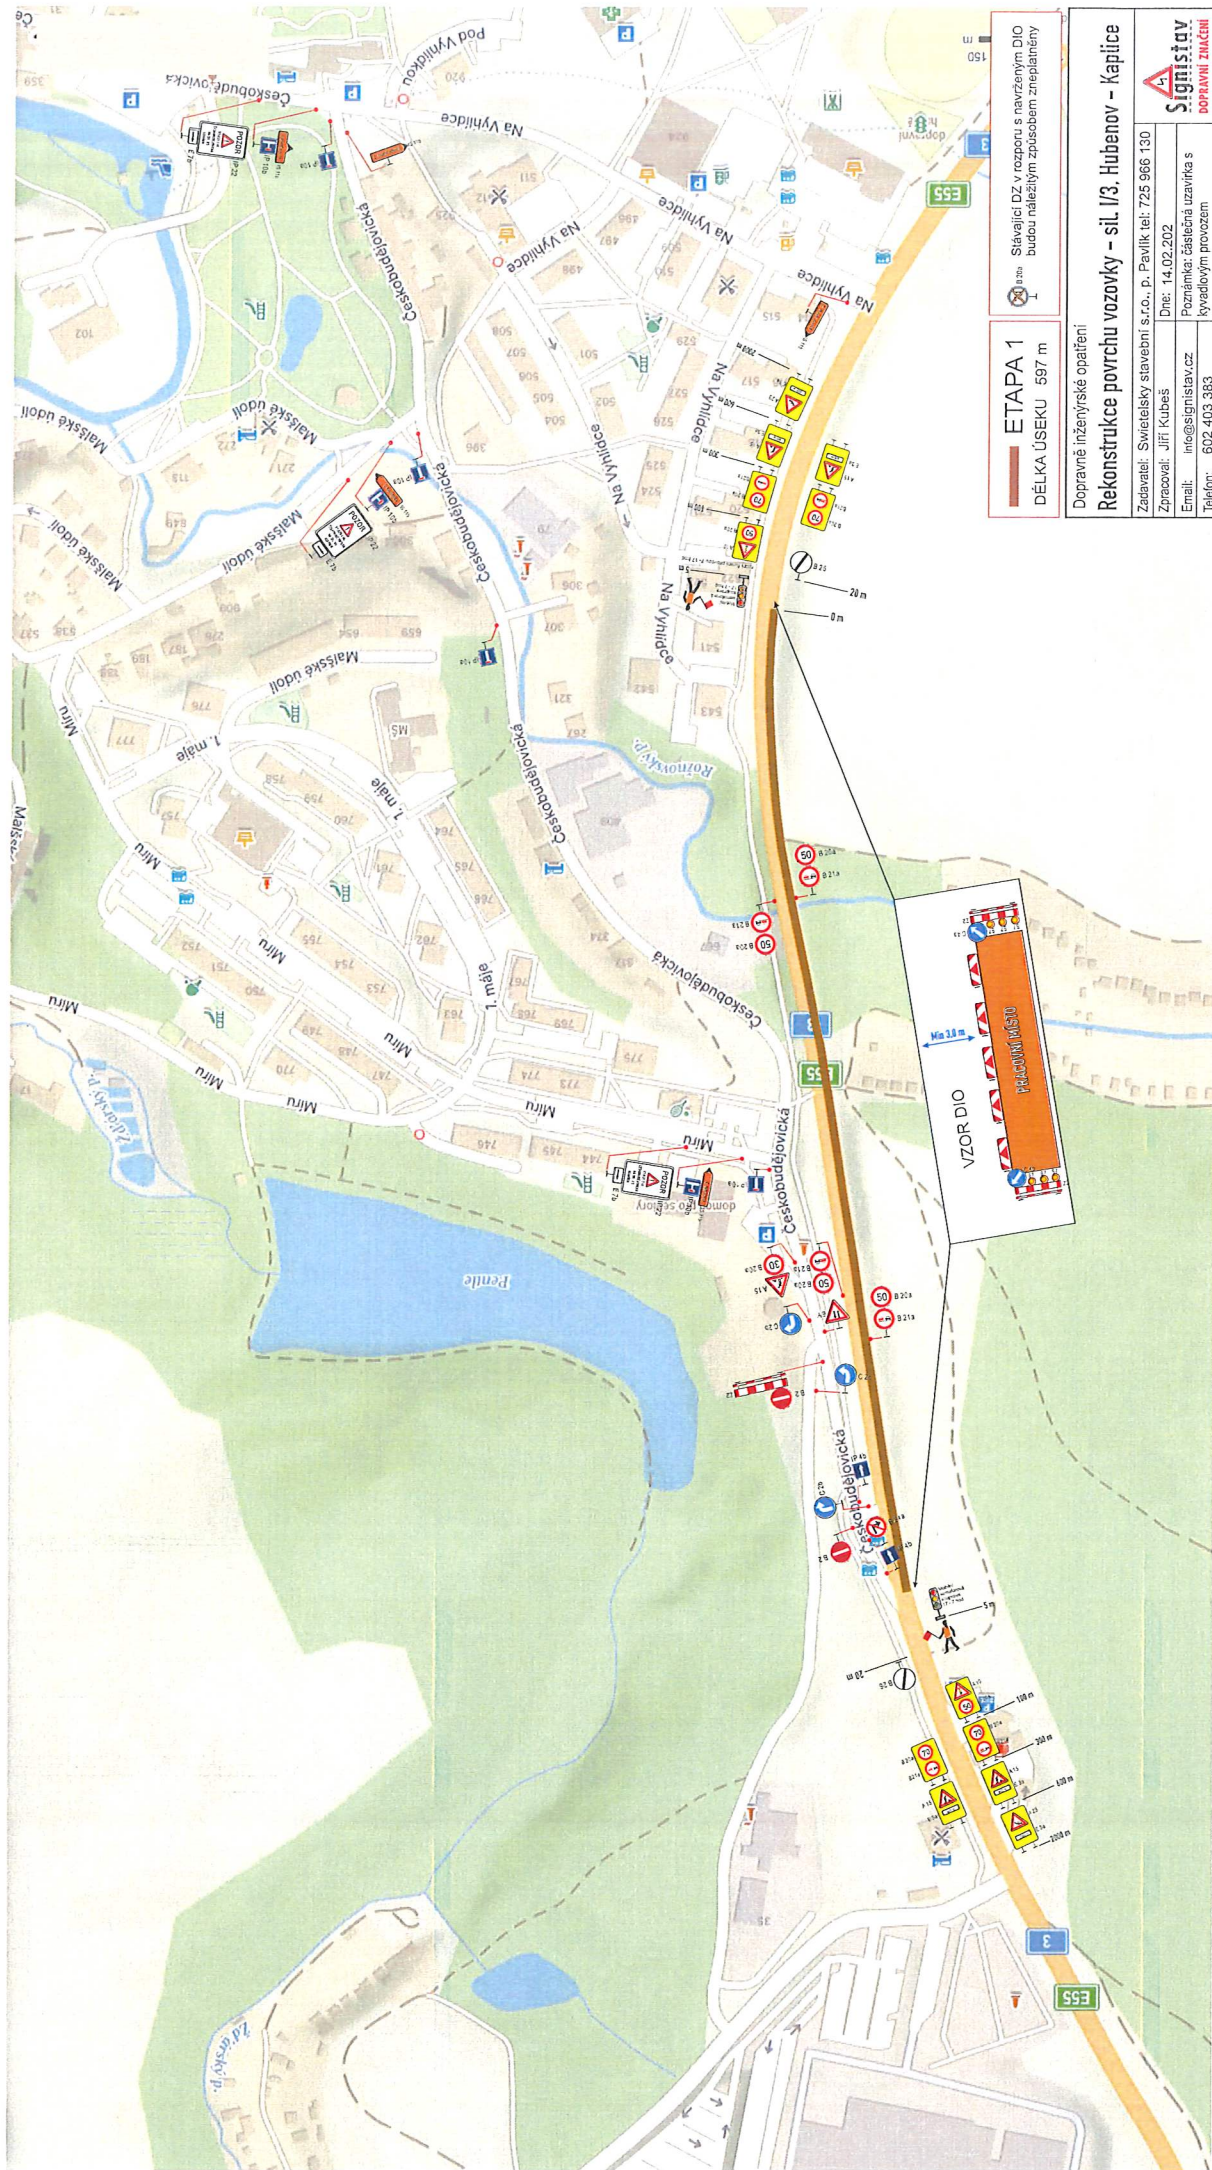

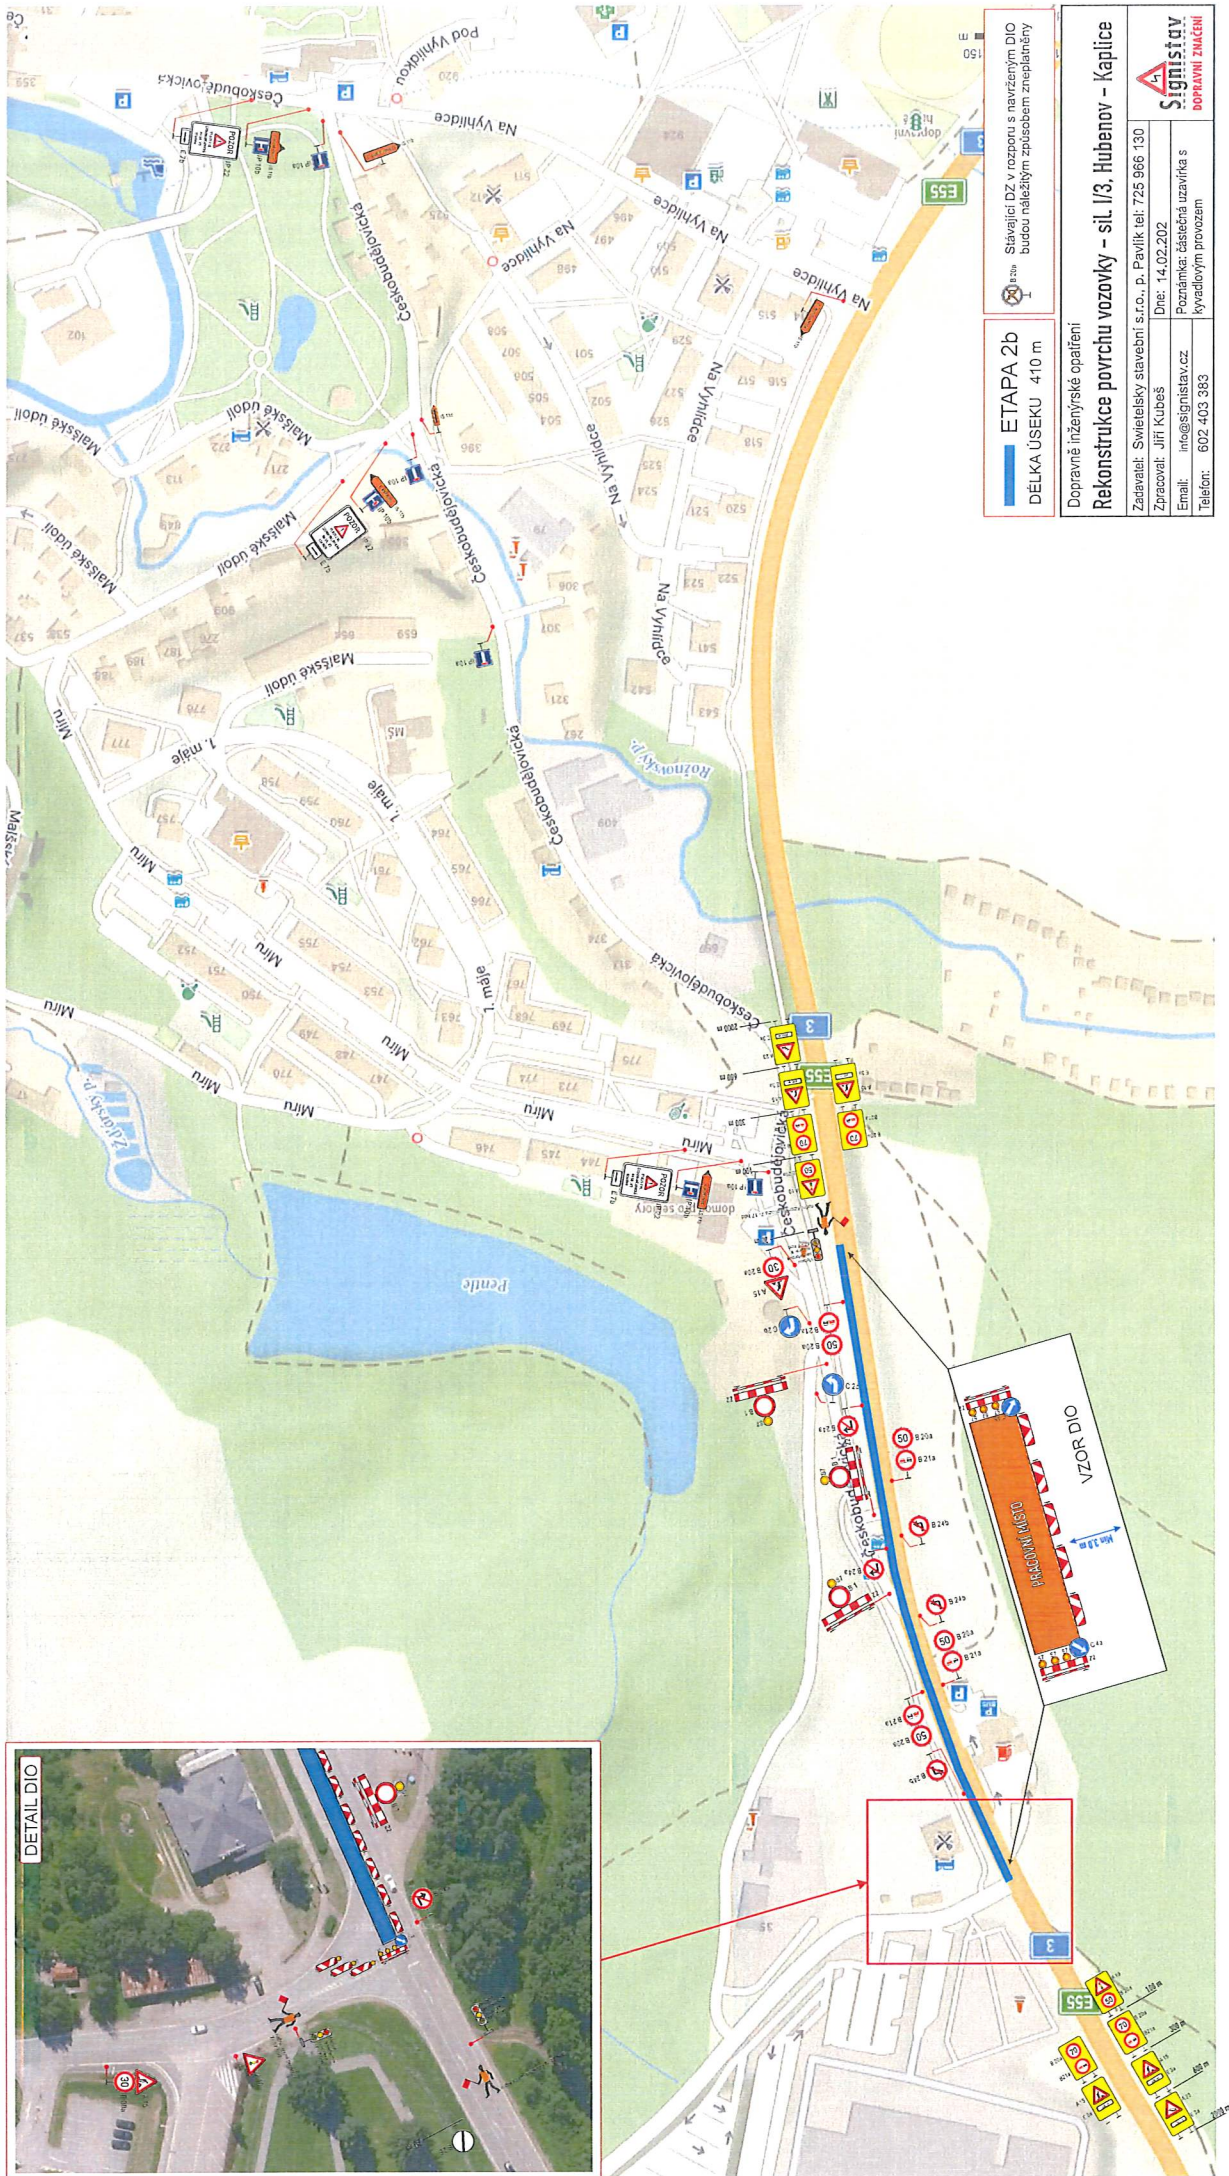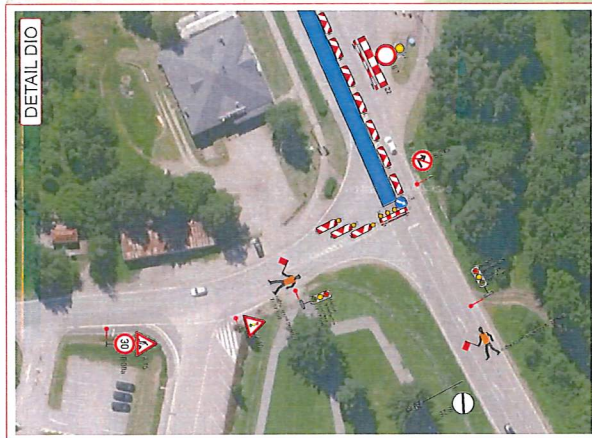

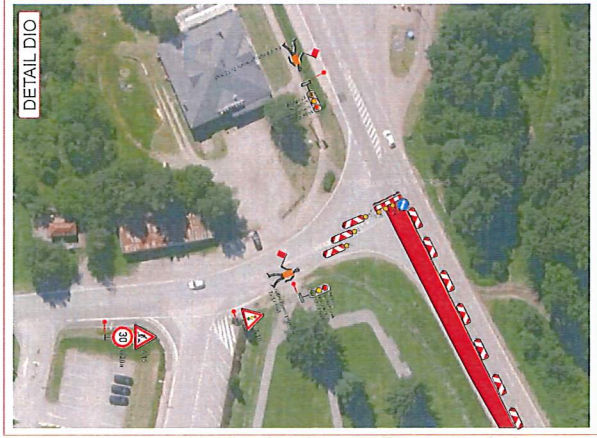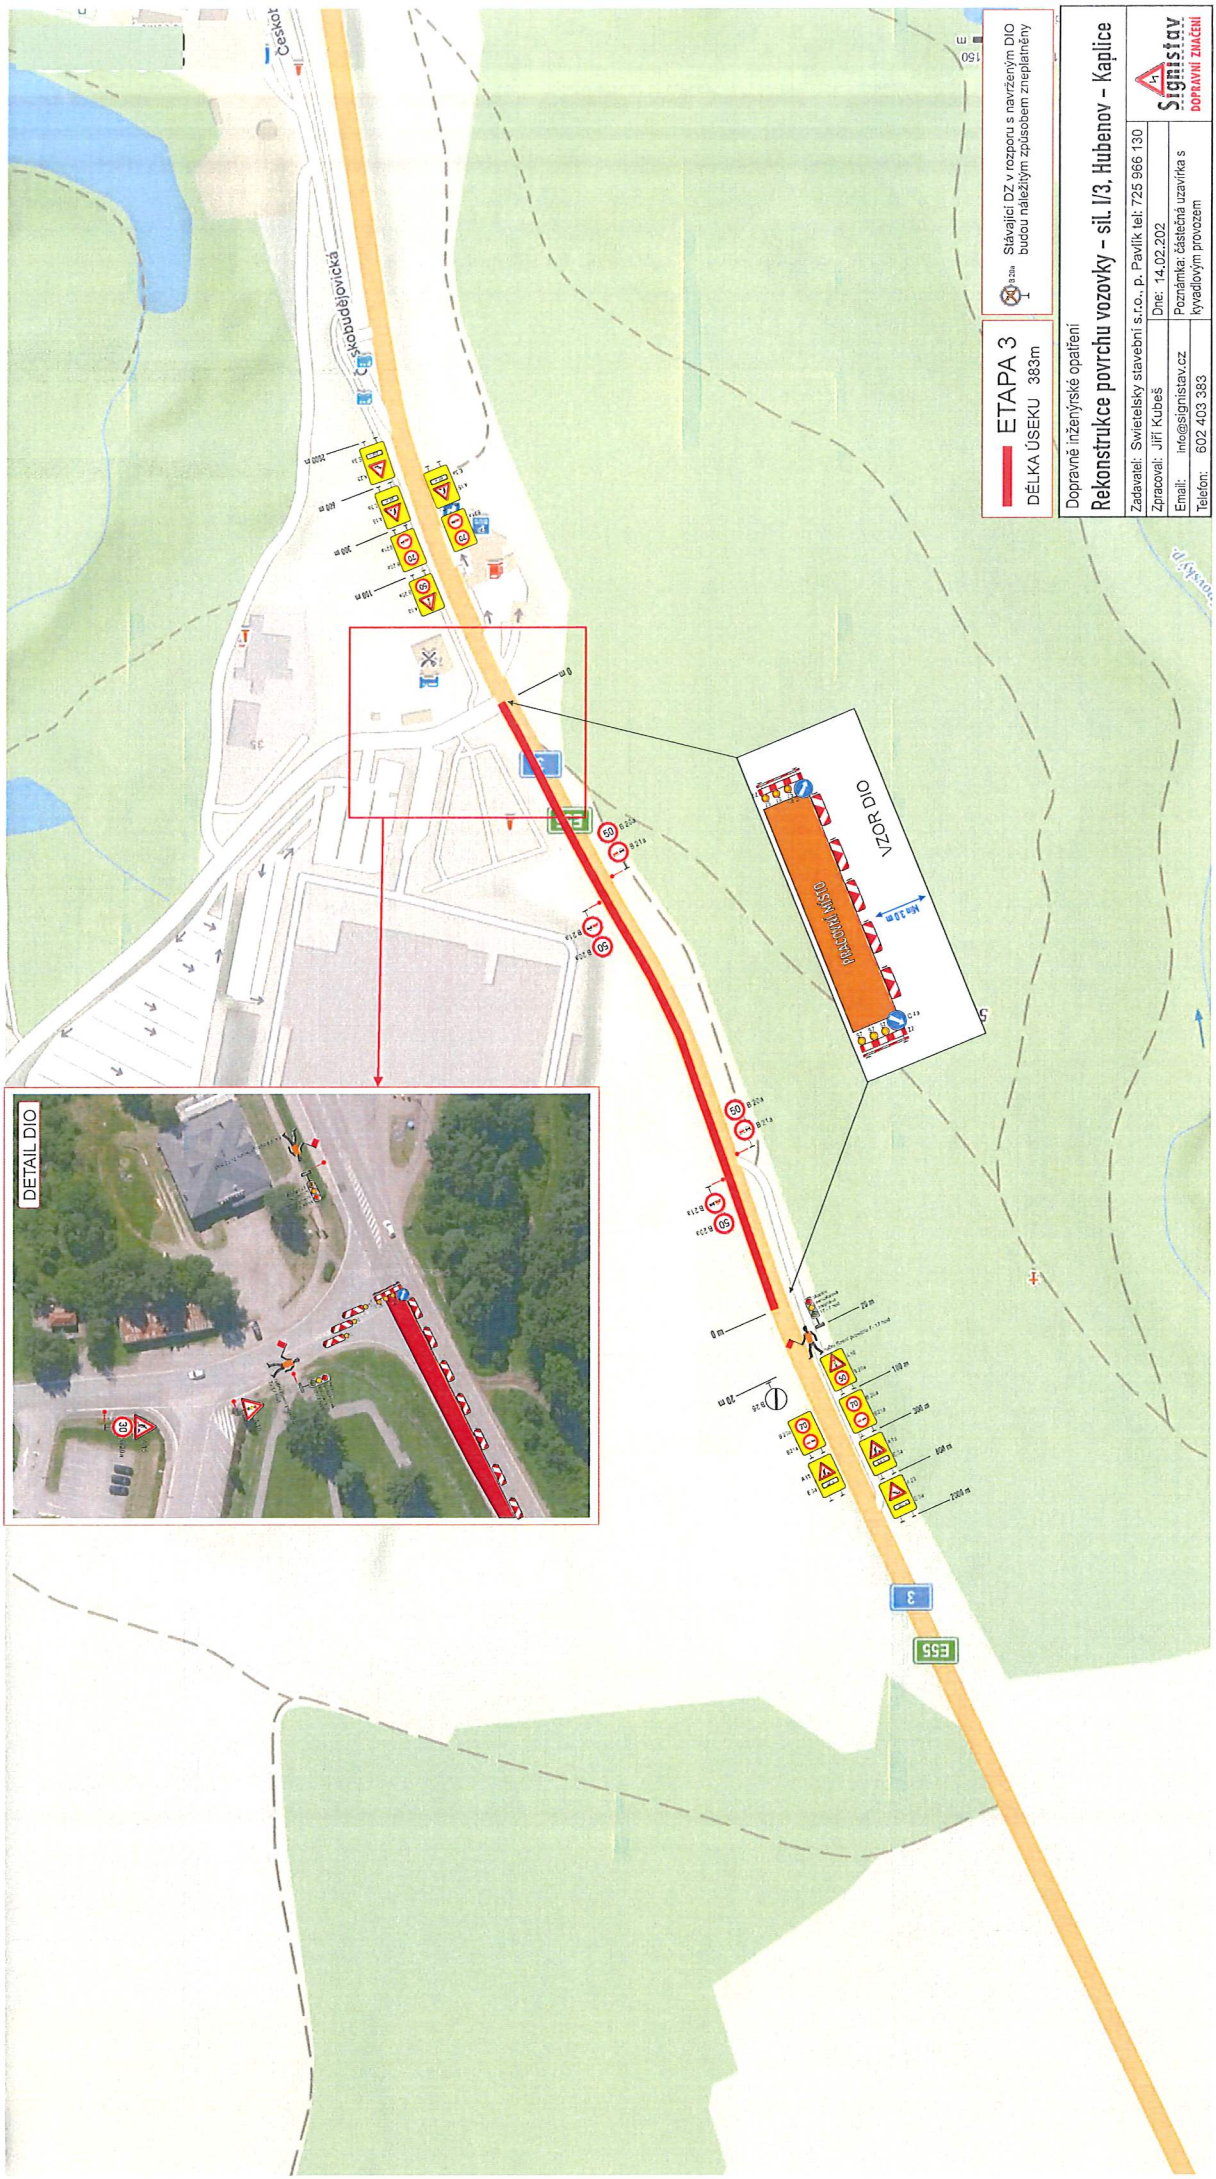


ETAPA 3
DĚLKA ÚSEKU 383m

Stávající DZ v rozporu s navrženým DIO
budou náležitým způsobem zneplatněny

Dopravně inženýrské opatření
Rekonstrukce povrchu vozovky – sil. I/3, Hubenov – Kaplice
Zadavatel: Swietelsky stavební s.r.o., p. Pavlik tel: 725 966 130
Zpracoval: Jiří Kubeš Dne: 14.02.2022
Email: info@signistav.cz Poznámka: částech uzavírka s
kyvadlovým provozem
Telefon: 602 403 383



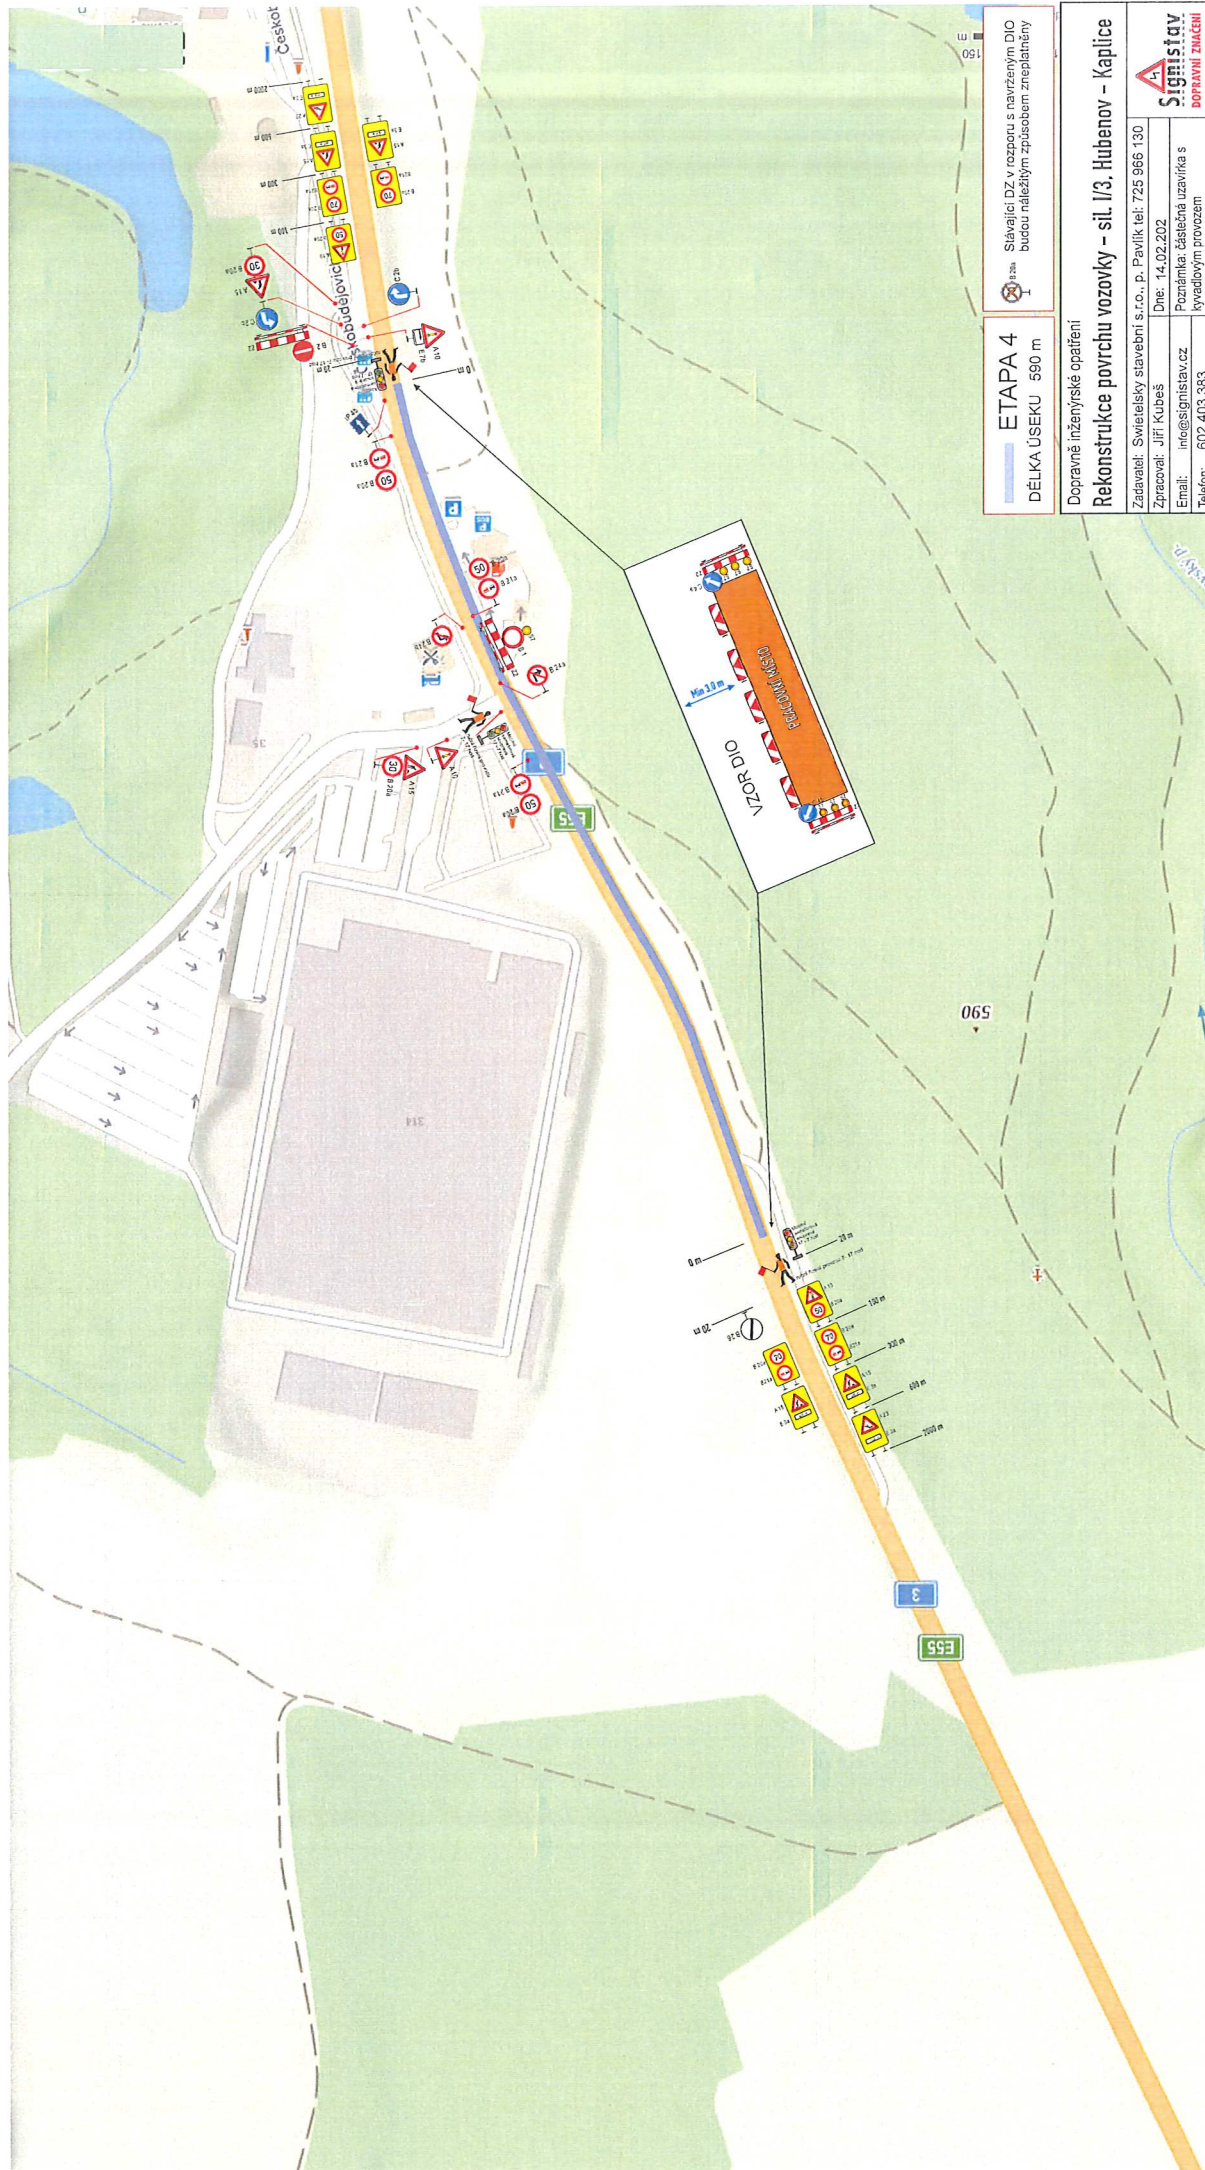



Slávající DZ v rozporu s navrženým DIO
budou náležitým způsobem zneplatněny

ETAPA 4
DĚLKA ÚSEKU 590 m

Dopravné inženýrské opatření
Rekonstrukce povrchu vozovky – sil. I/3. Hubenov – Kaplice
Zadavatel: Svietelský stavební s.r.o., P. Pavlík tel: 725 966 130
Zpracoval: Jiří Kubeš
Email: info@signistav.cz
Telefon: 602 403 383
Datum: 14.02.2022
Poznámka: částičná uzavírka s
kyvadlovým provozem



Signistav
DOPRAVNÍ ZNAČENÍ

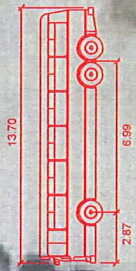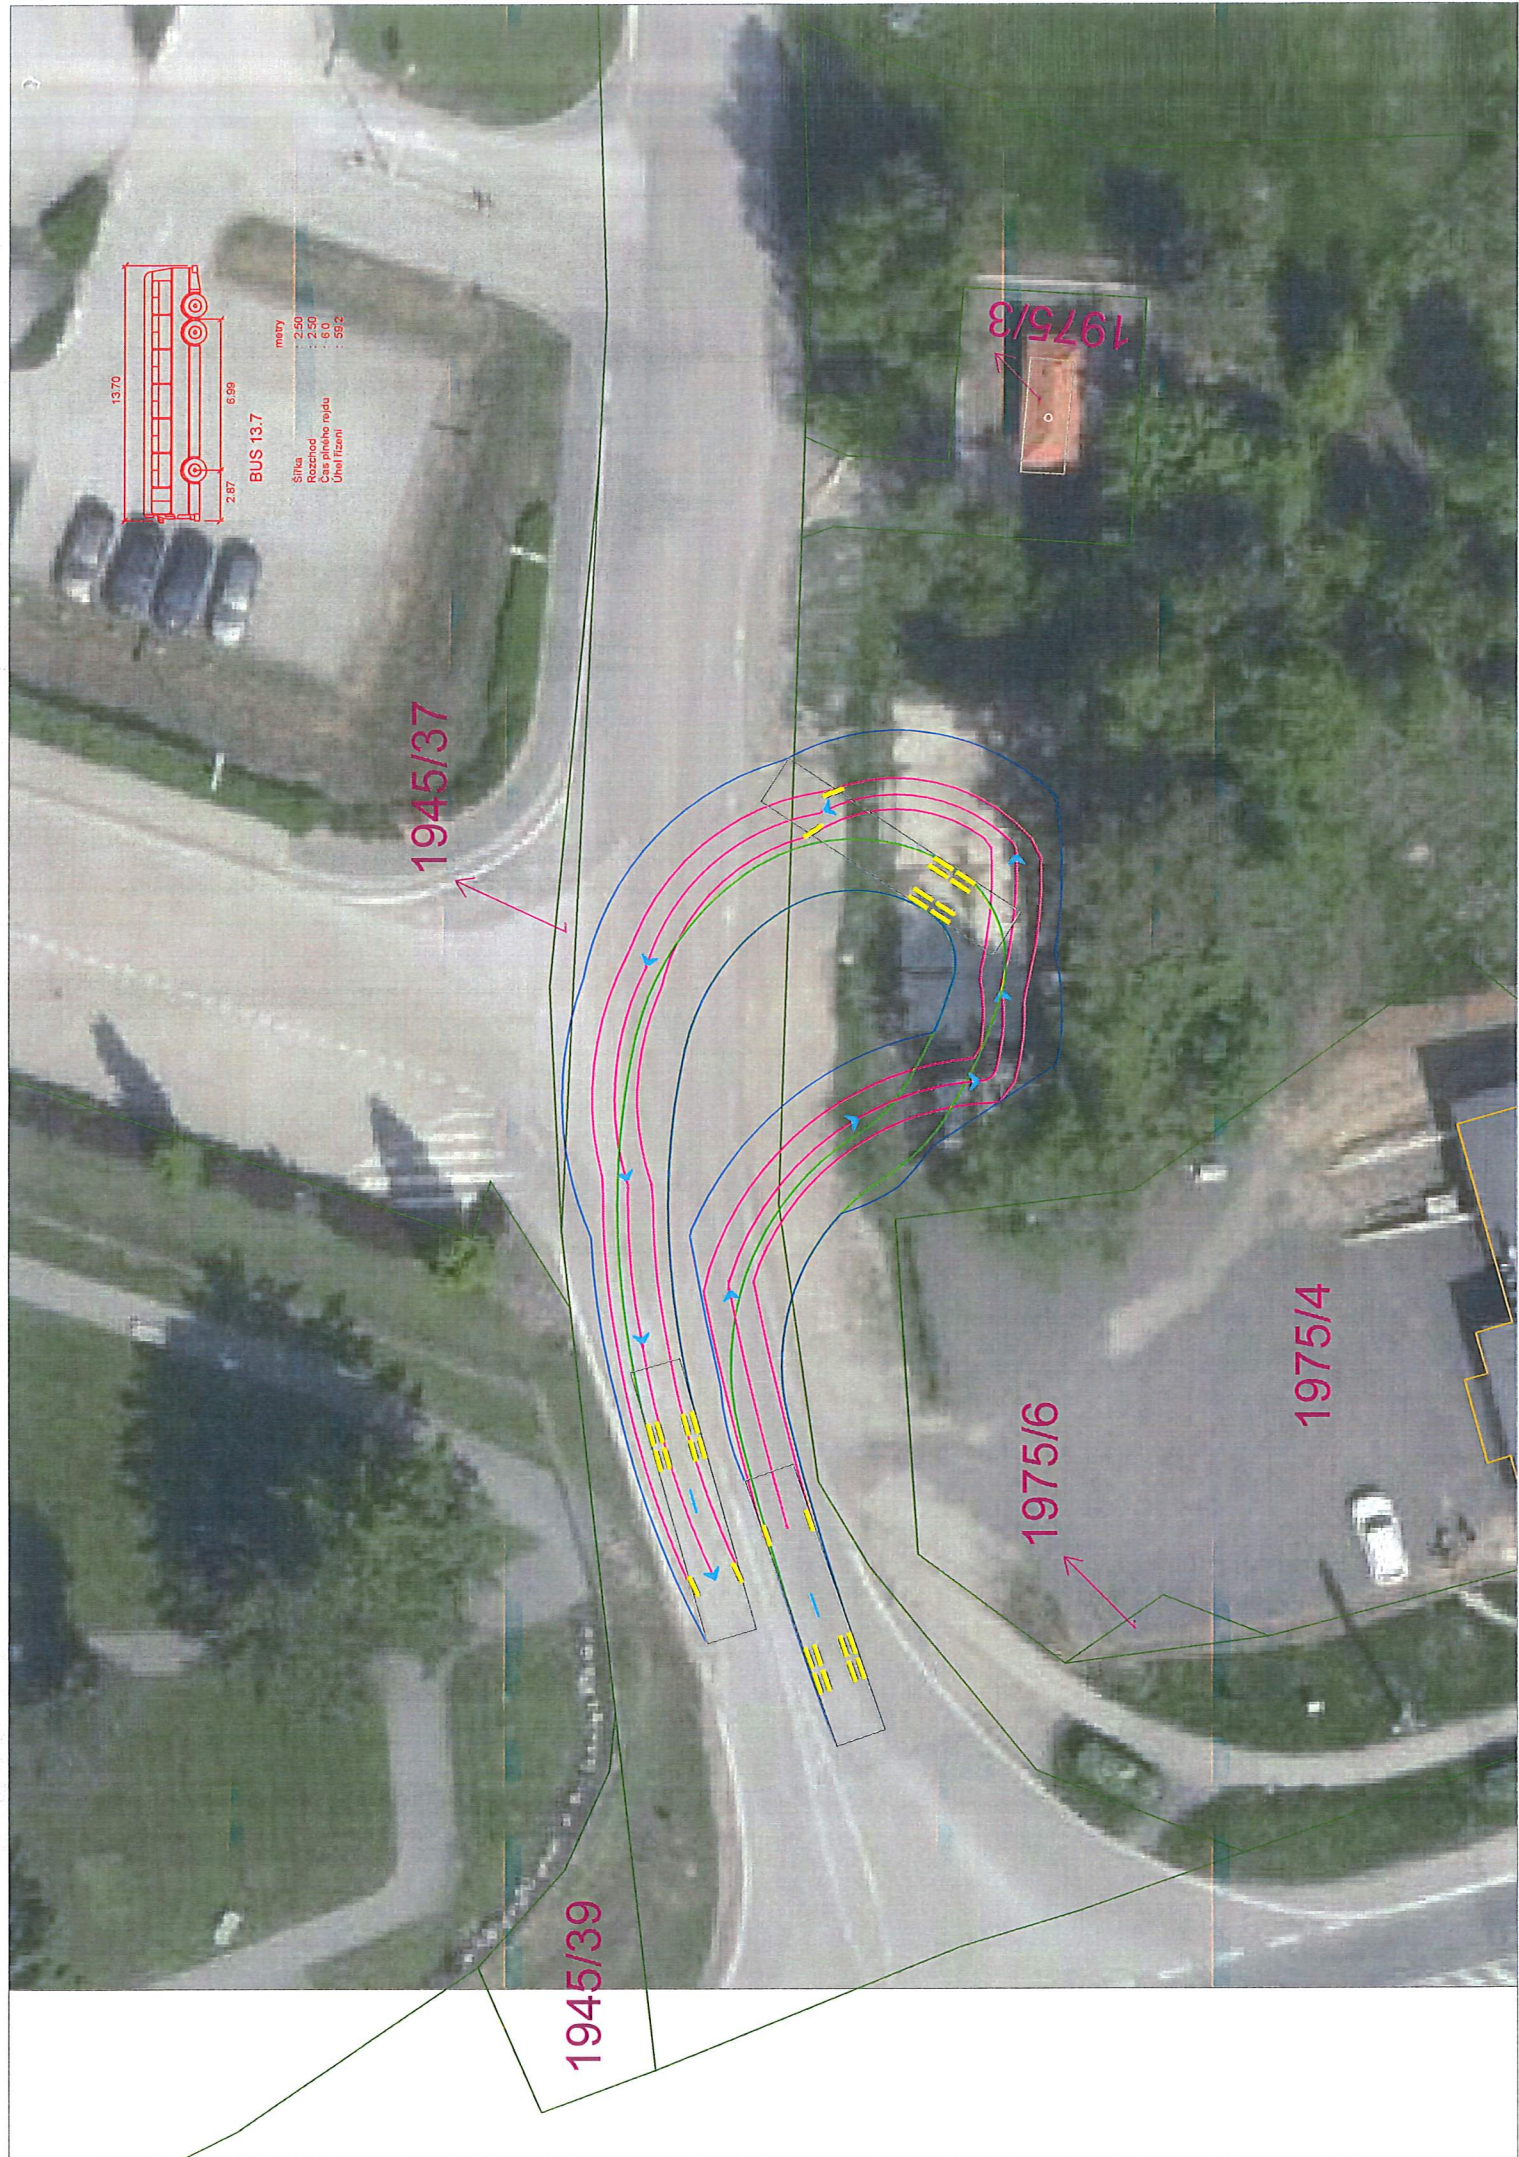

BUS 13.7

Šifra	1945
Model	13.7
Číslo výroby	13.7
Úroveň	13.7

1945/37

1945/39

1975/6

1975/4

1975/3