



OZNÁMENÍ

Oznamujeme, že v k. ú. **Střítež u Kaplice** bude na pozemku, parc. č. 2557/3 (ostatní plocha).

od 08.03.2023 do 30.05.2023

probíhat stavba, která řeší přeložku kabelového vedení - NN 230/400V v délce 182 m, dle projektu vypracovaného společností FIERA.

Montáž bude provádět firma OMEXOM GA Energo s.r.o.,
Na Střílně 1929/8, 323 00 Plzeň - Bolevec,
tel.: 373303184, fax.: 377542385.

IČO: 49196812 DIČ: CZ-49196812

Společnost je zapsaná v obch. rejstříku u Krajského soudu v Plzni, odd. C a vl.4355. Oznámení je v souladu se zákonem č.458/2000Sb., novelizován z.č.670/2004.

Případná majetková újma na nemovitostech a porostech bude nahrazena dle téhož zákona.

OMEXOM GA Energo s.r.o.

Na Střílně 1929/8, Bolevec, 323 00 Plzeň

IČ: 49196812 • DIČ: CZ49196812

Tel.: 373 303 111

122


OMEXOM GA Energo s.r.o.
Na Střílně 1929/8
323 00 Plzeň-Bolevec
T +420 373 303 111, www.gaenergo.cz

Hl. sídlo: Plzeň - Obchodní rejstřík: IČ 49196812, odd. C, vl. 4355, Krajský soud v Plzni
Jednatel: Zdeněk Židek - Václav Hubač - Ing. Aleš Uldrych


OBECNÍ ÚRAD STRÍTEŽ
Vyvěšeno na úřední desce DNE: 6. 3. 2023
Vyvěšeno na elektronické úřední desce DNE: 6. 3. 2023
SEJMUTO DNE: 1. 6. 2023
Podpis:





"V1"
Uložení chrániče
(nopr. ve volném terénu)

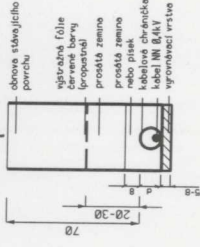

"K1"
Uložení chrániče
(nopr. místní komunikace)

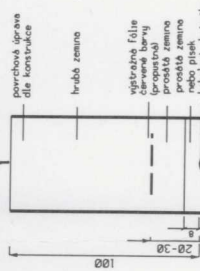

"V0"
Uložení pískového loži
(nopr. ve volném terénu)

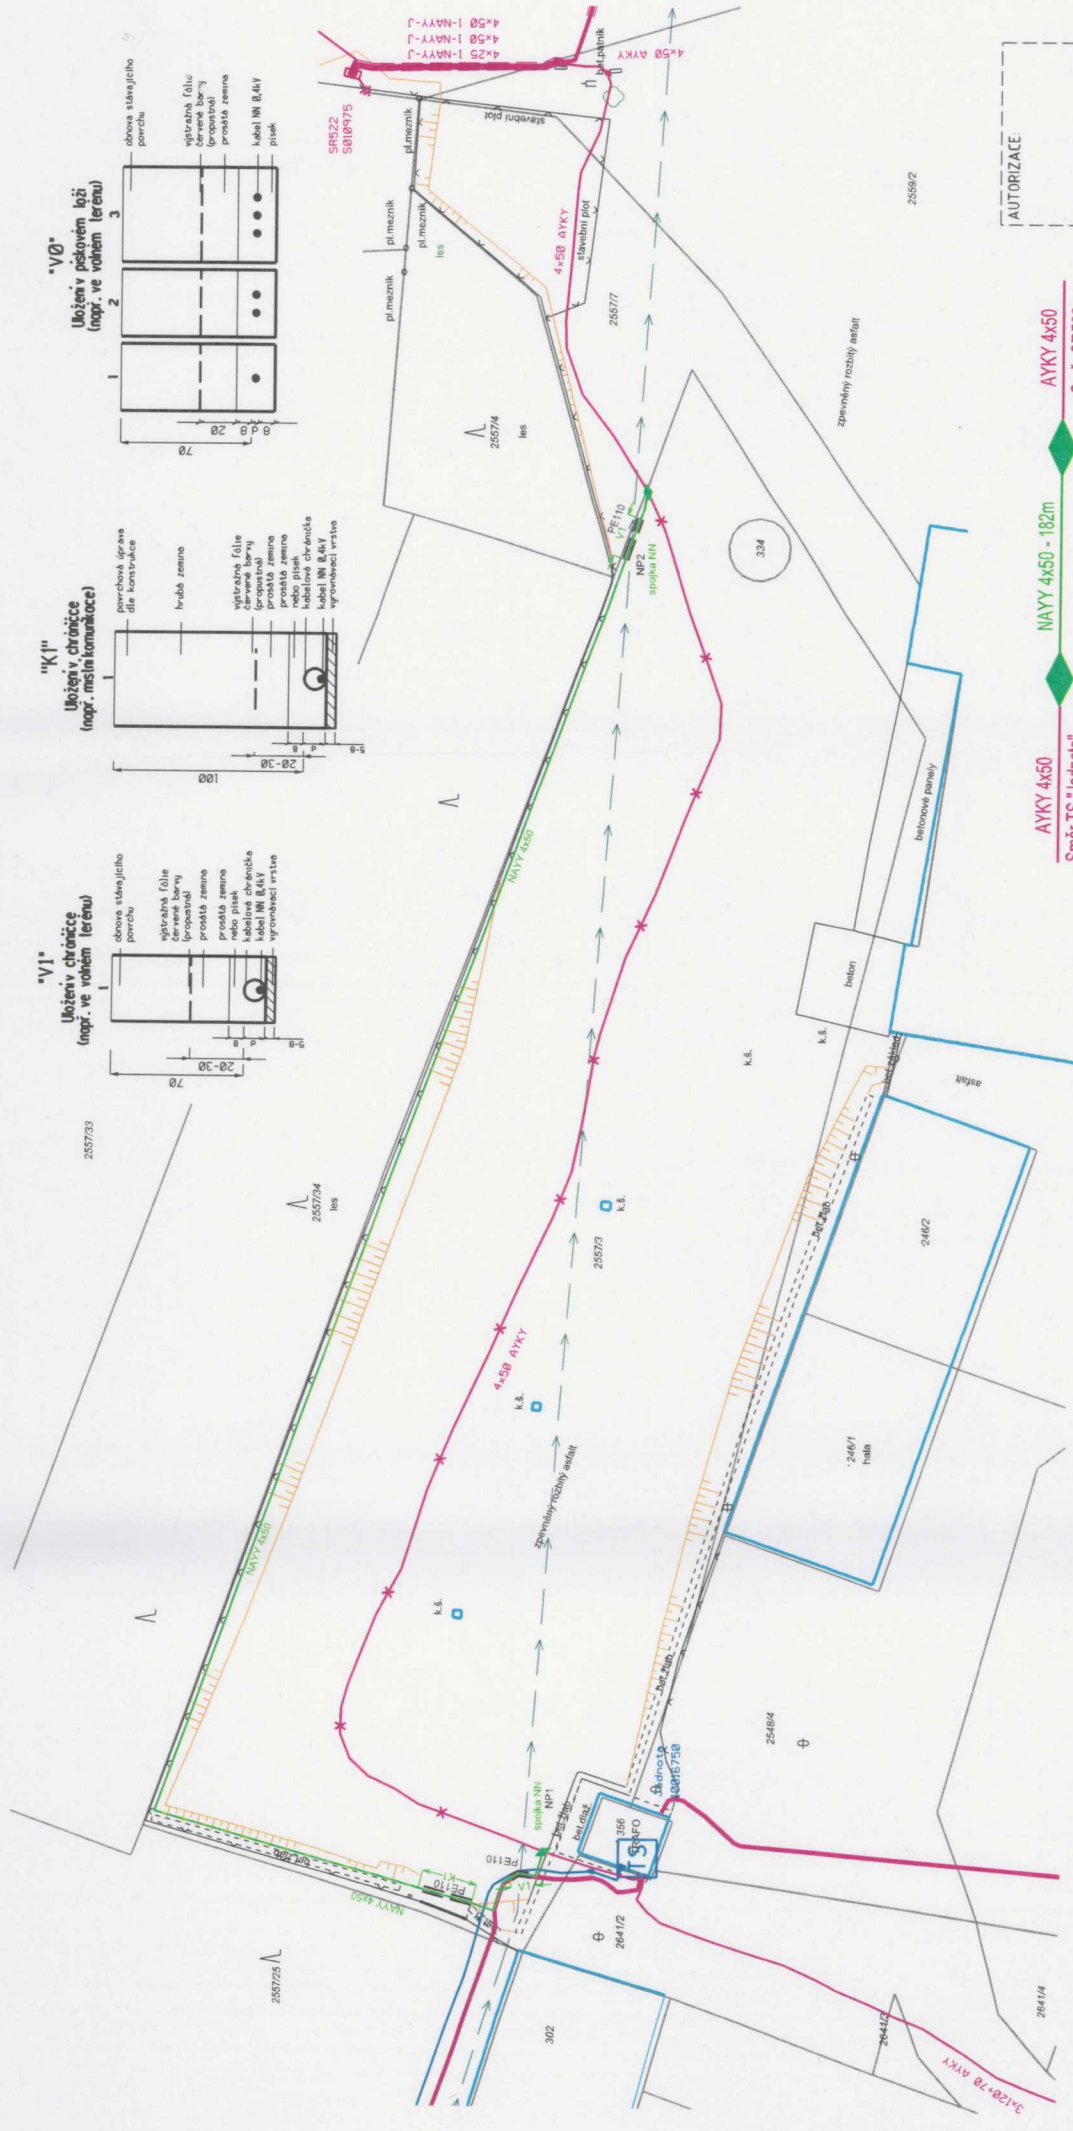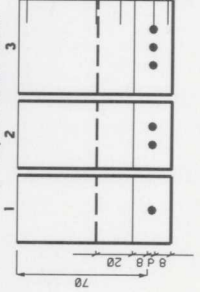

LEGENDA EL. PRVKŮ VN

- sláv.
- trastance zdná

LEGENDA EL. PRVKŮ NN

- nové sláv.
- rozpojovací skřín
- kabelová spojka

LEGENDA EL. VEDENÍ

- nové kabelové vedení NN
- stávající kabelové vedení NN
- stávající kabelové vedení VN
- nová kabelová chránička
- stáv. kabelová chránička

LEGENDA STÁV. INŽENÝRSKÝCH SÍTÍ

- podzemní vodovodní potrubí

AUTORIZACE:	
VYPRACOVAL:	Jan Lexa
ZOD. PROJEKTANT:	Ing. Juraj Lancoš
ZHOTOVITEL PD:	Fiera a.s., Mládežnická 146, 377 01 Jindřichův Hradec
KRAJ:	Jihočeský
KATASTR. ÚZEMÍ:	Sřtítež u Kaplice [739961]
MÍSTO STAVBY:	Sřtítež
STAVEBNÍK:	EG.D. a.s.
NÁZEV STAVBY:	LIDICKÁ 1873/36, 602 00 BRNO
NÁZEV VÝKRESU:	Sřtítež u Kaplice, K2557/3 - přeložka NN
Č. STAVBY:	1030073810
DATUM:	07-2022
FORMÁT:	1x33
STUPĚŇ PD:	DPS
MĚŘÍTKO:	Č. VÝKRESU: C03

FIERA
Č. ZAKÁZKY: 103-007/22

eg.d

AYKY 4x50
Směr TS "Jednota"
10016750

NP01
Spojka NN

NAYY 4x50 - 182m

NP02
Spojka NN

AYKY 4x50
Směr SR522
S010975