ÚZEMNÍ PLÁN STŘÍTEŽ

PRÁVNÍ STAV PO VYDÁNÍ ZMĚNY Č.1

07 VÝKRES PŘEDPOKLÁDANÝCH ZÁBORŮ ZPF A PUPFL

1:5000

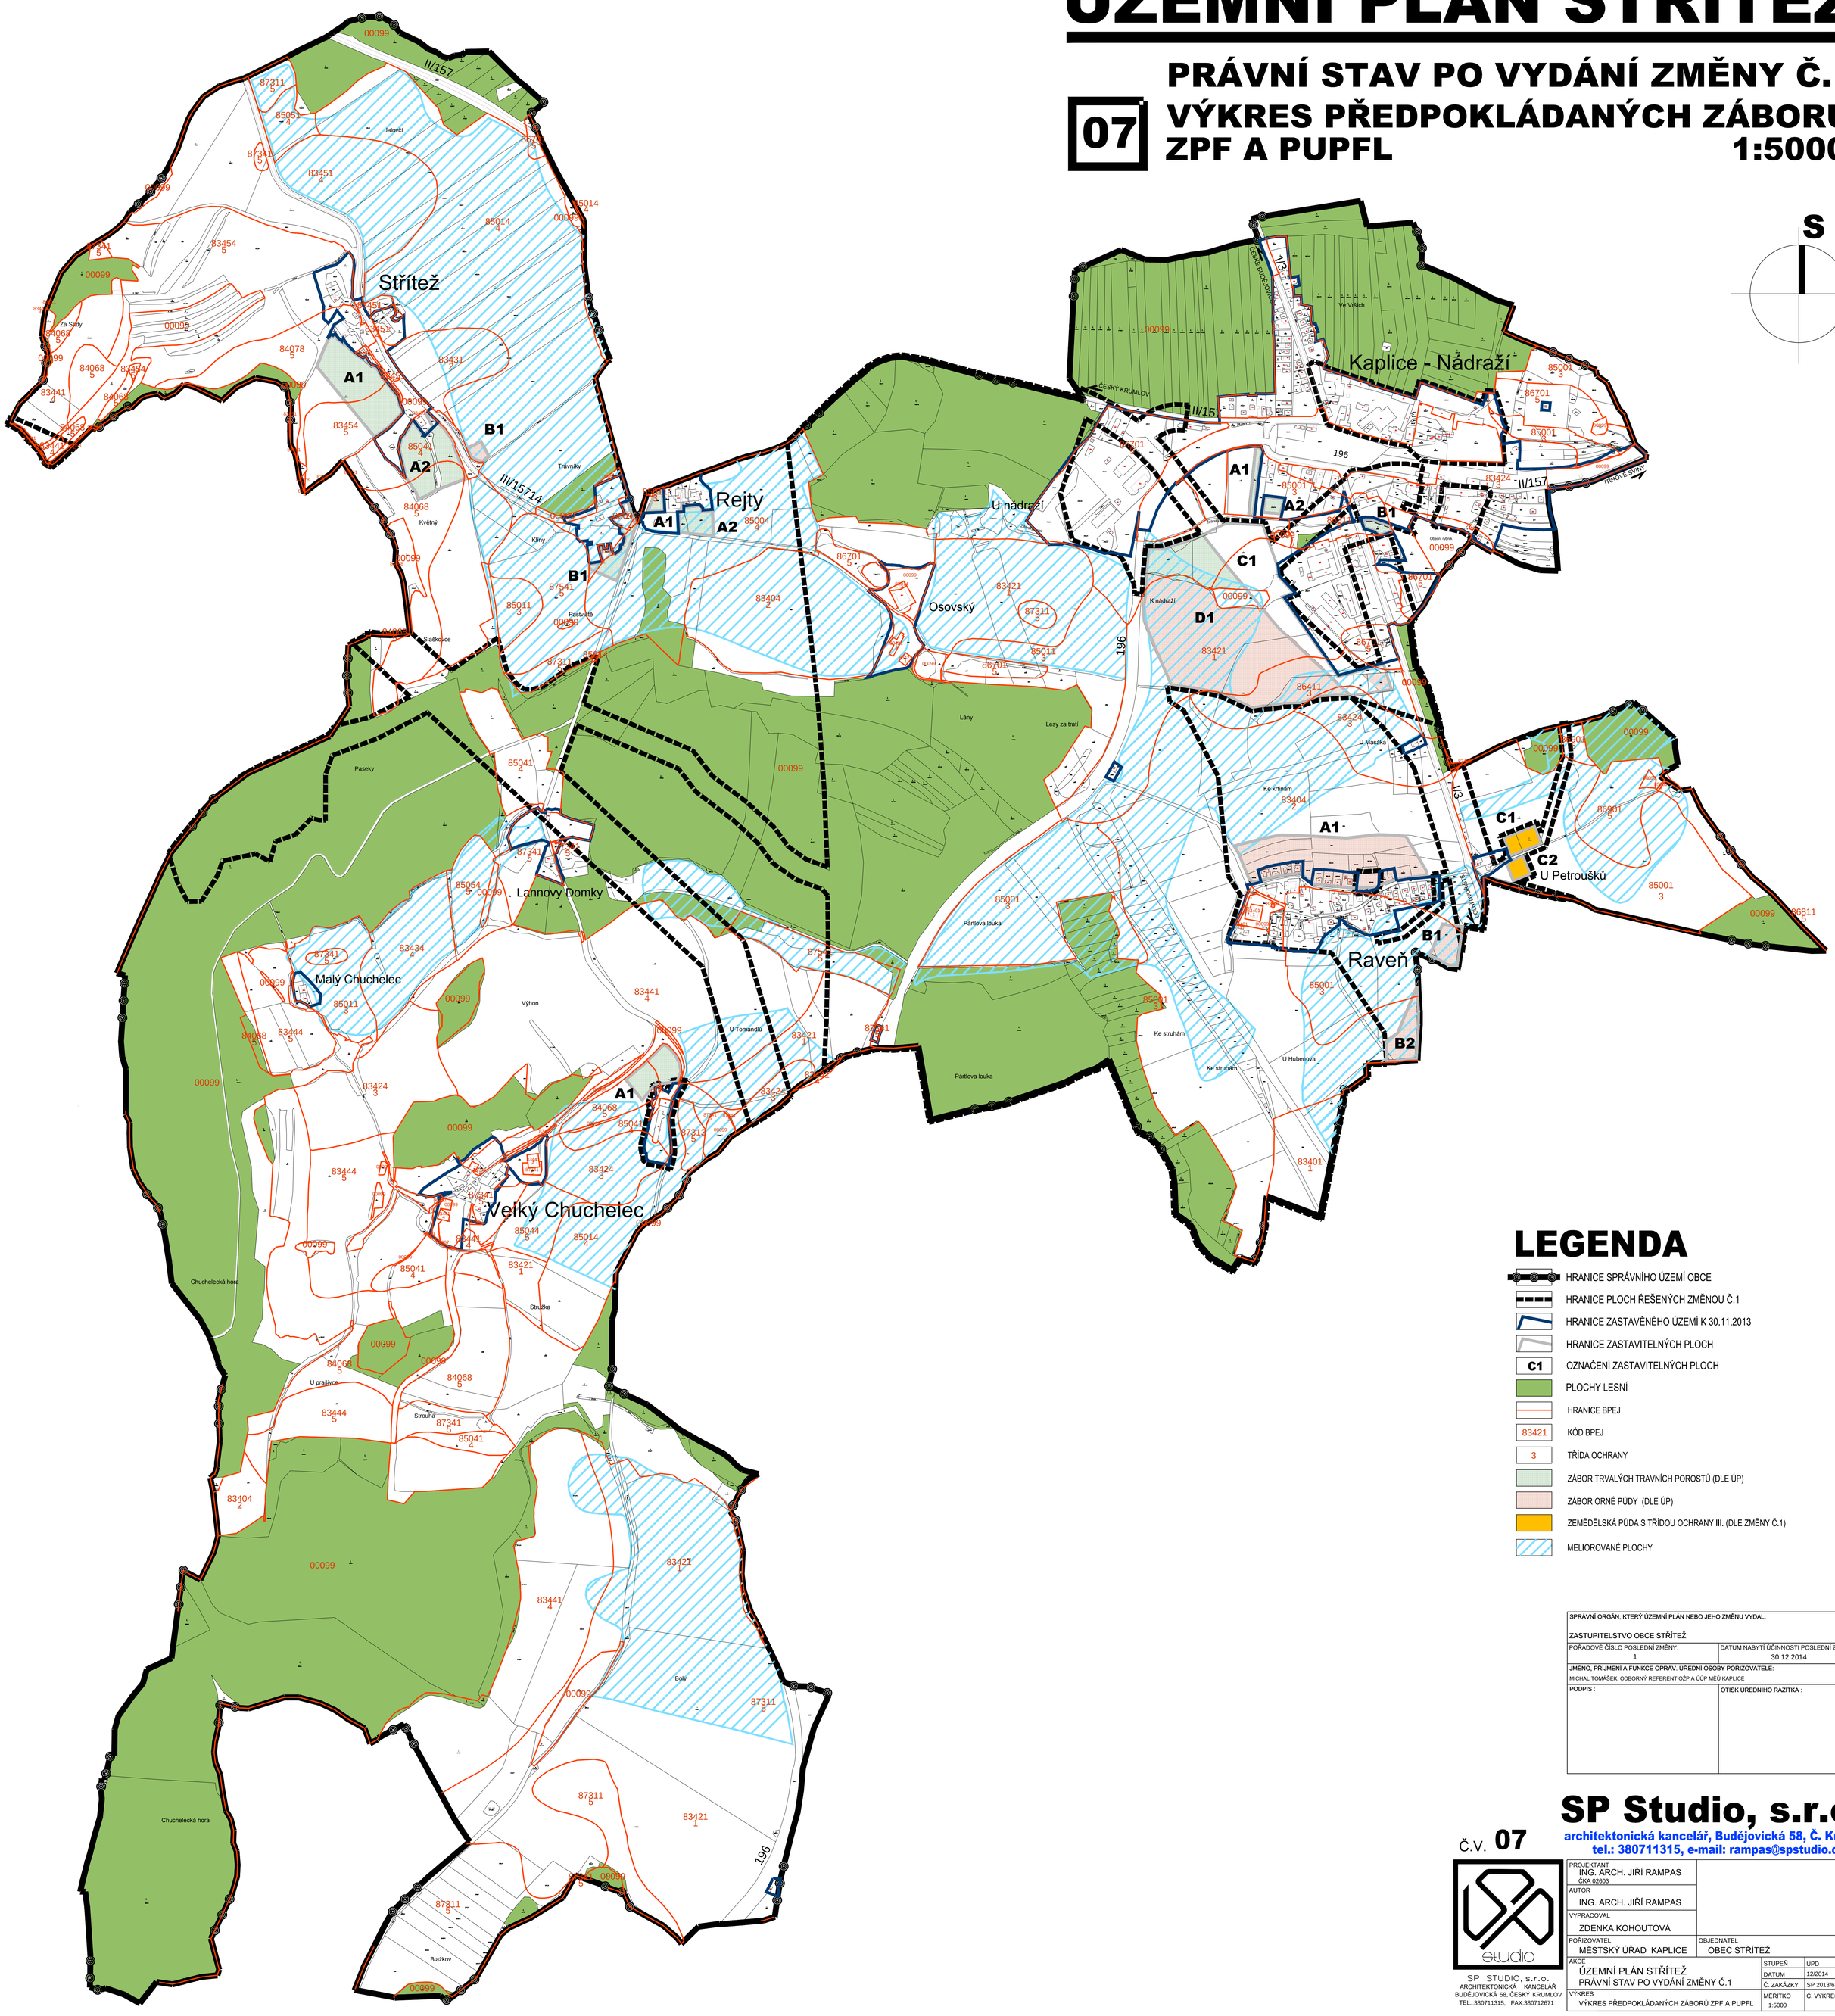

LEGENDA

- HRANICE SPRÁVNÍHO ÚZEMÍ OBCE
- HRANICE PLOCH ŘEŠENÝCH ZMĚNOU Č.1
- HRANICE ZASTAVĚNÉHO ÚZEMÍ K 30.11.2013
- HRANICE ZASTAVITELNÝCH PLOCH
- C1 — OZNAČENÍ ZASTAVITELNÝCH PLOCH
- PLOCHY LESNÍ
- HRANICE BPEJ
- 83421 — KÓD BPEJ
- 3 — TŘÍDA OCHRANY
- ZÁBOR TRVALÝCH TRAVNÍCH POROSTŮ (DLE ÚP)
- ZÁBOR ORNÉ PŮDY (DLE ÚP)
- ZEMĚDĚLSKÁ PŮDA S TŘÍDOU OCHRANY III. (DLE ZMĚNY Č.1)
- MELIOROVANÉ PLOCHY

SPRÁVNÍ ORGÁN, KTERÝ ÚZEMNÍ PLÁN NEBO JEHO ZMĚNU VYDAL: ZASTUPITELSTVO OBCE STŘÍTEŽ	
POŘADOVÉ ČÍSLO POSLEDNÍ ZMĚNY: 1	DATUM NABYTÍ ÚČINNOSTI POSLEDNÍ ZMĚNY: 30.12.2014
JMÉNO, PŘÍJMENÍ A FUNKCE OPRÁV. ÚŘEDNÍ OSOBY POŘIZOVATELE: MICHAL TOMÁŠEK, ODBORNÝ REFERENT OŽP A ÚÚP MěÚ KAPLICE	
PODPIS :	OTISK ÚŘEDNÍHO RAZÍTKA :

SP Studio, s.r.o.,
architektonická kancelář, Budějovická 58, Č. Krumlov
tel.: 380711315, e-mail: rampas@spstudio.cz

Č.V. 07

SP STUDIO, s.r.o.
ARCHITEKTONICKÁ KANCELÁŘ
BUDĚJOVICKÁ 58, ČESKÝ KRUMLOV
TEL.:380711315, FAX:380712671

PROJEKTANT: ING. ARCH. JIŘÍ RAMPAS, ČKA 02603		
AUTOR: ING. ARCH. JIŘÍ RAMPAS		
VYPRACOVAL: ZDENKA KOHOUTOVÁ		
POŘIZOVATEL: MĚSTSKÝ ÚŘAD KAPLICE	OBJEDNATEL: OBEC STŘÍTEŽ	
AKCE: ÚZEMNÍ PLÁN STŘÍTEŽ, PRÁVNÍ STAV PO VYDÁNÍ ZMĚNY Č.1	STUPEŇ	ÚPD
	DATUM	12/2014
	Č. ZAKÁZKY	SP 2013/62
VÝKRES: VÝKRES PŘEDPOKLÁDANÝCH ZÁBORŮ ZPF A PUPFL	MĚŘÍTKO 1:5000	Č. VÝKRESU 07