


# **ÚZEMNÍ PLÁN STŘÍTEŽ**

# **05 PRÁVNÍ STAV PO VYDÁNÍ ZMĚNY č.1 KOORDINAČNÍ VÝKRES 1:5000**

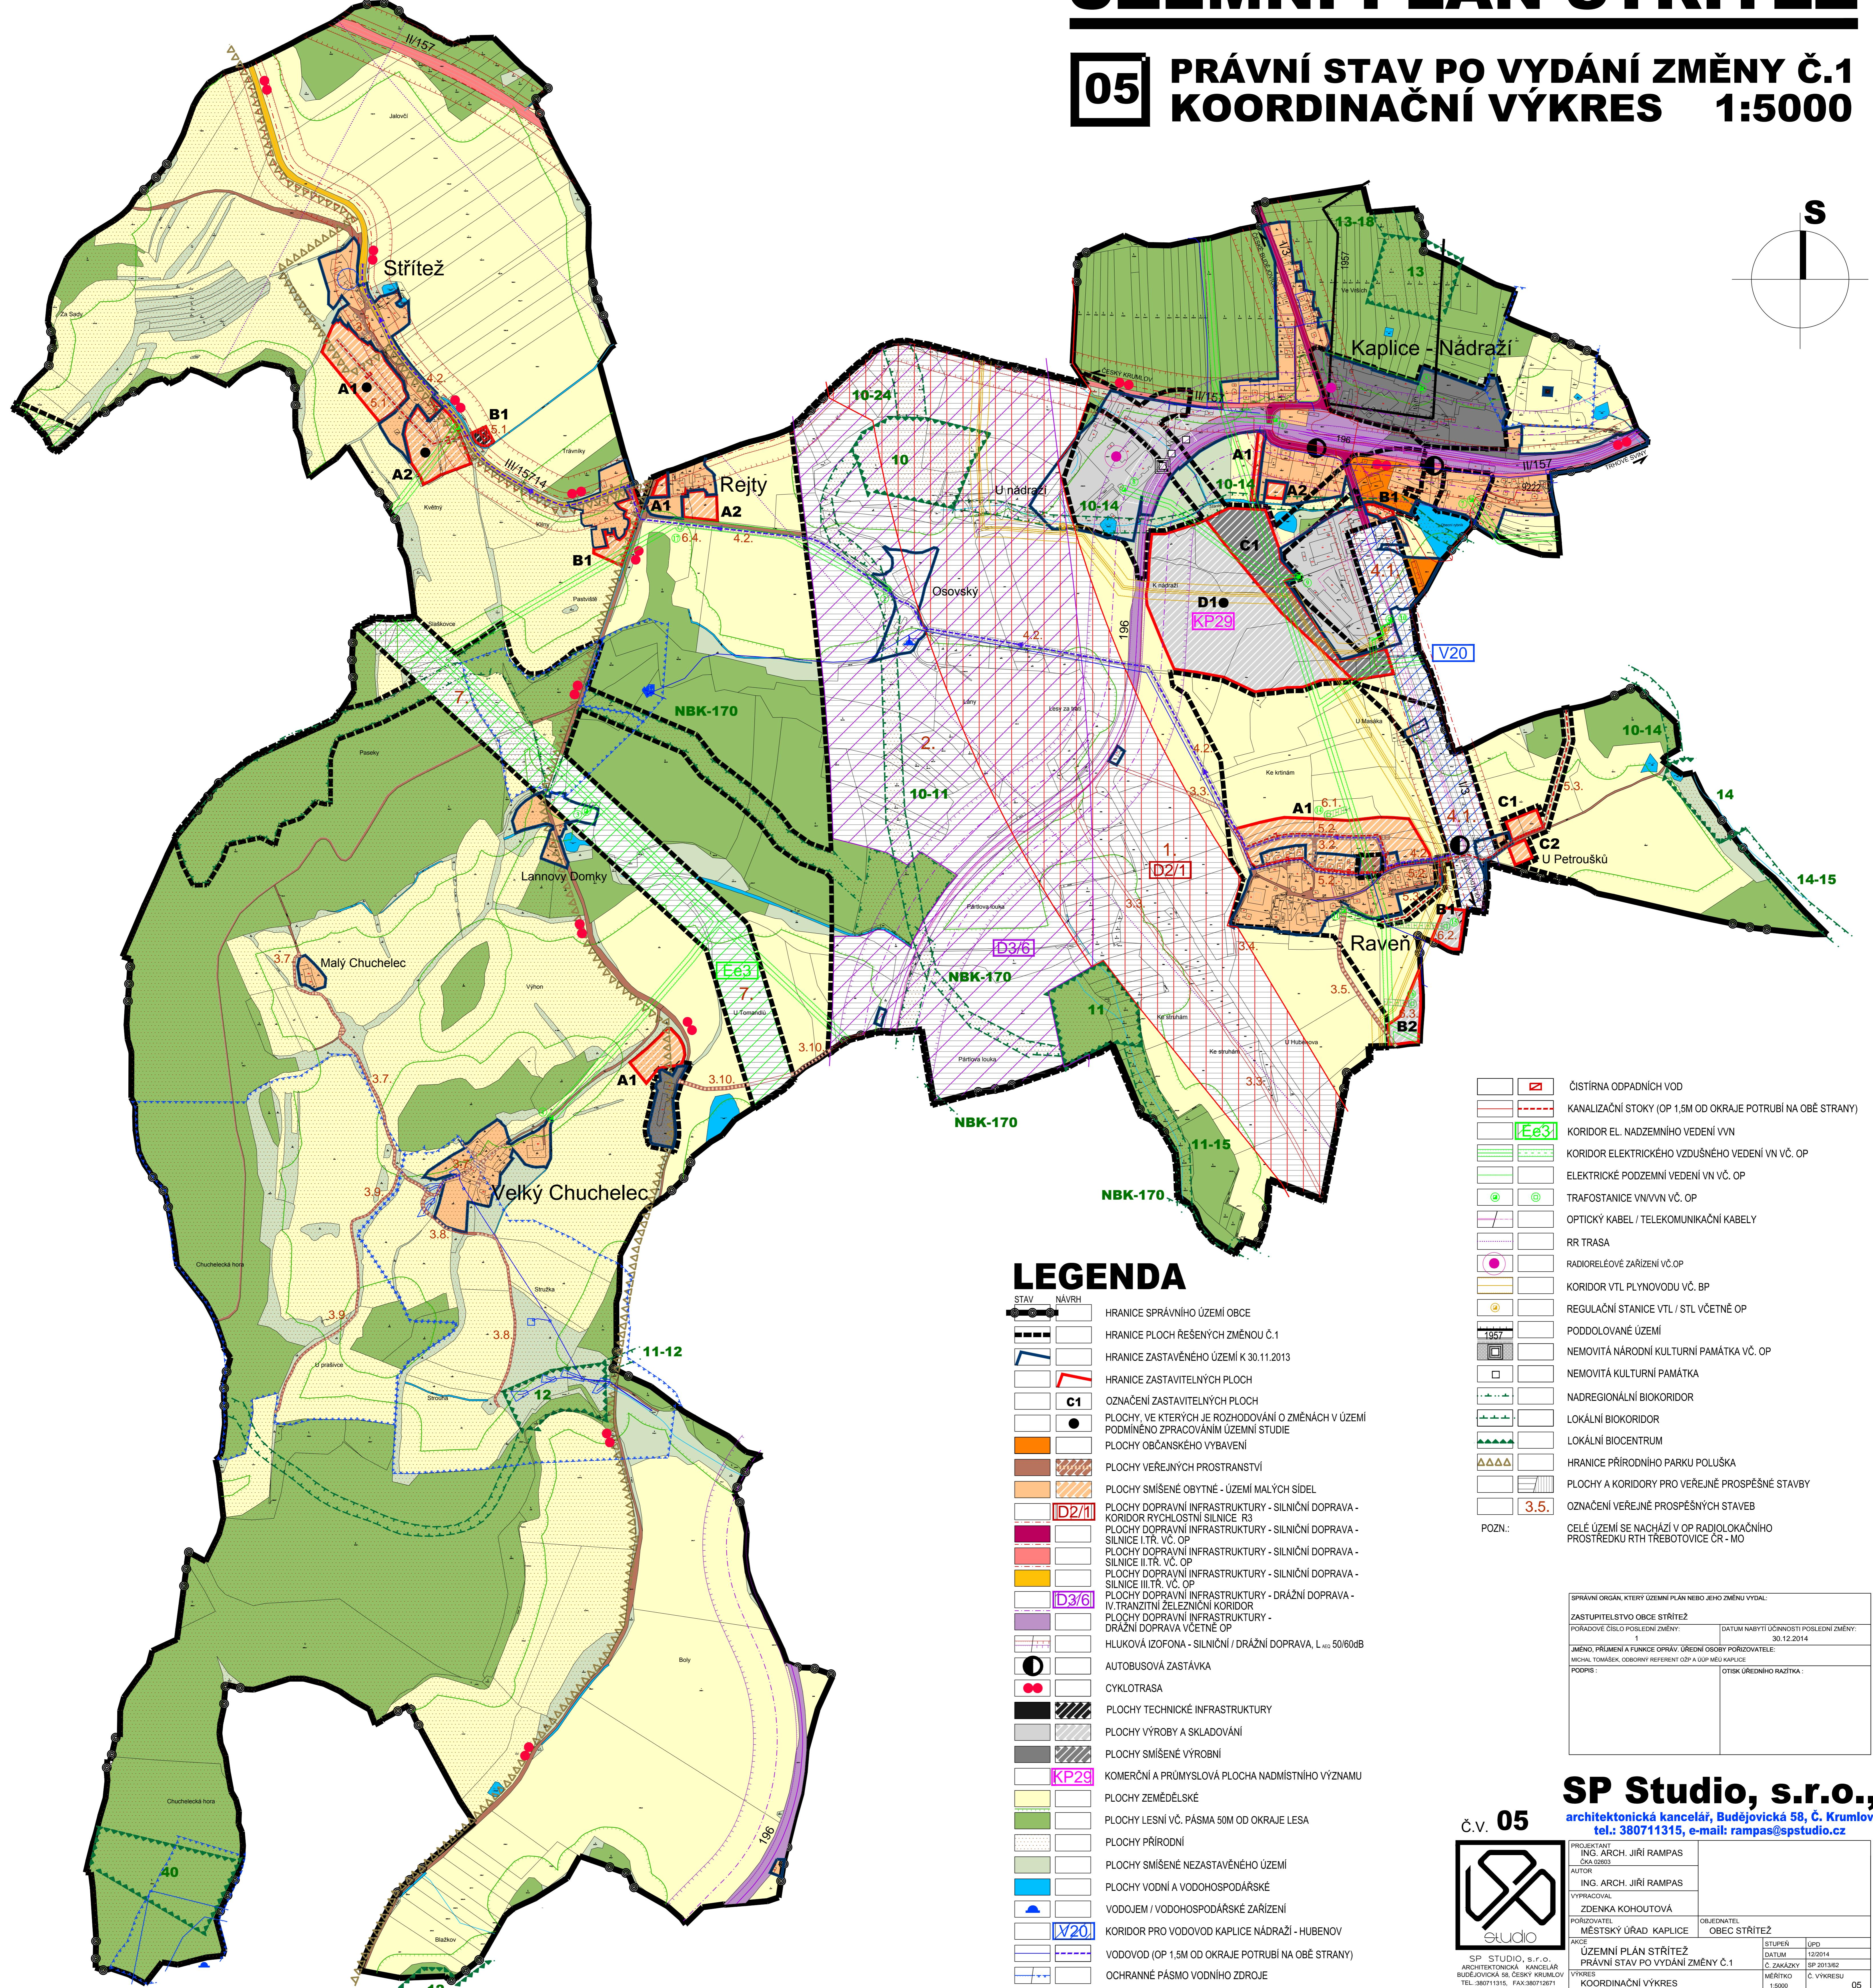

# **SP Studio, s.r.o.,**

**architektonická kancelář, Budějovická 58, Č. Krumlov**  
**tel.: 380711315, e-mail: rampas@spstudio.cz**

č.v. 05



PROJEKTANT ING. ARCH. JIŘÍ RAMPAS ČKA 02603	
AUTOR  ING. ARCH. JIŘÍ RAMPAS	
VYPRACOVAL  ZDENKA KOHOUTOVÁ	
POŘIZOVATEL  MĚSTSKÝ ÚŘAD KAPLICE	OBJEDNATEL  OBEC STŘÍTEŽ
AKCE  ÚZEMNÍ PLÁN STŘÍTEŽ  PRÁVNÍ STAV PO VYDÁNÍ ZMĚNY Č.1	STUPEŇ  DATUM  Č. ZAKÁZKY
VÝKRES  KOORDINAČNÍ VÝKRES	MĚŘÍTKO 1:5000  Č. VÝKRESU  05