


ÚZEMNÍ PLÁN STŘÍTEŽ


02

ÚPLNÉ ZNĚNÍ PO VYDÁNÍ JEHO ZMĚN Č. 1 A Č. 2 HLAVNÍ VÝKRES

Změna č. 2 Územního plánu Strítěž byla spolufinancována z prostředků státního rozpočtu ČR,
z programu Ministerstva pro místní rozvoj ČR

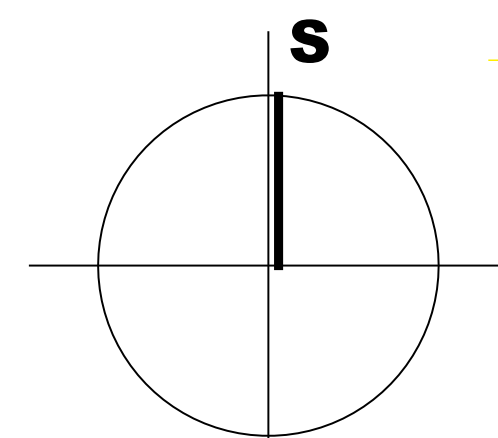

1 : 5000

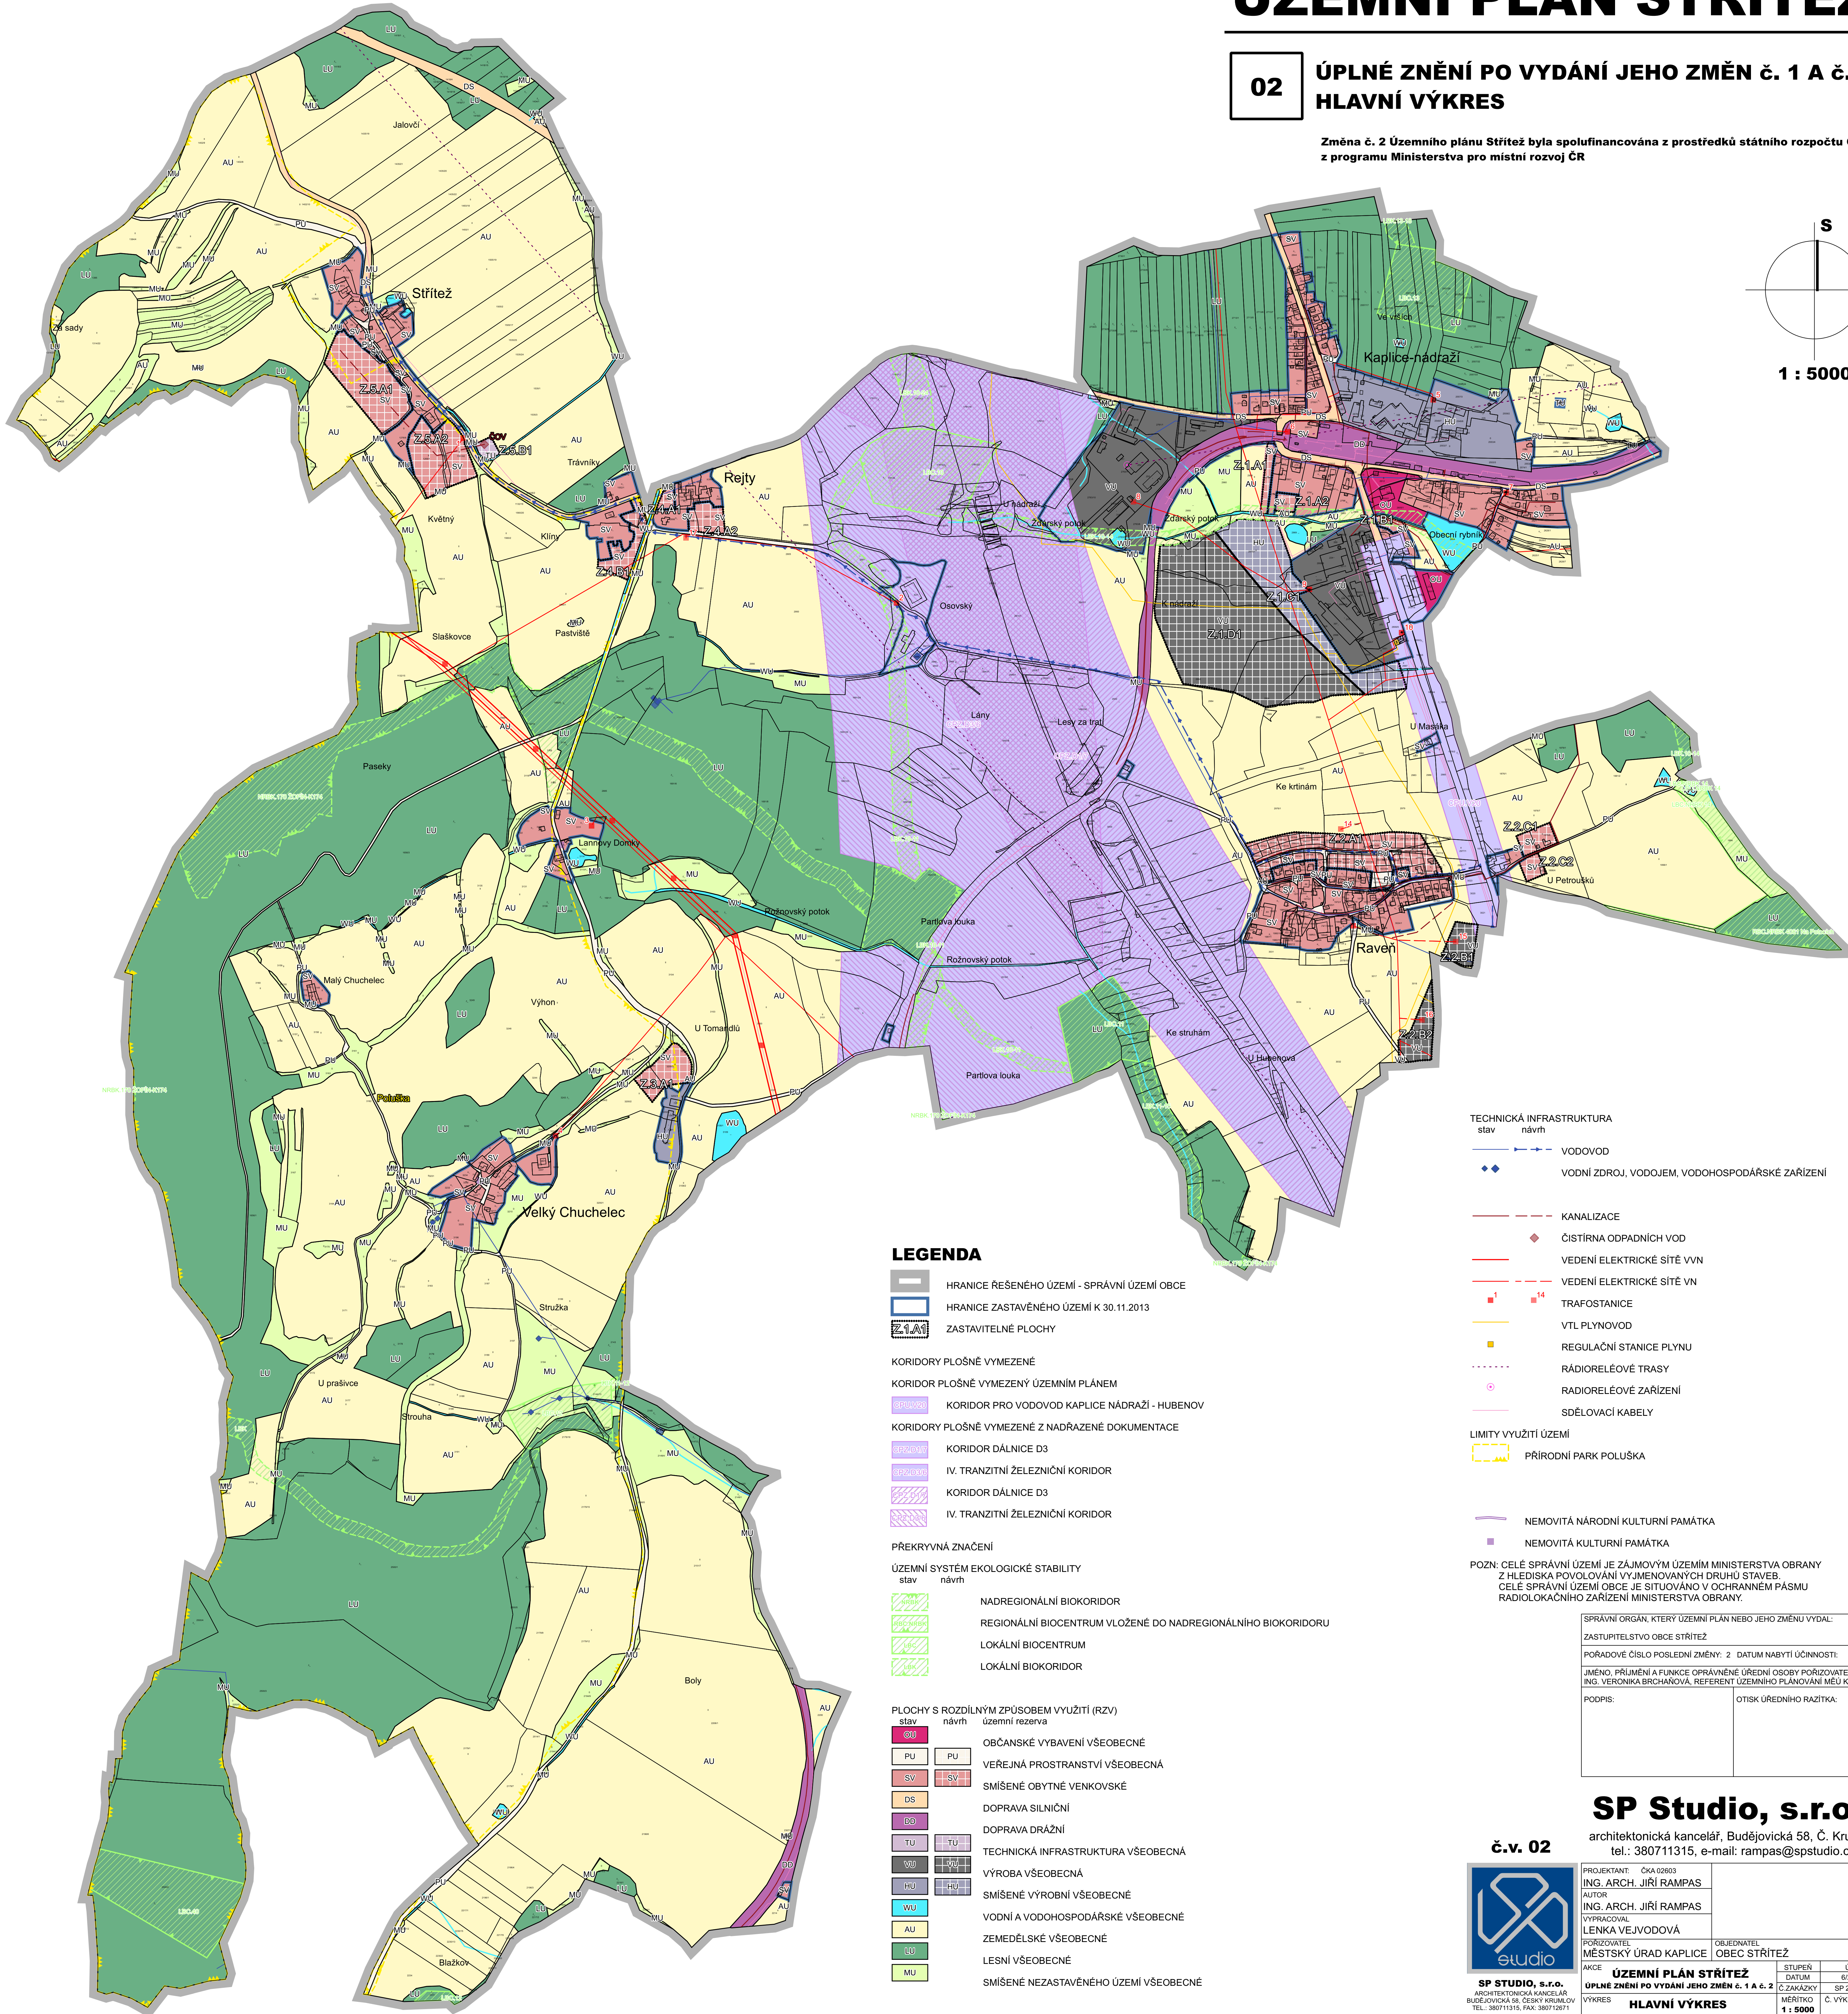

LEGENDA

- HRANICE ŘEŠENÉHO ÚZEMÍ - SPRÁVNÍ ÚZEMÍ OBCE
- HRANICE ZASTAVĚNÉHO ÚZEMÍ K 30.11.2013
- ZASTAVITELNÉ PLOCHY

- KORIDORY PLOŠNĚ VYMEZENÉ
- KORIDOR PLOŠNĚ VYMEZENÝ ÚZEMNÍM PLÁNEM
- KORIDOR PRO VODOVOD KAPLICE NÁDRAŽÍ - HUBENOV
- KORIDORY PLOŠNĚ VYMEZENÉ Z NADRAŽENÉ DOKUMENTACE
- KORIDOR DÁLNIČE D3
- IV. TRANZITNÍ ŽELEZNIČNÍ KORIDOR
- KORIDOR DÁLNIČE D3
- IV. TRANZITNÍ ŽELEZNIČNÍ KORIDOR

PŘEKRYVNÁ ZNAČENÍ

ÚZEMNÍ SYSTÉM EKOLOGICKÉ STABILITY

- NADREGIONÁLNÍ BIOKORIDOR
- REGIONÁLNÍ BIOCENTRUM VLOŽENÉ DO NADREGIONÁLNÍHO BIOKORIDORU
- LOKÁLNÍ BIOCENTRUM
- LOKÁLNÍ BIOKORIDOR

PLOCHY S ROZDÍLNÝM ZPŮSOBEM VYUŽITÍ (RZV)

- stav návrh
- OBČANSKÉ VYBAVENÍ VŠEOBECNÉ
- VEŘEJNÁ PROSTRANSTVÍ VŠEOBECNÁ
- SMÍŠENÉ OBYTNÉ VENKOVSKÉ
- DOPRAVA SILNIČNÍ
- DOPRAVA DRÁŽNÍ
- TECHNICKÁ INFRASTRUKTURA VŠEOBECNÁ
- VÝROBA VŠEOBECNÁ
- SMÍŠENÉ VÝROBNÍ VŠEOBECNÉ
- VODNÍ A VODOHOSPODÁŘSKÉ VŠEOBECNÉ
- ZEMEDĚLSKÉ VŠEOBECNÉ
- LESNÍ VŠEOBECNÉ
- SMÍŠENÉ NEZASTAVĚNÉHO ÚZEMÍ VŠEOBECNÉ

TECHNICKÁ INFRASTRUKTURA

- stav návrh
- VODOVOD
- VODNÍ ZDROJ, VODOJEM, VODOHOSPODÁŘSKÉ ZAŘÍZENÍ
- KANALIZACE
- ČISTÍRNA ODPADNÍCH VOD
- VEDENÍ ELEKTRICKÉ SÍTĚ VVN
- VEDENÍ ELEKTRICKÉ SÍTĚ VN
- TRAFOSTANICE
- VTL PLYNOVOD
- REGULAČNÍ STANICE PLYNU
- RÁDIORELEOVÉ TRASY
- RÁDIORELEOVÉ ZAŘÍZENÍ
- SDĚLOVACÍ KABELY
- LIMITY VYUŽITÍ ÚZEMÍ
- PŘÍRODNÍ PARK POLUŠKA

- NEMOVITÁ NÁRODNÍ KULTURNÍ PAMÁTKA
- NEMOVITÁ KULTURNÍ PAMÁTKA

POZN: CELE SPRÁVNÍ ÚZEMÍ JE ZÁJMŮVÝM ÚZEMÍM MINISTERSTVA OBRANY
Z HLEDISKA POVOLOVÁNÍ VYJMENOVANÝCH DRUHŮ STAVĚB.
CELE SPRÁVNÍ ÚZEMÍ OBCE JE SITUOVÁNO V OCHRANNÉM PÁSMU
RADIOLOKAČNÍHO ZAŘÍZENÍ MINISTERSTVA OBRANY.

SPRÁVNÍ ORGÁN, KTERÝ ÚZEMNÍ PLÁN NEBO JEHO ZMĚNU VYDAL:	
ZASTUPITELSTVO OBCE STŘÍTEŽ	
POŘADOVÉ ČÍSLO POSLEDNÍ ZMĚNY: 2 DATUM NABYTÍ ÚČINNOSTI:	
JMÉNO, PRŮMĚN A FUNKCE OPRAVNĚNÉ ÚŘEDNÍ OSOBY PORIZOVATELE:	
ING. VERONIKA BRCHAŇOVÁ, REFERENT ÚZEMNÍHO PLÁNOVÁNÍ MĚU KAPLICE	
PODPIS:	OTISK ÚŘEDNÍHO RAZÍTKA:

SP Studio, s.r.o.,
architektonická kancelář, Budějovická 58, Č. Krumlov
tel.: 380711315, e-mail: rampas@spstudio.cz

č.v. 02



SP STUDIO, s.r.o.
ARCHITEKTONICKÁ KANCELÁŘ
BUDĚJOVICKÁ 58, ČESKÝ KRUMLOV
TEL.: 380711315, FAX: 380712671

PROJEKTANT: ČKA 02803 ING. ARCH. JIŘÍ RAMPAS AUTOR ING. ARCH. JIŘÍ RAMPAS VYPRACOVAL LENKA VEJVODOVÁ PORIZOVATEL MĚSTSKÝ ÚRAD KAPLICE	OBJEDNATEL OBEC STŘÍTEŽ	STUPEŇ DATUM Č. ZAKÁZKY MĚŘÍTKO Č. VÝKRESU	ÚP 6/2025 SP 2023/39 1 : 5000
ÚZEMNÍ PLÁN STŘÍTEŽ ÚPLNÉ ZNĚNÍ PO VYDÁNÍ JEHO ZMĚN Č. 1 A Č. 2		HLAVNÍ VÝKRES	