



ÚZEMNÍ PLÁN STŘÍTEŽ

03

ÚPLNÉ ZNĚNÍ PO VYDÁNÍ JEHO ZMĚN Č. 1 A Č. 2
HLAVNÍ VÝKRES
KONCEPCE VEŘEJNÉ INFRASTRUKTURY

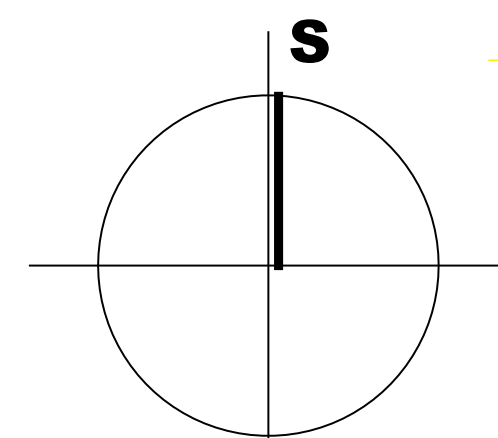

1 : 5000

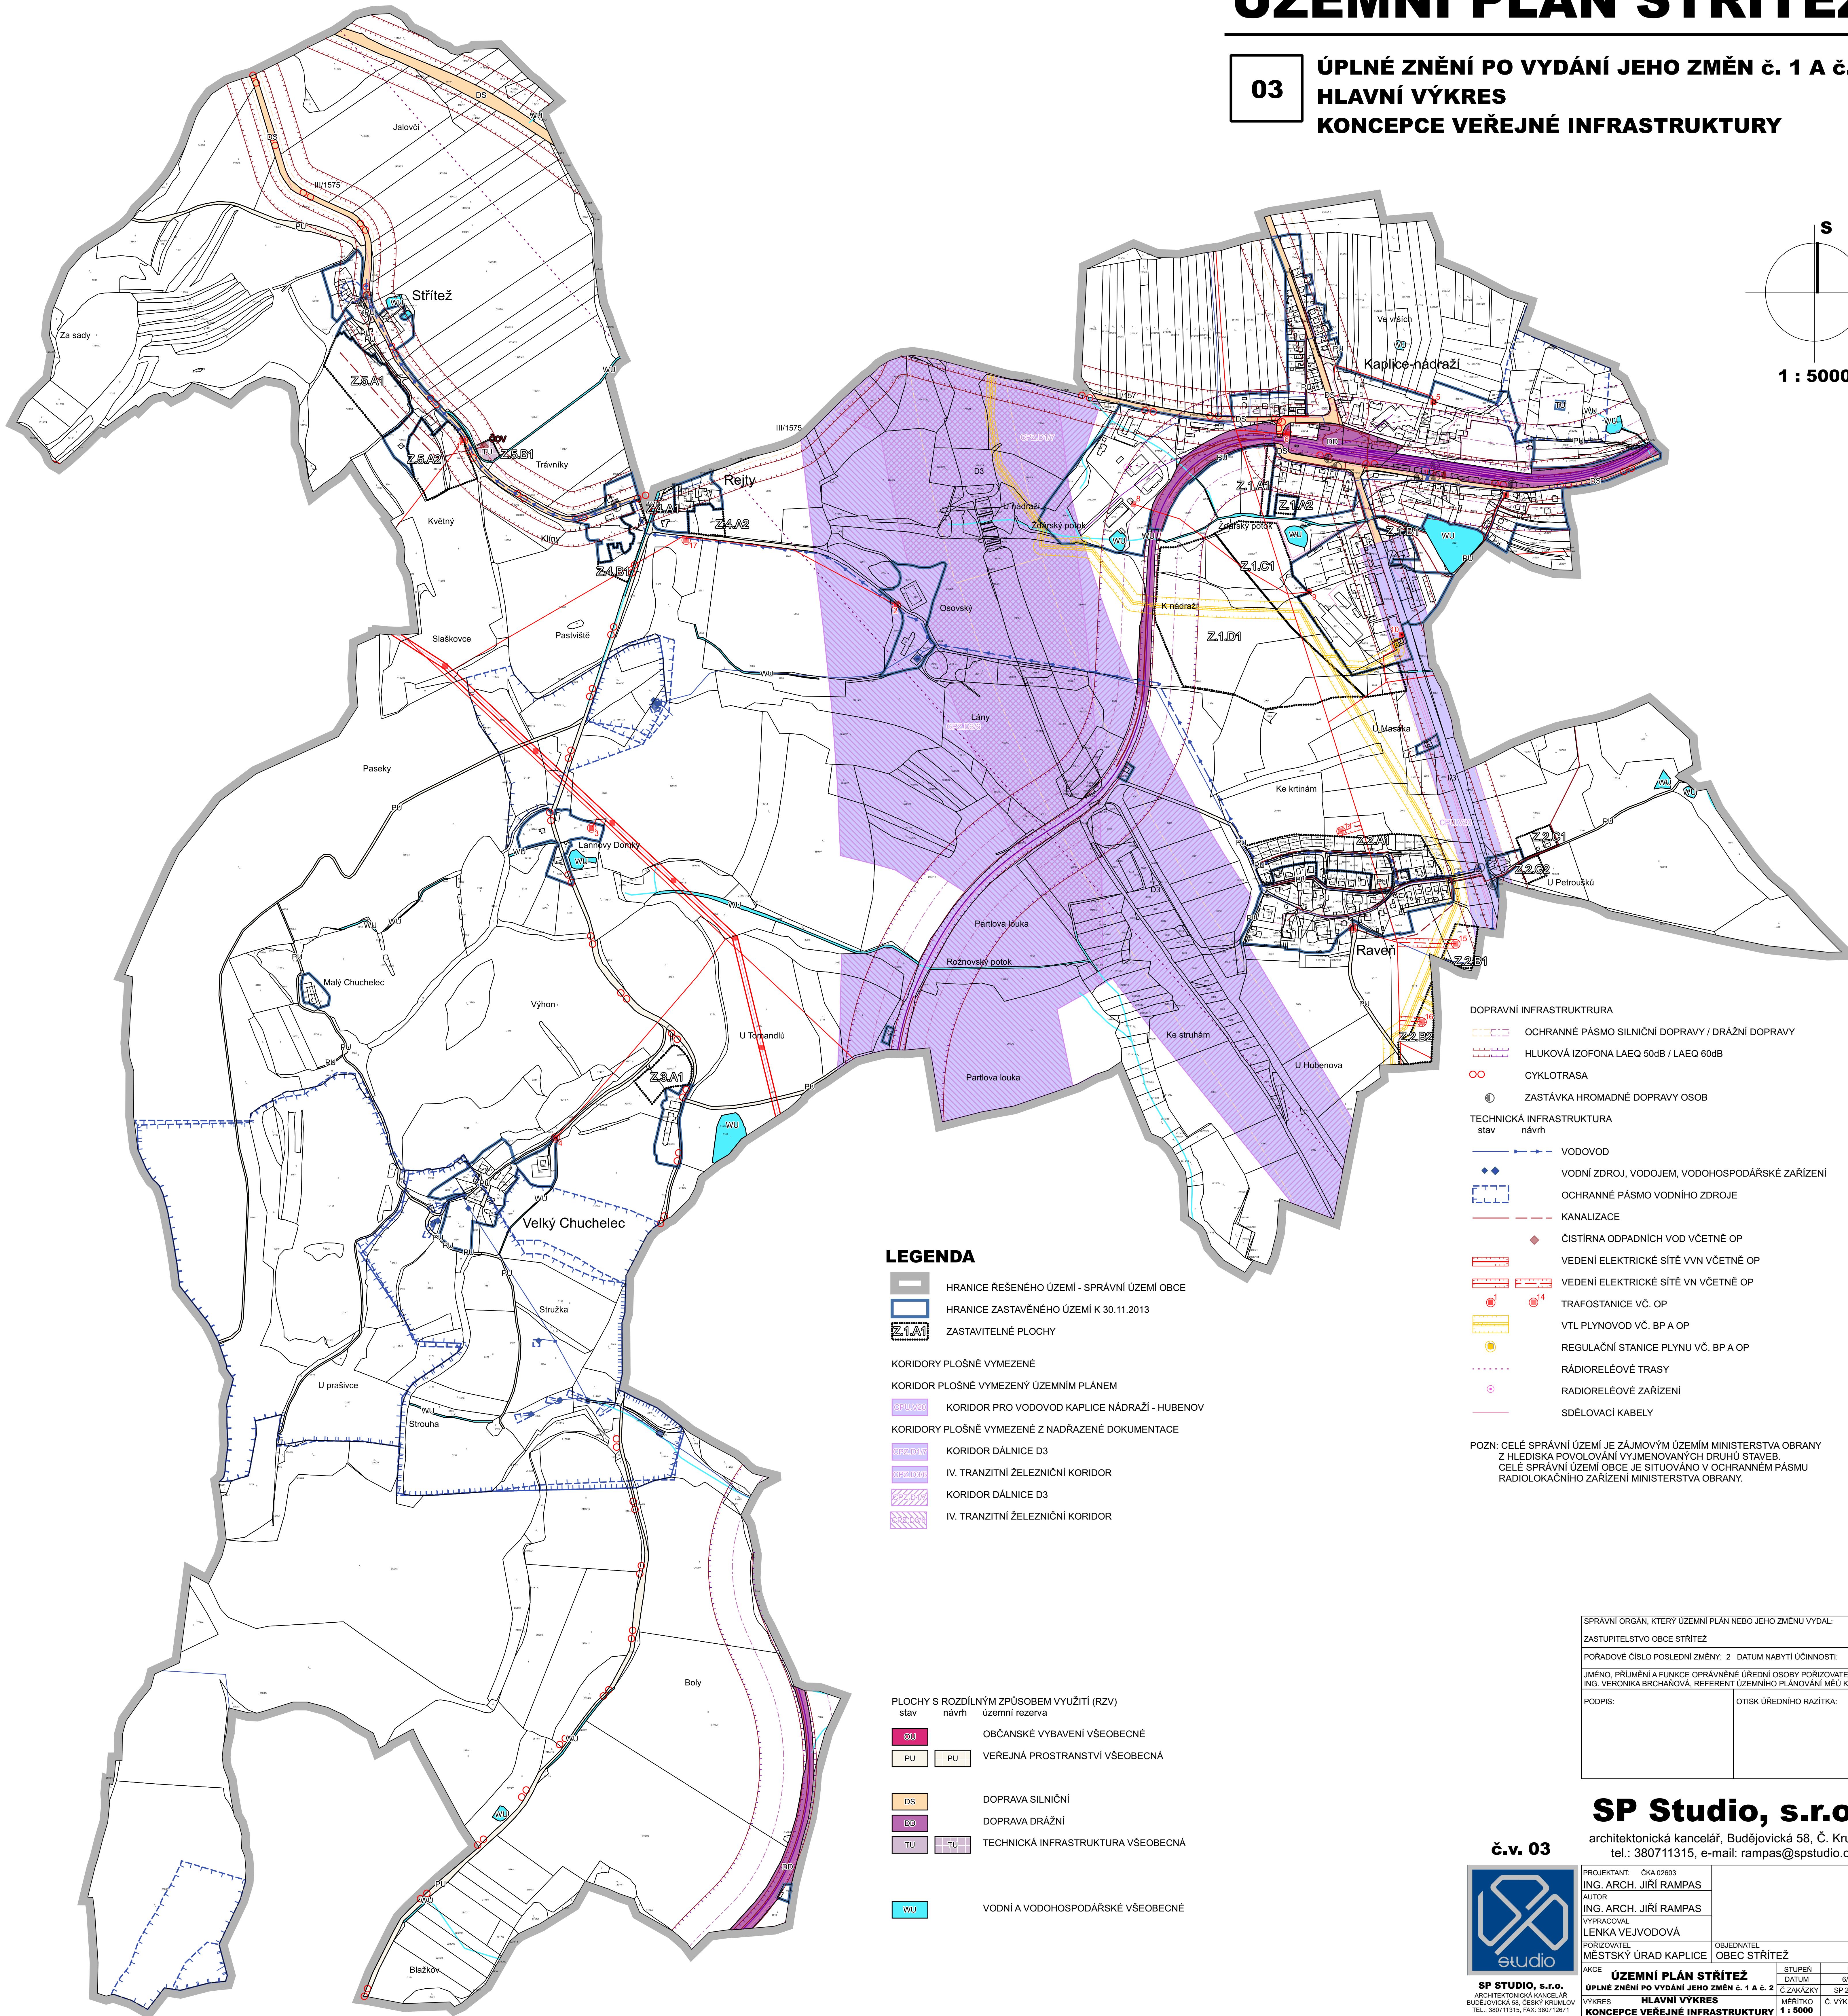

LEGENDA

- HRANICE ŘEŠENÉHO ÚZEMÍ - SPRÁVNÍ ÚZEMÍ OBCE
— HRANICE ZASTAVĚNÉHO ÚZEMÍ K 30.11.2013
ZASTAVITELNÉ PLOCHY

- KORIDORY PLOŠNÉ VYMEZENÉ
KORIDOR PLOŠNÉ VYMEZENÝ ÚZEMNÍM PLÁNEM
KORIDOR PRO VODOVOD KAPLICE NÁDRAŽÍ - HUBENOV
KORIDORY PLOŠNÉ VYMEZENÉ Z NADŘÁZENÉ DOKUMENTACE
KORIDOR DÁLNIČE D3
IV. TRANZITNÍ ŽELEZNIČNÍ KORIDOR
KORIDOR DÁLNIČE D3
IV. TRANZITNÍ ŽELEZNIČNÍ KORIDOR

- PLOCHY S ROZDÍLNÝM ZPŮSOBEM VYUŽITÍ (RZV)
stav návrh územní rezerva
OBČANSKÉ VYBAVENÍ VŠEOBECNÉ
VEŘEJNÁ PROSTRANSTVÍ VŠEOBECNÁ
DOPRAVA SILNIČNÍ
DOPRAVA DRÁŽNÍ
TECHNICKÁ INFRASTRUKTURA VŠEOBECNÁ
VODNÍ A VODOHOSPODÁŘSKÉ VŠEOBECNÉ

- DOPRAVNÍ INFRASTRUKTURA
OCHRANNÉ PÁSMO SILNIČNÍ DOPRAVY / DRÁŽNÍ DOPRAVY
HLUKOVÁ IZOFONA LAEQ 50dB / LAEQ 60dB
CYKLOTRASA
ZASTÁVKA HROMADNÉ DOPRAVY OSOB
TECHNICKÁ INFRASTRUKTURA
stav návrh
VODOVOD
VODNÍ ZDROJ, VODOJEM, VODOHOSPODÁŘSKÉ ZAŘÍZENÍ
OCHRANNÉ PÁSMO VODNÍHO ZDROJE
KANALIZACE
ČISTÍRNA ODPADNÍCH VOD VČETNĚ OP
VEDENÍ ELEKTRICKÉ SÍTĚ VVN VČETNĚ OP
VEDENÍ ELEKTRICKÉ SÍTĚ VN VČETNĚ OP
TRAFOSTANICE VČ. OP
VTL PLYNOVOD VČ. BP A OP
REGULAČNÍ STANICE PLYNU VČ. BP A OP
RÁDIORELÉOVÉ TRASY
RÁDIORELÉOVÉ ZAŘÍZENÍ
SDĚLOVACÍ KABELY

POZN: CELÉ SPRÁVNÍ ÚZEMÍ JE ZÁJMOVÝM ÚZEMÍM MINISTERSTVA OBRANY
Z HLEDISKA POVOLOVÁNÍ VYJMENOVANÝCH DRUHŮ STAVEB.
CELÉ SPRÁVNÍ ÚZEMÍ OBCE JE SITUOVÁNO V OCHRANNÉM PÁSMU
RADIOLOKAČNÍHO ZAŘÍZENÍ MINISTERSTVA OBRANY.

SPRÁVNÍ ORGÁN, KTERÝ ÚZEMNÍ PLÁN NEBO JEHO ZMĚNU VYDAL:	
ZASTUPITELSTVO OBCE STŘÍTEŽ	
POŘADOVÉ ČÍSLO POSLEDNÍ ZMĚNY: 2 DATUM NABYTÍ ÚČINNOSTI:	
JMÉNO, PRŮJEMNÍ A FUNKCE OPRAVNĚNÉ ÚŘEDNÍ OSOBY PORIZOVATELE:	
ING. VERONIKA BRCHAŇOVÁ, REFERENT ÚZEMNÍHO PLÁNOVÁNÍ MĚU KAPLICE	
PODPIS:	OTISK ÚŘEDNÍHO RAZÍTKA:

SP Studio, s.r.o.,
architektonická kancelář, Budějovická 58, Č. Krumlov
tel.: 380711315, e-mail: rampas@spstudio.cz

č.v. 03

	PROJEKTANT: ČKA 02803 ING. ARCH. JIŘÍ RAMPAS AUTOR ING. ARCH. JIŘÍ RAMPAS VYPRACOVAL LENKA VEJVODOVÁ PORIZOVATEL MĚSTSKÝ ÚŘAD KAPLICE		OBJEDNATEL OBEC STŘÍTEŽ	
	AKCE ÚZEMNÍ PLÁN STŘÍTEŽ ÚPLNÉ ZNĚNÍ PO VYDÁNÍ JEHO ZMĚN Č. 1 A Č. 2 HLAVNÍ VÝKRES KONCEPCE VEŘEJNÉ INFRASTRUKTURY		STUPEŇ DATUM Č. ZAKÁZKY MĚŘÍTKO Č. VÝKRESU	ÚP 6/2025 SP 2023/39 Č. VÝKRESU 03