



ÚZEMNÍ PLÁN STŘÍTEŽ

04 ÚPLNÉ ZNĚNÍ PO VYDÁNÍ JEHO ZMĚN Č. 1 A Č. 2
VÝKRES VEŘEJNĚ PROSPĚŠNÝCH STAVEB,
OPATŘENÍ A ASANACÍ

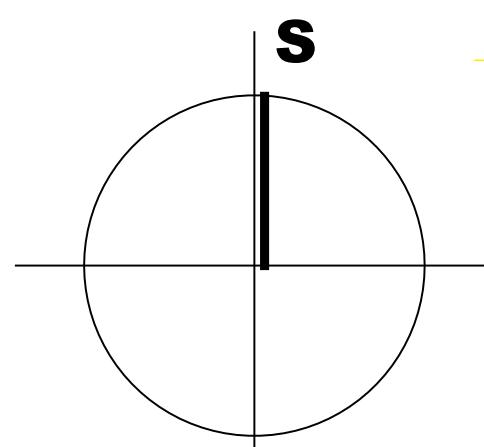

1 : 5000

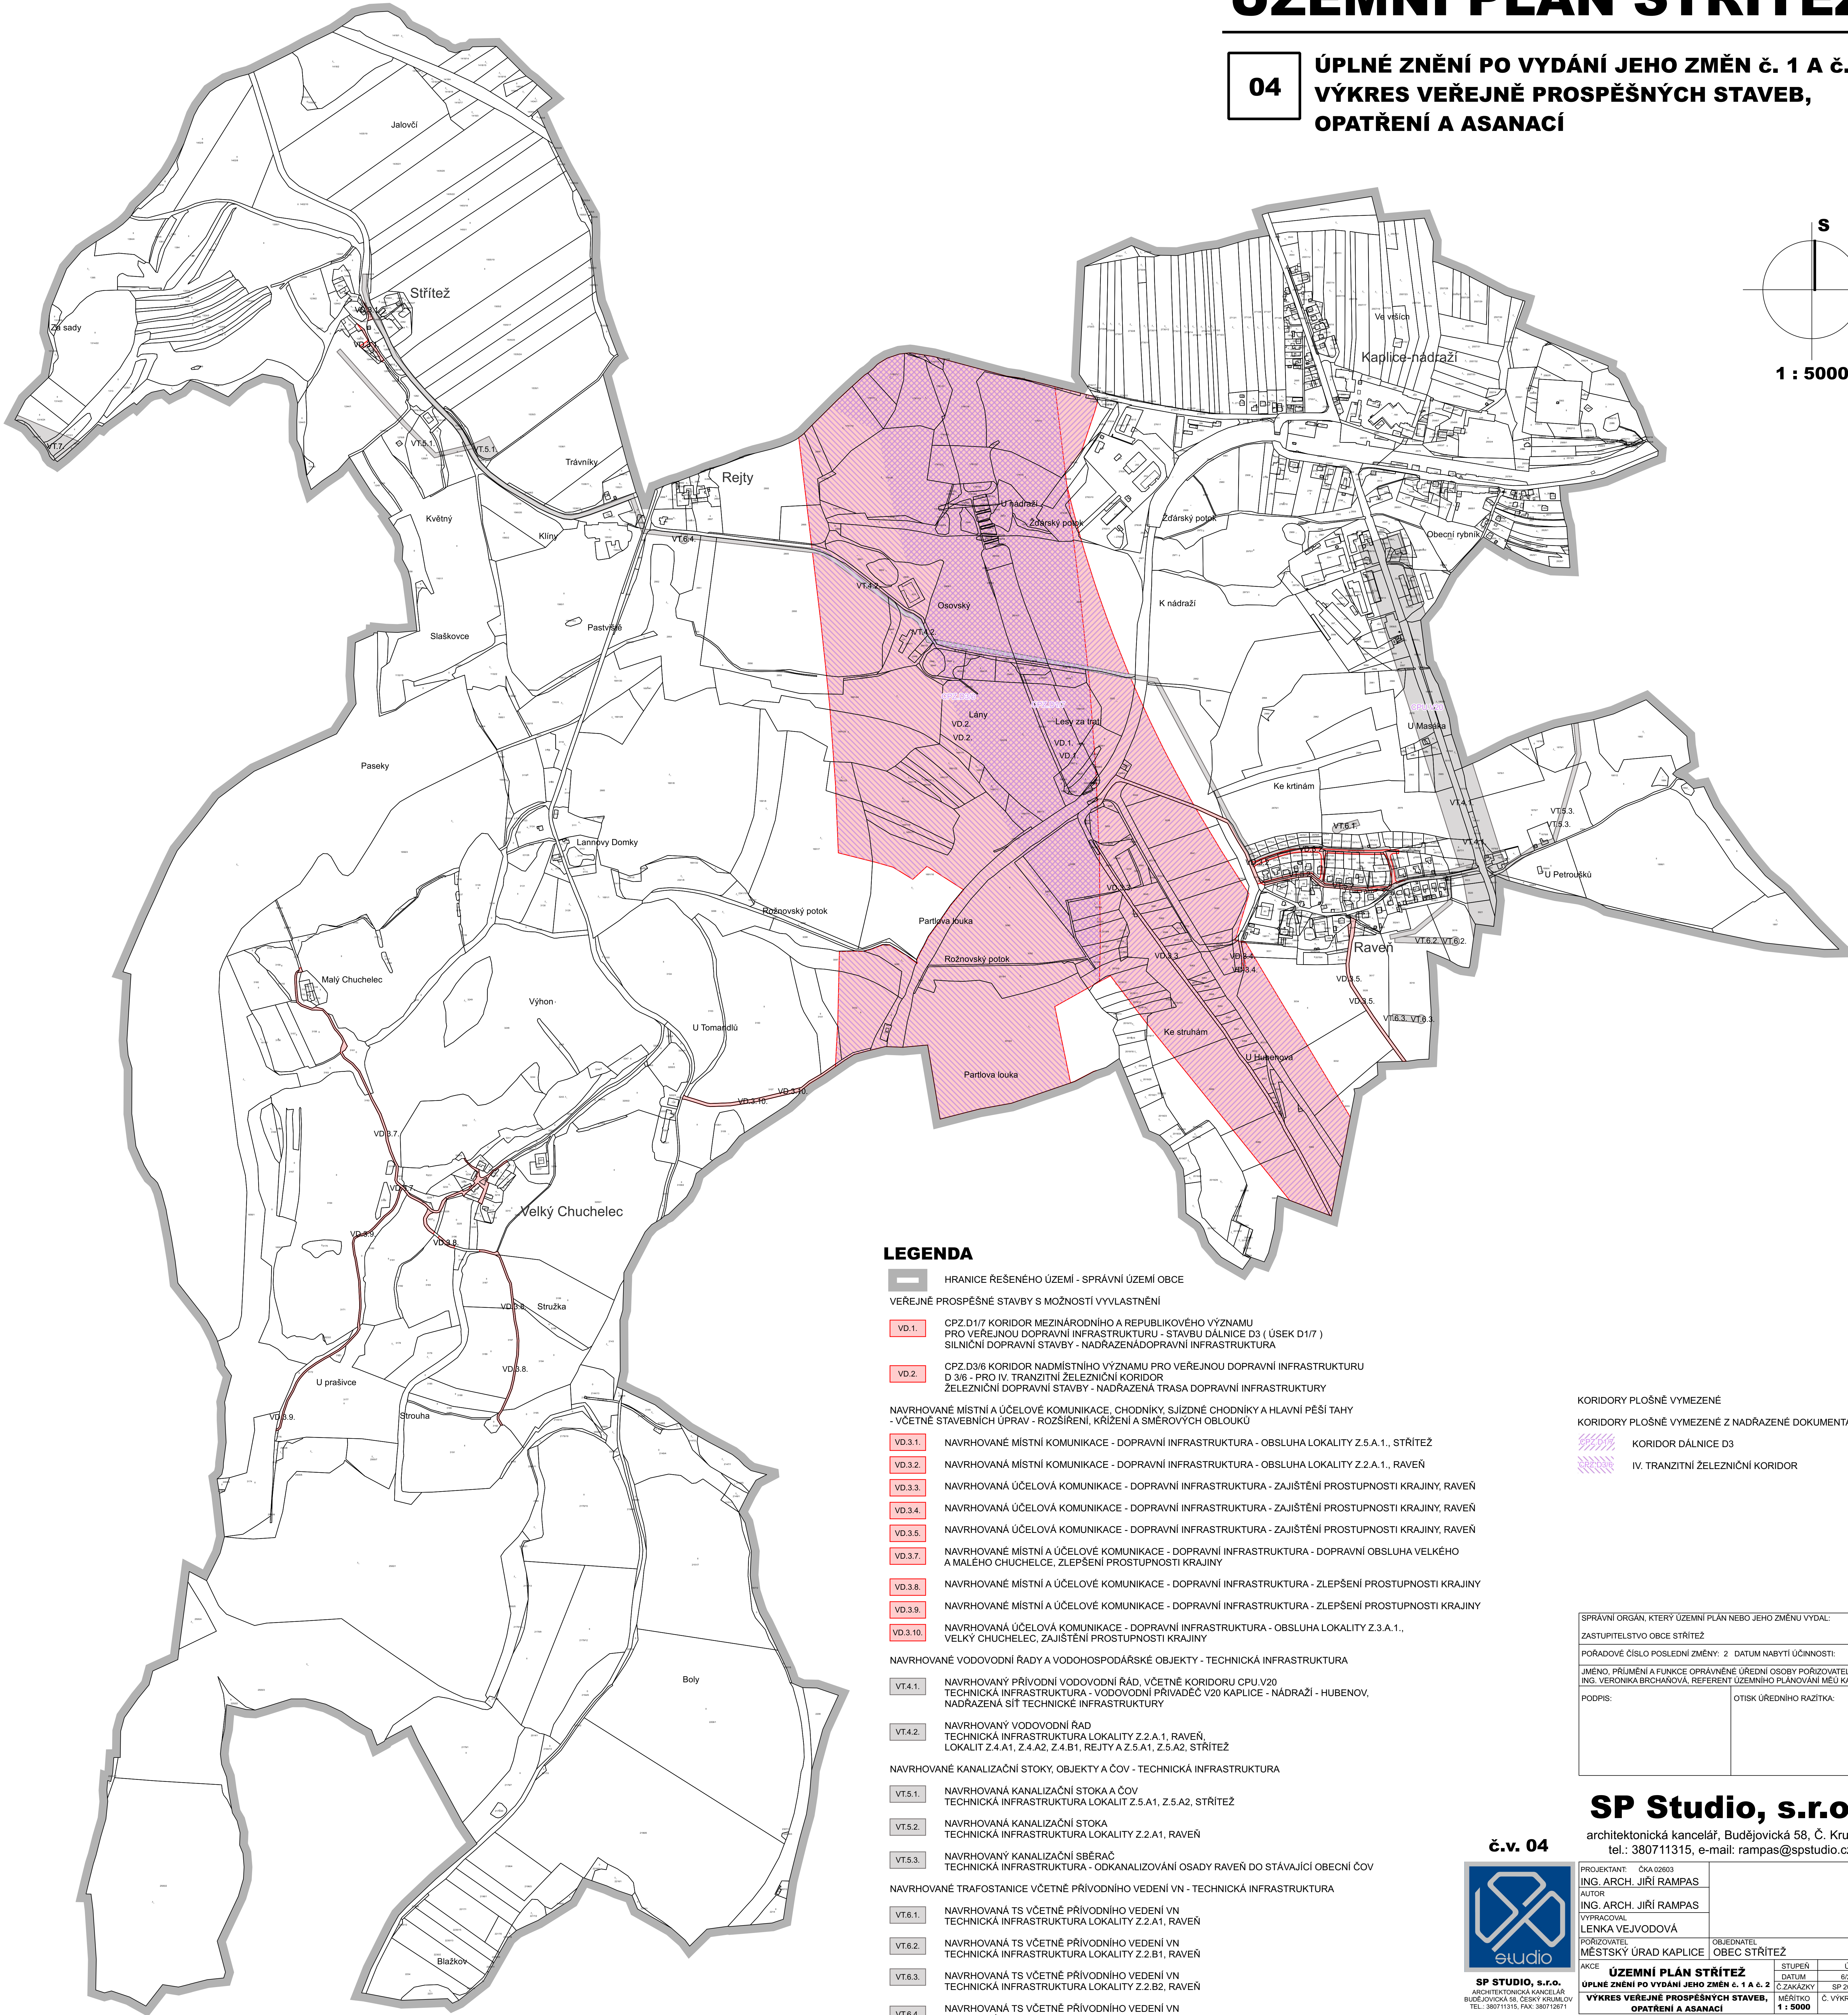

LEGENDA

HRANICE ŘEŠENÉHO ÚZEMÍ - SPRÁVNÍ ÚZEMÍ OBCE

VEŘEJNĚ PROSPĚŠNÉ STAVBY S MOŽNOSTÍ VYVLASTNĚNÍ

- VD.1. CPZ.D1/7 KORIDOR MEZINÁRODNÍHO A REPUBLIKOVÉHO VÝZNAMU PRO VEŘEJNOU DOPRAVNÍ INFRASTRUKTURU - STAVBU DÁLNIČE D3 (ÚSEK D1/7) SILNIČNÍ DOPRAVNÍ STAVBY - NADRAŽENÁ DOPRAVNÍ INFRASTRUKTURA
- VD.2. CPZ.D3/6 KORIDOR NADMÍSTNÍHO VÝZNAMU PRO VEŘEJNOU DOPRAVNÍ INFRASTRUKTURU D 3/6 - PRO IV. TRANZITNÍ ŽELEZNIČNÍ KORIDOR ŽELEZNIČNÍ DOPRAVNÍ STAVBY - NADRAŽENÁ TRASA DOPRAVNÍ INFRASTRUKTURY
- NAVRHOVANÉ MÍSTNÍ A ÚČELOVÉ KOMUNIKACE, CHODNÍKY, SJÍZDNÉ CHODNÍKY A HLAVNÍ PĚŠÍ TRASY - VČETNĚ STAVEBNÍCH ÚPRAV - ROZŠÍŘENÍ, KŘÍŽENÍ A SMĚROVÝCH OBLOUKŮ
- VD.3.1. NAVRHOVANÉ MÍSTNÍ KOMUNIKACE - DOPRAVNÍ INFRASTRUKTURA - OBSLUHA LOKALITY Z.5.A.1., STRÁŽNÁ
- VD.3.2. NAVRHOVANÁ MÍSTNÍ KOMUNIKACE - DOPRAVNÍ INFRASTRUKTURA - OBSLUHA LOKALITY Z.2.A.1., RAVEN
- VD.3.3. NAVRHOVANÁ ÚČELOVÁ KOMUNIKACE - DOPRAVNÍ INFRASTRUKTURA - ZAJIŠTĚNÍ PROSTUPNOSTI KRAJINY, RAVEN
- VD.3.4. NAVRHOVANÁ ÚČELOVÁ KOMUNIKACE - DOPRAVNÍ INFRASTRUKTURA - ZAJIŠTĚNÍ PROSTUPNOSTI KRAJINY, RAVEN
- VD.3.5. NAVRHOVANÁ ÚČELOVÁ KOMUNIKACE - DOPRAVNÍ INFRASTRUKTURA - ZAJIŠTĚNÍ PROSTUPNOSTI KRAJINY, RAVEN
- VD.3.7. NAVRHOVANÉ MÍSTNÍ A ÚČELOVÉ KOMUNIKACE - DOPRAVNÍ INFRASTRUKTURA - DOPRAVNÍ OBSLUHA VELKÉHO A MALÉHO CHUČELECE, ZLEPŠENÍ PROSTUPNOSTI KRAJINY
- VD.3.8. NAVRHOVANÉ MÍSTNÍ A ÚČELOVÉ KOMUNIKACE - DOPRAVNÍ INFRASTRUKTURA - ZLEPŠENÍ PROSTUPNOSTI KRAJINY
- VD.3.9. NAVRHOVANÉ MÍSTNÍ A ÚČELOVÉ KOMUNIKACE - DOPRAVNÍ INFRASTRUKTURA - ZLEPŠENÍ PROSTUPNOSTI KRAJINY
- VD.3.10. NAVRHOVANÁ ÚČELOVÁ KOMUNIKACE - DOPRAVNÍ INFRASTRUKTURA - OBSLUHA LOKALITY Z.3.A.1., VELKÝ CHUČELEC, ZAJIŠTĚNÍ PROSTUPNOSTI KRAJINY

NAVRHOVANÉ VODOVODNÍ ŘADY A VODOHOSPODÁŘSKÉ OBJEKTY - TECHNICKÁ INFRASTRUKTURA

- VT.4.1. NAVRHOVANÝ PŘÍVODNÍ VODOVODNÍ ŘÁD, VČETNĚ KORIDORU CPU.V20 TECHNICKÁ INFRASTRUKTURA - VODOVODNÍ PŘÍVÁDEČ V20 KAPLICE - NADRAŽÍ - HUBENOV, NADRAŽENÁ SÍŤ TECHNICKÉ INFRASTRUKTURY
- VT.4.2. NAVRHOVANÝ VODOVODNÍ ŘÁD TECHNICKÁ INFRASTRUKTURA LOKALITY Z.2.A.1, RAVEN, LOKALIT Z.4.A1, Z.4.A2, Z.4.B1, REJTY A Z.5.A1, Z.5.A2, STRÁŽNÁ

NAVRHOVANÉ KANALIZAČNÍ STOKY, OBJEKTY A ČOV - TECHNICKÁ INFRASTRUKTURA

- VT.5.1. NAVRHOVANÁ KANALIZAČNÍ STOKA A ČOV TECHNICKÁ INFRASTRUKTURA LOKALIT Z.5.A1, Z.5.A2, STRÁŽNÁ
- VT.5.2. NAVRHOVANÁ KANALIZAČNÍ STOKA TECHNICKÁ INFRASTRUKTURA LOKALITY Z.2.A1, RAVEN
- VT.5.3. NAVRHOVANÝ KANALIZAČNÍ SBĚRAČ TECHNICKÁ INFRASTRUKTURA - ODKANALIZOVÁNÍ OSADY RAVEN DO STÁVAJÍCÍ OBECNÍ ČOV

NAVRHOVANÉ TRAFOSTANICE VČETNĚ PŘÍVODNÍHO VEDENÍ VN - TECHNICKÁ INFRASTRUKTURA

- VT.6.1. NAVRHOVANÁ TS VČETNĚ PŘÍVODNÍHO VEDENÍ VN TECHNICKÁ INFRASTRUKTURA LOKALITY Z.2.A1, RAVEN
- VT.6.2. NAVRHOVANÁ TS VČETNĚ PŘÍVODNÍHO VEDENÍ VN TECHNICKÁ INFRASTRUKTURA LOKALITY Z.2.B1, RAVEN
- VT.6.3. NAVRHOVANÁ TS VČETNĚ PŘÍVODNÍHO VEDENÍ VN TECHNICKÁ INFRASTRUKTURA LOKALITY Z.2.B2, RAVEN
- VT.6.4. NAVRHOVANÁ TS VČETNĚ PŘÍVODNÍHO VEDENÍ VN TECHNICKÁ INFRASTRUKTURA LOKALIT Z.4.A1, Z.4.A2, Z.4.B1, REJTY

KORIDORY PLOŠNĚ VYMEZENÉ

KORIDORY PLOŠNĚ VYMEZENÉ Z NADRAŽENÉ DOKUMENTACE

- KORIDOR DÁLNIČE D3
- IV. TRANZITNÍ ŽELEZNIČNÍ KORIDOR

SPRÁVNÍ ORGÁN, KTERÝ ÚZEMNÍ PLÁN NEBO JEHO ZMĚNU VYDAL:

ZASTUPITELSTVO OBCE STRÁŽNÁ

POŘADOVÉ ČÍSLO POSLEDNÍ ZMĚNY: 2 DATUM NABYTÍ ÚČINNOSTI:

JMÉNO, PŘÍJMENÍ A FUNKCE OPRAVNĚNÉ ÚŘEDNÍ OSOBY POŘIZOVATELE: ING. VERONIKA BRCHAŇOVÁ, REFERENT ÚZEMNÍHO PLÁNOVÁNÍ MĚU KAPLICE

PODPIS:

OTISK ÚŘEDNÍHO RAZÍTKA:

SP Studio, s.r.o.,
architektonická kancelář, Budějovická 58, Č. Krumlov
tel.: 380711315, e-mail: rampas@spstudio.cz

č.v. 04



SP STUDIO, s.r.o.
ARCHITEKTONICKÁ KANCELÁŘ
BUDĚJOVICKÁ 58, ČESKÝ KRUMLOV
TEL.: 380711315, FAX: 380712671

PROJEKTANT: ČKA 02803 ING. ARCH. JIŘÍ RAMPAS AUTOR ING. ARCH. JIŘÍ RAMPAS VYPRACOVAL LENKA VEJVODOVÁ PORIZOVATEL MĚSTSKÝ ÚŘAD KAPLICE	OBJEDNATEL OBEC STRÁŽNÁ	STUPEŇ DATUM Č. ZAKÁZKY MĚŘÍTKO	ÚP 6/2025 SP 2023/39 Č. VÝKRESU
ÚZEMNÍ PLÁN STRÁŽNÁ ÚPLNÉ ZNĚNÍ PO VYDÁNÍ JEHO ZMĚN Č. 1 A Č. 2 VÝKRES VEŘEJNĚ PROSPĚŠNÝCH STAVEB, OPATŘENÍ A ASANACÍ		04	