
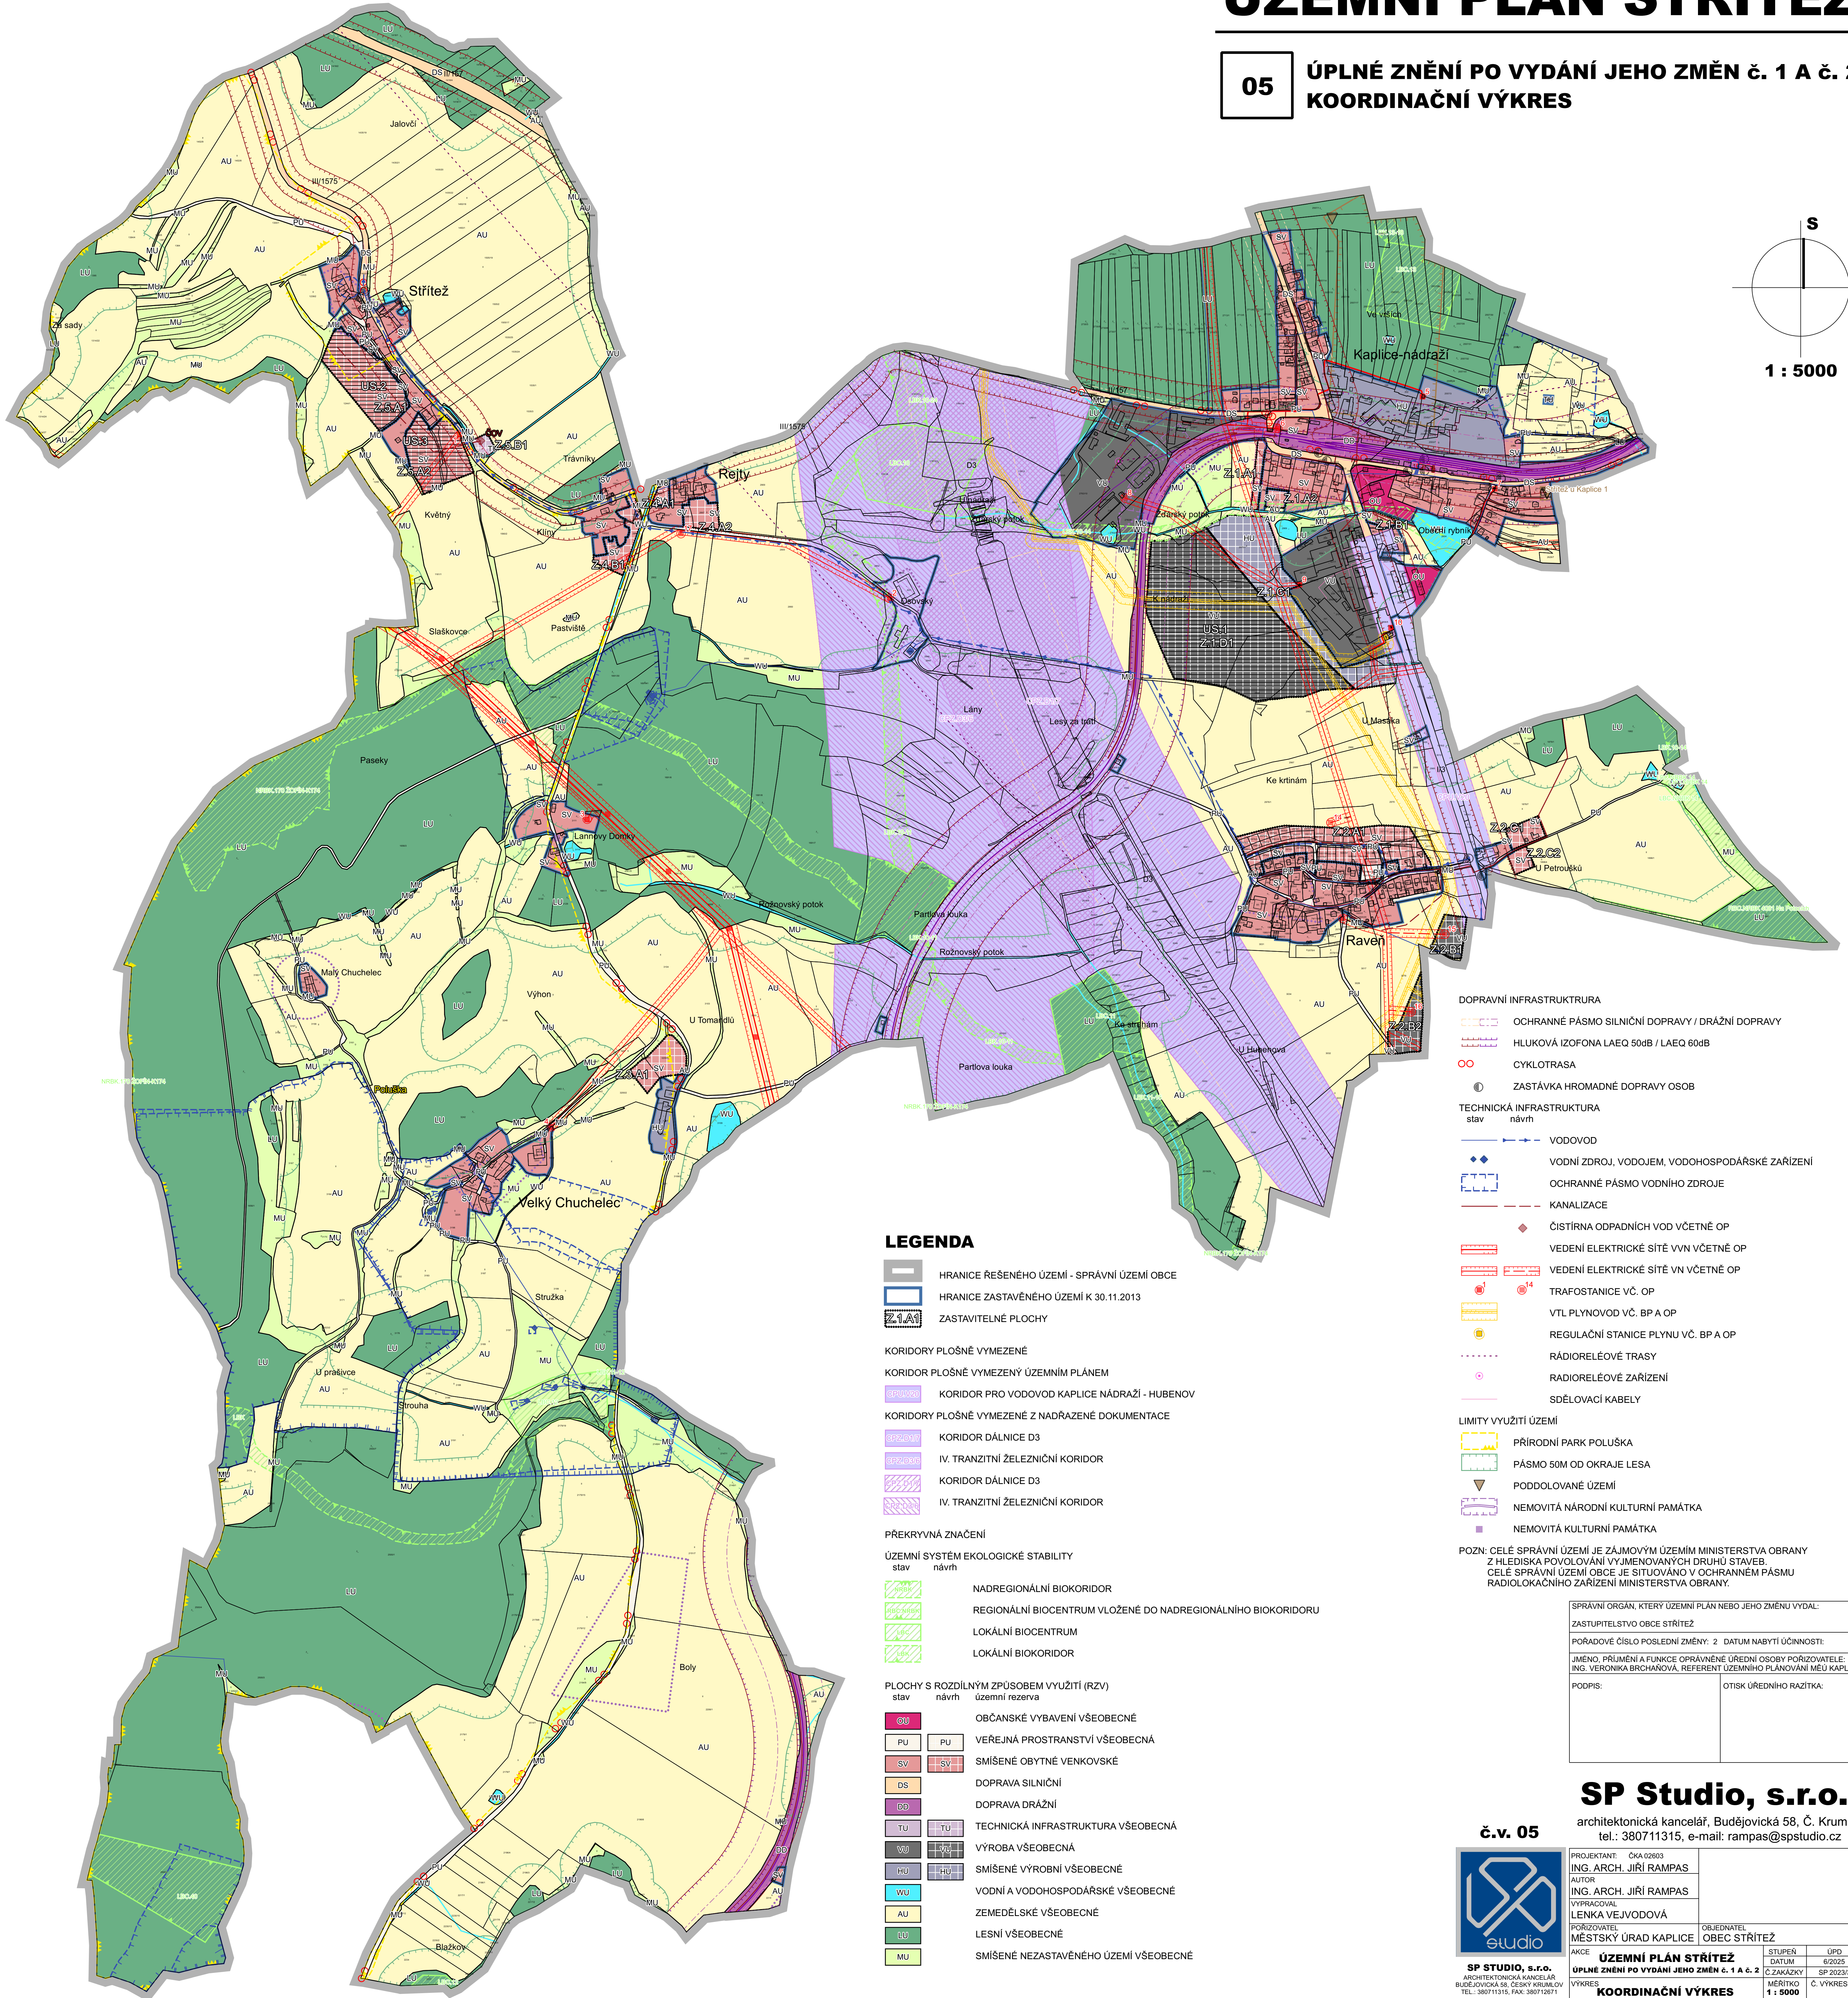


ÚZEMNÍ PLÁN STŘÍTEŽ

05

ÚPLNÉ ZNĚNÍ PO VYDÁNÍ JEHO ZMĚN Č. 1 A Č. 2
KOORDINAČNÍ VÝKRES

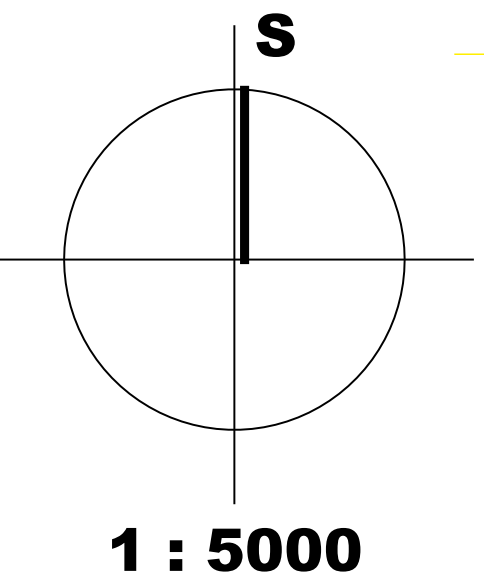

LEGENDA

- HRANICE ŘEŠENÉHO ÚZEMÍ - SPRÁVNÍ ÚZEMÍ OBCE
- HRANICE ZASTAVĚNÉHO ÚZEMÍ K 30.11.2013
- ZASTAVITELNÉ PLOCHY

- KORIDORY PLOŠNÉ VYMEZENÉ
- KORIDOR PLOŠNÉ VYMEZENÝ ÚZEMNÍM PLÁNEM
- KORIDOR PRO VODOVOD KAPLICE NÁDRAŽÍ - HUBENOV
- KORIDORY PLOŠNÉ VYMEZENÉ Z NADRAŽENÉ DOKUMENTACE
- KORIDOR DÁLNIČE D3
- IV. TRANZITNÍ ŽELEZNIČNÍ KORIDOR
- KORIDOR DÁLNIČE D3
- IV. TRANZITNÍ ŽELEZNIČNÍ KORIDOR

PŘEKRYVNÁ ZNAČENÍ

ÚZEMNÍ SYSTÉM EKOLOGICKÉ STABILITY
stav návrh

- NADREGIONÁLNÍ BIOKORIDOR
- REGIONÁLNÍ BIOCENTRUM VLOŽENÉ DO NADREGIONÁLNÍHO BIOKORIDORU
- LOKÁLNÍ BIOCENTRUM
- LOKÁLNÍ BIOKORIDOR

PLOCHY S ROZDÍLNÝM ZPŮSOBEM VYUŽITÍ (RZV)
stav návrh

- OBČANSKÉ VYBAVENÍ VŠEOBECNÉ
- VEŘEJNÁ PROSTRANSTVÍ VŠEOBECNÁ
- SMÍŠENÉ OBYTNÉ VENKOVSKÉ
- DOPRAVA SILNIČNÍ
- DOPRAVA DRÁŽNÍ
- TECHNICKÁ INFRASTRUKTURA VŠEOBECNÁ
- VÝROBA VŠEOBECNÁ
- SMÍŠENÉ VÝROBNÍ VŠEOBECNÉ
- VODNÍ A VODOHOSPODÁŘSKÉ VŠEOBECNÉ
- ZEMĚDĚLSKÉ VŠEOBECNÉ
- LESNÍ VŠEOBECNÉ
- SMÍŠENÉ NEZASTAVĚNÉHO ÚZEMÍ VŠEOBECNÉ

DOPRAVNÍ INFRASTRUKTURA

- OCHRANNÉ PÁSMO SILNIČNÍ DOPRAVY / DRÁŽNÍ DOPRAVY
- HLUKOVÁ IZOFONA LAEQ 50dB / LAEQ 60dB
- CYKLOTRASA
- ZASTÁVKA HROMADNÉ DOPRAVY OSOB

TECHNICKÁ INFRASTRUKTURA
stav návrh

- VODOVOD
- VODNÍ ZDROJ, VODOJEM, VODOHOSPODÁŘSKÉ ZAŘÍZENÍ
- OCHRANNÉ PÁSMO VODNÍHO ZDROJE
- KANALIZACE
- ČISTÍRNA ODPADNÍCH VOD VČETNĚ OP
- VEDENÍ ELEKTRICKÉ SÍTĚ VVN VČETNĚ OP
- VEDENÍ ELEKTRICKÉ SÍTĚ VN VČETNĚ OP
- TRAFOSTANICE VČ. OP
- VTL PLYNOVOD VČ. BP A OP
- REGULAČNÍ STANICE PLYNU VČ. BP A OP
- RÁDIORELÉOVÉ TRASY
- RÁDIORELÉOVÉ ZAŘÍZENÍ
- SDĚLOVACÍ KABELY

LIMITY VYUŽITÍ ÚZEMÍ

- PŘÍRODNÍ PARK POLUŠKA
- PÁSMA 50M OD OKRAJE LESA
- PODDOLOVANÉ ÚZEMÍ
- NEMOVITÁ NÁRODNÍ KULTURNÍ PAMÁTKA
- NEMOVITÁ KULTURNÍ PAMÁTKA

POZN: CELÉ SPRÁVNÍ ÚZEMÍ JE ZÁJMOTVÝM ÚZEMÍM MINISTERSTVA OBRANY
Z HLEDISKA POVOLOVÁNÍ VYJMENOVANÝCH DRUHŮ STAVEB.
CELÉ SPRÁVNÍ ÚZEMÍ OBCE JE SITUOVÁNO V OCHRANNÉM PÁSMU
RADIOLOKAČNÍHO ZAŘÍZENÍ MINISTERSTVA OBRANY.

SPRÁVNÍ ORGÁN, KTERÝ ÚZEMNÍ PLÁN NEBO JEHO ZMĚNU VYDAL:	
ZASTUPITELSTVO OBCE STŘÍTEŽ	
POŘADOVÉ ČÍSLO POSLEDNÍ ZMĚNY: 2 DATUM NABYTÍ ÚČINNOSTI:	
JMÉNO, PRŮMĚN A FUNKCE OPRAVNĚNÉ ÚŘEDNÍ OSOBY PORIZOVATELE:	
ING. VERONIKA BRACHANOVÁ, REFERENT ÚZEMNÍHO PLÁNOVÁNÍ MĚU KAPLICE	
PODPIS:	OTISK ÚŘEDNÍHO RAZÍTKA:

SP Studio, s.r.o.,
architektonická kancelář, Budějovická 58, Č. Krumlov
tel.: 380711315, e-mail: rampas@spstudio.cz



SP STUDIO, s.r.o.
ARCHITEKTONICKÁ KANCELÁŘ
BUDĚJOVICKÁ 58, ČESKÝ KRUMLOV
TEL.: 380711315, FAX: 380712671

PROJEKTANT: ČKA 02803 ING. ARCH. JIŘÍ RAMPAS AUTOR ING. ARCH. JIŘÍ RAMPAS VYPRACOVAL LENKA VEJVODOVÁ PORIZOVATEL MĚSTSKÝ ÚRAD KAPLICE	OBJEDNATEL OBEC STŘÍTEŽ	STUPEŇ DATUM Č. ZAKÁZKY MĚŘÍTKO	ÚP 6/2025 SP 2023/39 Č. VÝKRESU
ÚZEMNÍ PLÁN STŘÍTEŽ ÚPLNÉ ZNĚNÍ PO VYDÁNÍ JEHO ZMĚN Č. 1 A Č. 2 KOORDINAČNÍ VÝKRES		05	