

STŘÍTEZ

II/157

TK 0.032584

zámk.dl.

zámk.dl.

UV 1

asfaltový chr

432

BET. PALISÁ

SVODIDLA "CITY-BLOCK"

3.1 Trvalé dopravní značení - silnice II/157

61 Přeložky a ochrana sdělovacích vedení

ZÁVORY

VODICÍ STĚNA

VÝSTRAŽNÍK

VB1
Trasa 121
25

ochr. tyč - kabel

ochr. tyč - plyn

vlečka

0,3

POZOR
ZMĚNA
PŘEDPOSTÍ
V JÍZDĚ


100m

v i. Budějovicích 23.10.2025
souhlasíme se stanovením
místní úpravy provozu na 9K dle
předloženého návrhu. Dle toho
vystavěno a osazeno dle v současnosti
platných norem odborně způsobilou
osobou či firmou.
KRPE-653-M/BJ-2025-02002P
výpis zveřejněl: mjr. Ing. J. Václav

POLICE ČESKÉ REPUBLIKY
KRAJSKÉ ŘEDITELSTVÍ POLICIE
JIHOČESKÉHO KRAJE
POŠTOVNÍ PŘÍHRÁDKA 126
370 74 ČESKÉ BUDĚJOVICE

KRAJSKÝ ÚŘAD - JIHOČESKÝ KRAJ
Odbor dopravy a silničního hospodářství
Dopravní značení schváleno (1)
Č.j.: KUSP 1192/2025
Ze dne 06-01-2026

Zhotovitel PD DIO JANEV Jan Hovřimský - JANEV Chýnovská 852 268 11 Plzeň nad Lužnicí Ivančova Pláň 85, 375 01 Kaplice-Budějovice tel: 777 227 534 www.janev.cz	Dopravní inženýrské opatření: I/3 Kaplice - nádraží změna přednosti silnic I/3 x II157		
	Zadavatel: Ředitelství silnic a dálnic ČR s.p.		
Zhotovitel:	Vypracoval: Karel Pekař	Dne: 14.11.2024	Verze: 1
	Email: pekar@janev.cz	Formát: A2	Počet listů: 1
	Telefon: +420 777 227 534	Poznámka:	

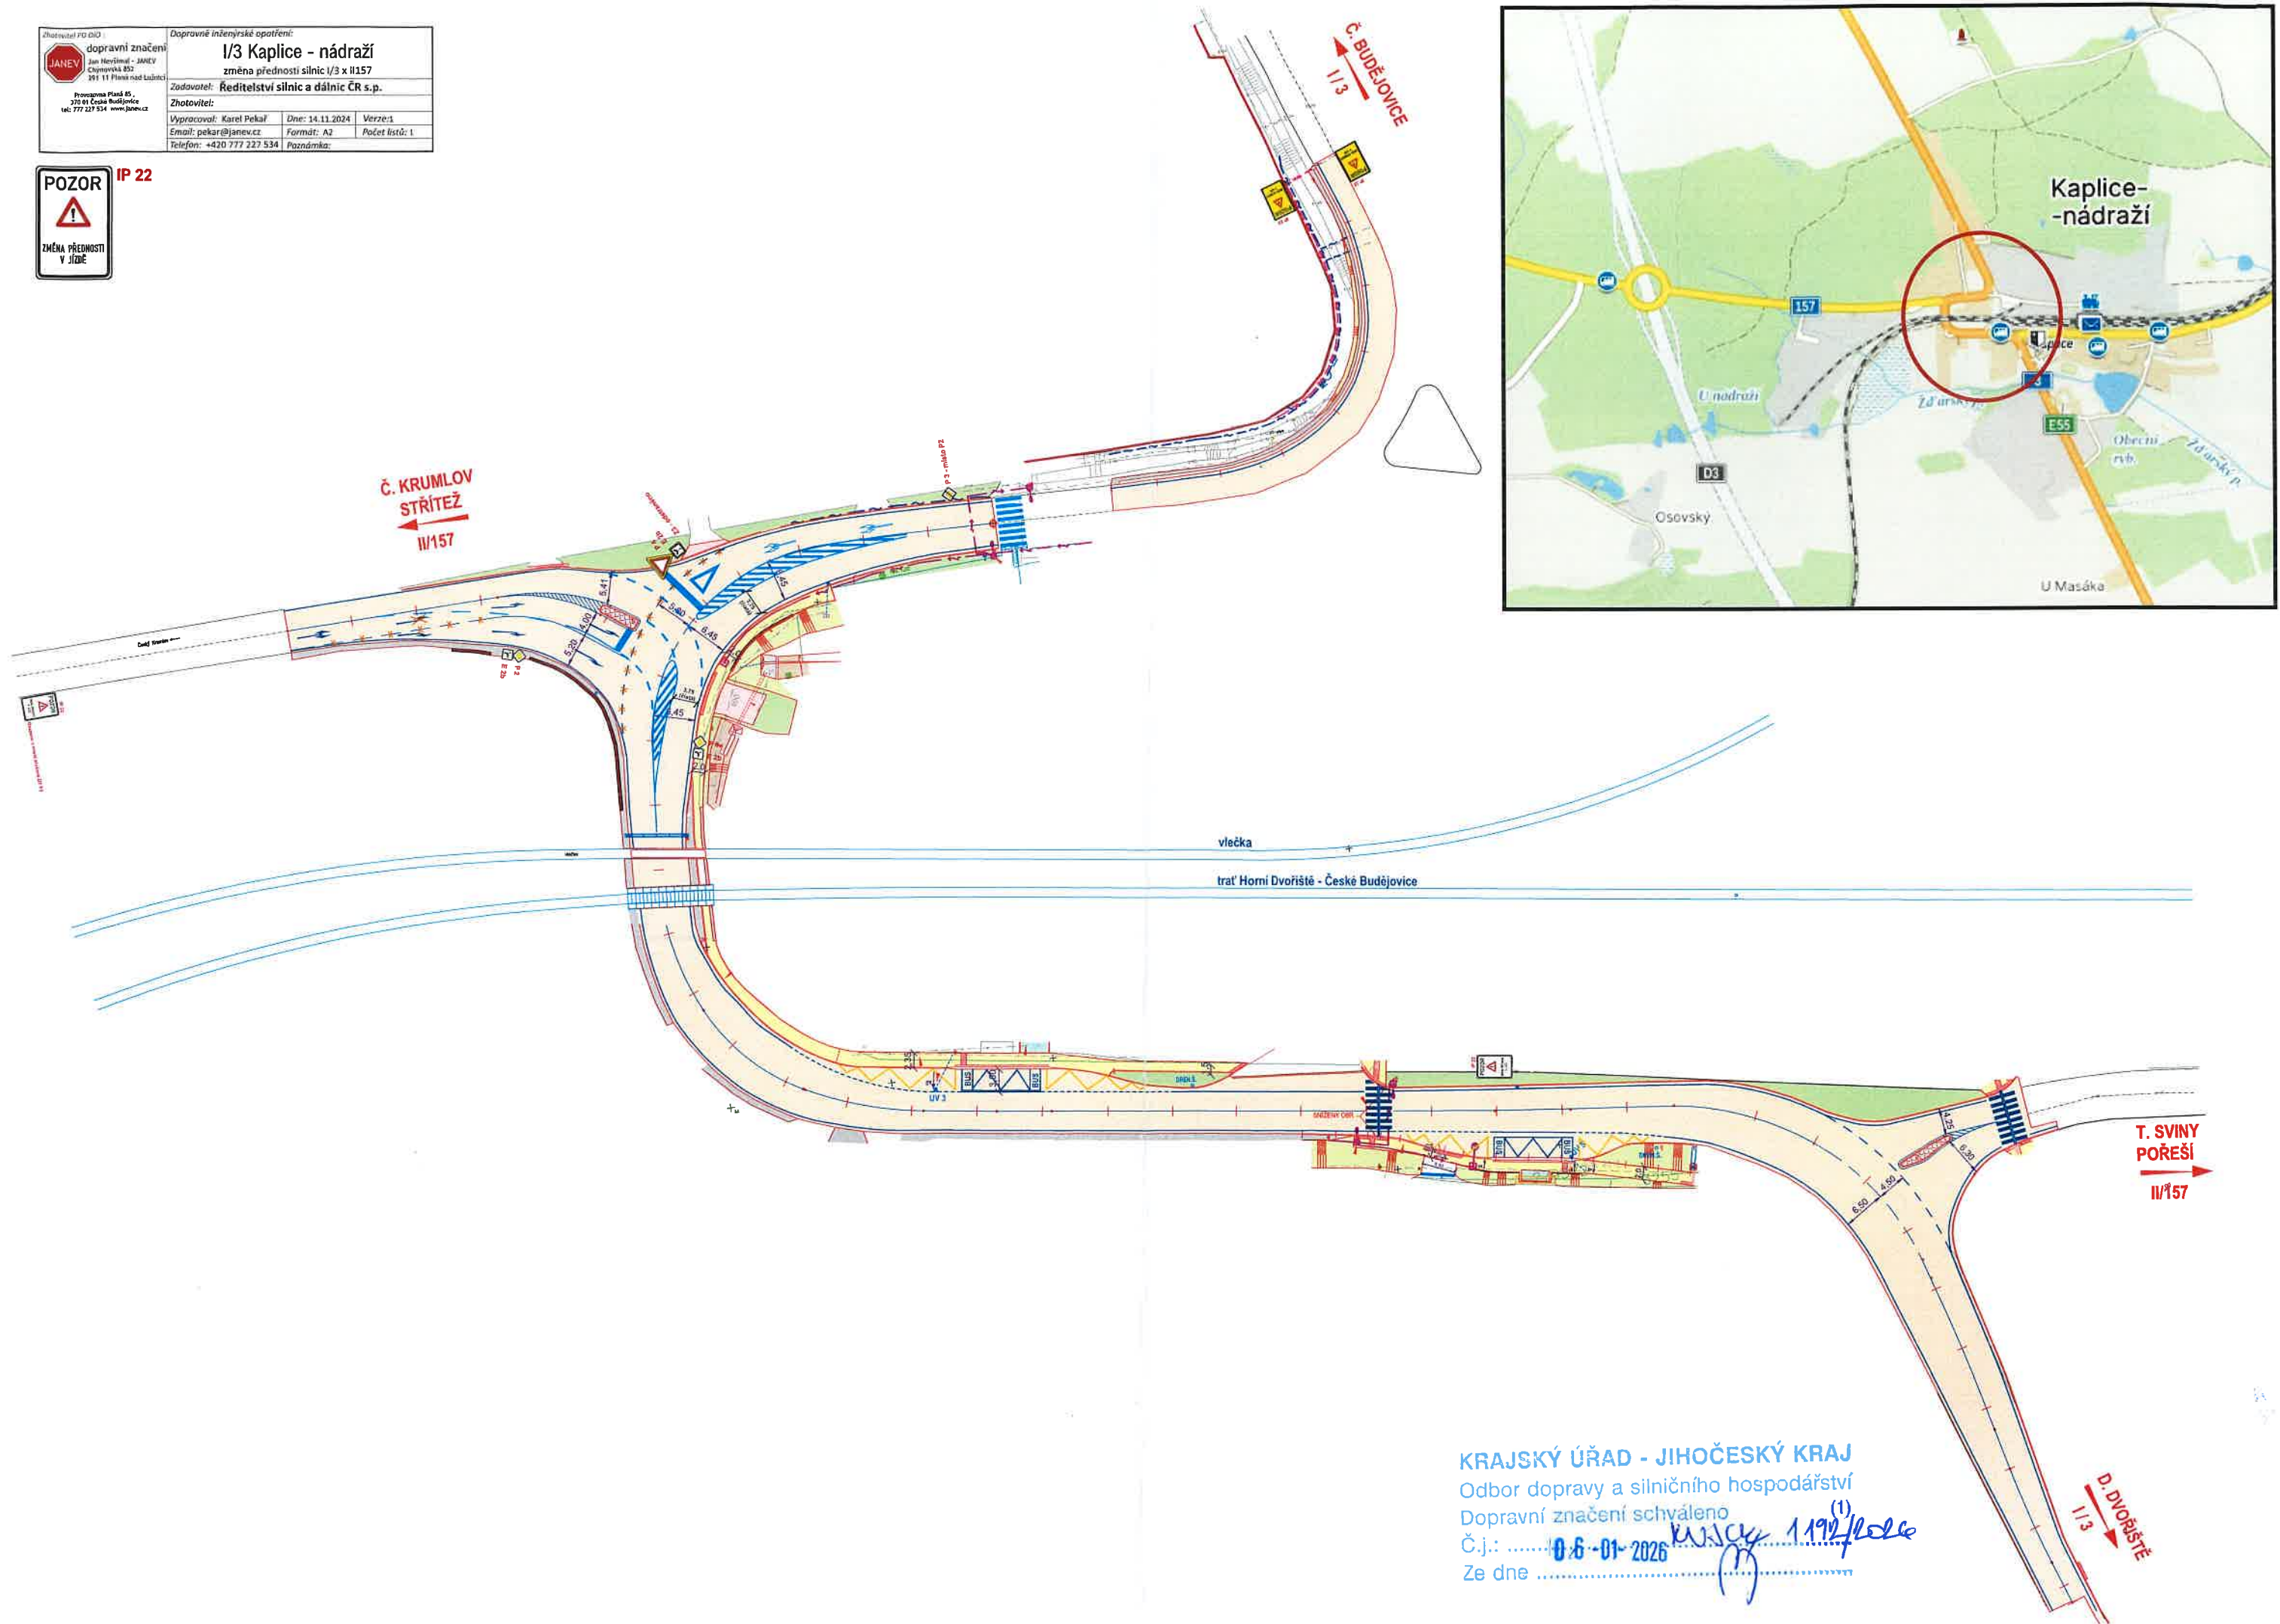

KRAJSKÝ ÚŘAD - JIHOČESKÝ KRAJ
Odbor dopravy a silničního hospodářství
Dopravní značení schváleno
Č.j.: 06-01-2026
Ze dne 11.11.2024
Ze dne 11.11.2024