ÚP STŘÍTEŽ

HLAVNÍ VÝKRES 1:5000

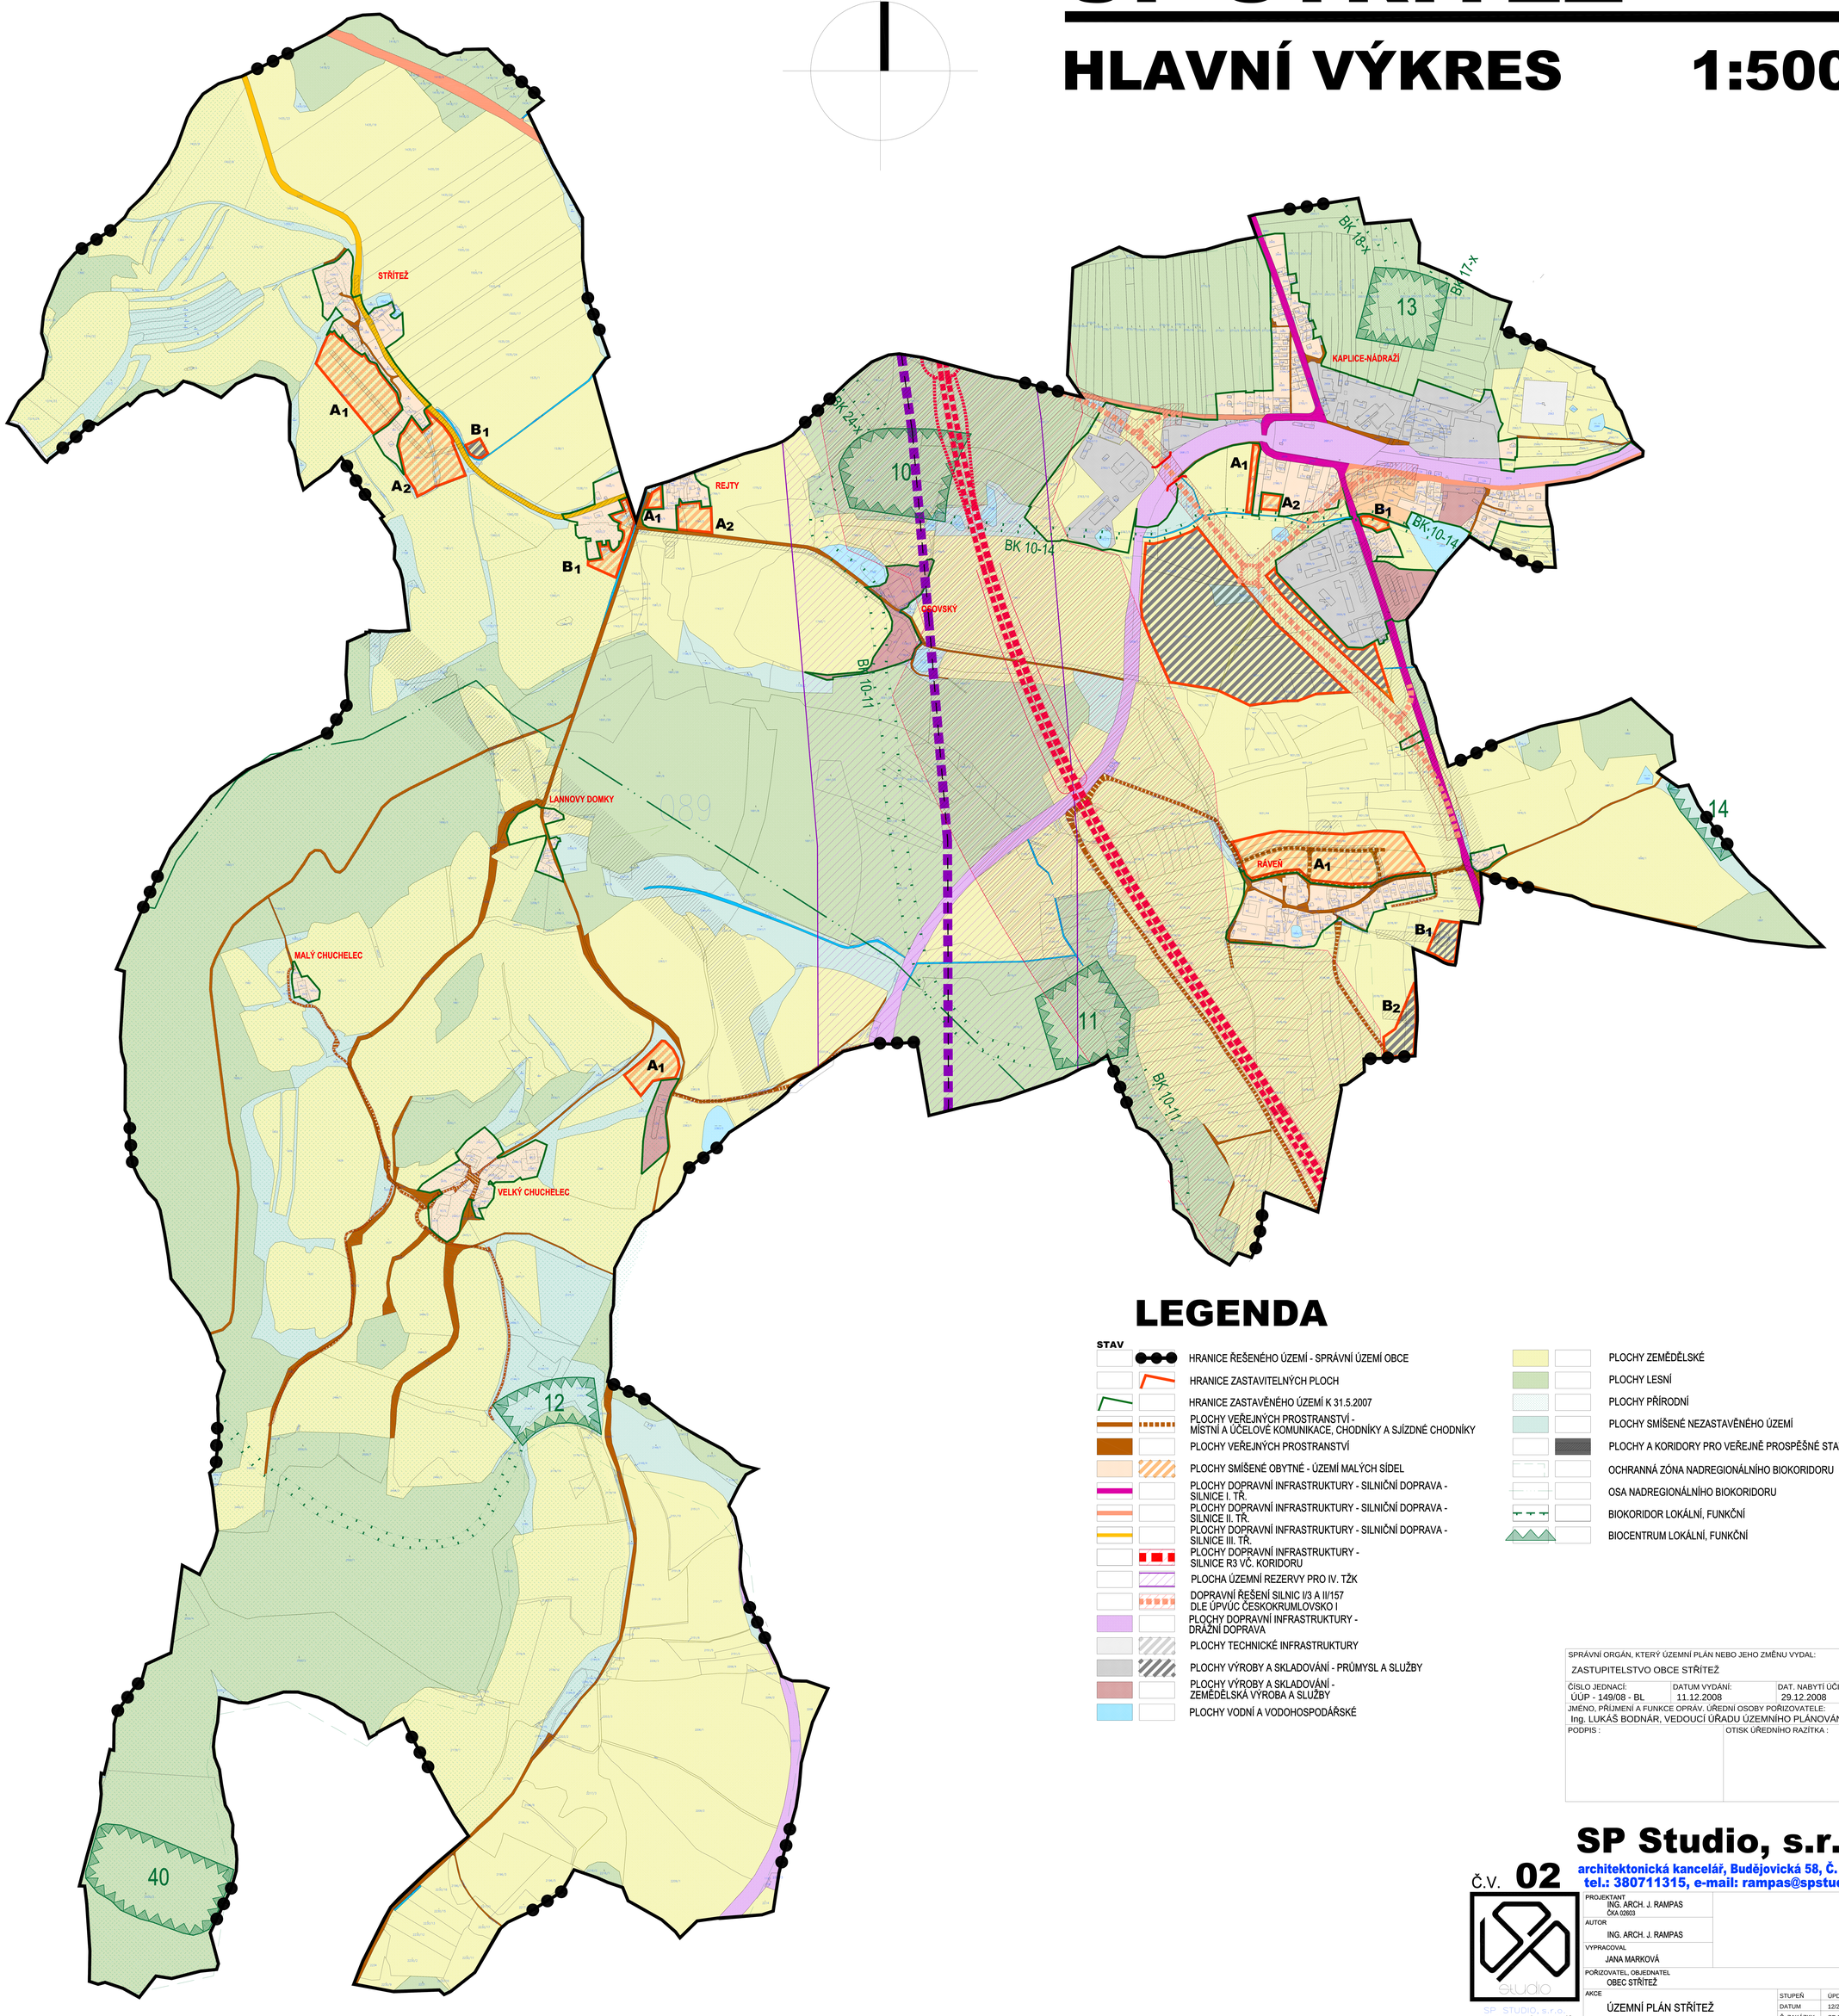

LEGENDA

STAV

- HRANICE ŘEŠENÉHO ÚZEMÍ - SPRÁVNÍ ÚZEMÍ OBCE
- HRANICE ZASTAVITELNÝCH PLOCH
- HRANICE ZASTAVĚNÉHO ÚZEMÍ K 31.5.2007
- PLOCHY VEŘEJNÝCH PROSTRANSTVÍ - MÍSTNÍ A ÚČELOVÉ KOMUNIKACE, CHODNÍKY A SJÍZDNÉ CHODNÍKY
- PLOCHY VEŘEJNÝCH PROSTRANSTVÍ
- PLOCHY SMÍŠENÉ OBYTNÉ - ÚZEMÍ MALÝCH SÍDEL
- PLOCHY DOPRAVNÍ INFRASTRUKTURY - SILNIČNÍ DOPRAVA - SILNICE I. TŘ.
- PLOCHY DOPRAVNÍ INFRASTRUKTURY - SILNIČNÍ DOPRAVA - SILNICE II. TŘ.
- PLOCHY DOPRAVNÍ INFRASTRUKTURY - SILNIČNÍ DOPRAVA - SILNICE III. TŘ.
- PLOCHY DOPRAVNÍ INFRASTRUKTURY - SILNICE R3 VČ. KORIDORU
- PLOCHA ÚZEMNÍ REZERVY PRO IV. TŽK
- DOPRAVNÍ ŘEŠENÍ SILNIC I/3 A II/157 DLE ÚPVÚC ČESKOKRUMLOVSKO I
- PLOCHY DOPRAVNÍ INFRASTRUKTURY - DRÁŽNÍ DOPRAVA
- PLOCHY TECHNICKÉ INFRASTRUKTURY
- PLOCHY VÝROBY A SKLADOVÁNÍ - PRŮMYSL A SLUŽBY
- PLOCHY VÝROBY A SKLADOVÁNÍ - ZEMĚDĚLSKÁ VÝROBA A SLUŽBY
- PLOCHY VODNÍ A VODOHOSPODÁŘSKÉ
- PLOCHY ZEMĚDĚLSKÉ
- PLOCHY LESNÍ
- PLOCHY PŘÍRODNÍ
- PLOCHY SMÍŠENÉ NEZASTAVĚNÉHO ÚZEMÍ
- PLOCHY A KORIDORY PRO VEŘEJNĚ PROSPĚŠNÉ STAVBY
- OCHRANNÁ ZÓNA NADREGIONÁLNÍHO BIOKORIDORU
- OSA NADREGIONÁLNÍHO BIOKORIDORU
- BIOKORIDOR LOKÁLNÍ, FUNKČNÍ
- BIOCENTRUM LOKÁLNÍ, FUNKČNÍ

SPRÁVNÍ ORGÁN, KTERÝ ÚZEMNÍ PLÁN NEBO JEHO ZMĚNU VYDAL: ZASTUPITELSTVO OBCE STŘÍTEŽ			
ČÍSLO JEDNACÍ: ÚÚP - 149/08 - BL	DATUM VYDÁNÍ: 11.12.2008	DAT. NABYTÍ ÚČINNOSTI: 29.12.2008	
JMÉNO, PŘÍJMENÍ A FUNKCE OPRÁV. ÚŘEDNÍ OSOBY POŘIZOVATELE: Ing. LUKÁŠ BODNÁR, VEDOUCÍ ÚŘADU ÚZEMNÍHO PLÁNOVÁNÍ			
PODPIS :	OTISK ÚŘEDNÍHO RAZÍTKA :		

SP Studio, s.r.o.,
architektonická kancelář, Budějovická 58, Č. Krumlov
tel.: 380711315, e-mail: rampas@spstudio.cz

Č.V. 02

SP STUDIO, s.r.o.
ARCHITEKTONICKÁ KANCELÁŘ
BUDĚJOVICKÁ 58, ČESKÝ KRUMLOV
TEL.:380711315, FAX:380712671

PROJEKTANT: ING. ARCH. J. RAMPAS ČKA 02603			
AUTOR: ING. ARCH. J. RAMPAS			
VYPRACOVAL: JANA MARKOVÁ			
POŘIZOVATEL, OBJEDNATEL: OBEC STŘÍTEŽ			
AKCE: ÚZEMNÍ PLÁN STŘÍTEŽ	STUPEŇ	ÚPD	
	DATUM	12/2008	
	Č. ZAKÁZKY	SP 2007/28	
VÝKRES: HLAVNÍ VÝKRES	MĚŘÍTKO 1:5000	Č. VÝKRESU 02	

02 HLAVNÍ VÝKRES