ÚP STŘÍTEŽ

KONCEPCE VEŘEJNÉ INFRASTRUKTURY 1:5000

S

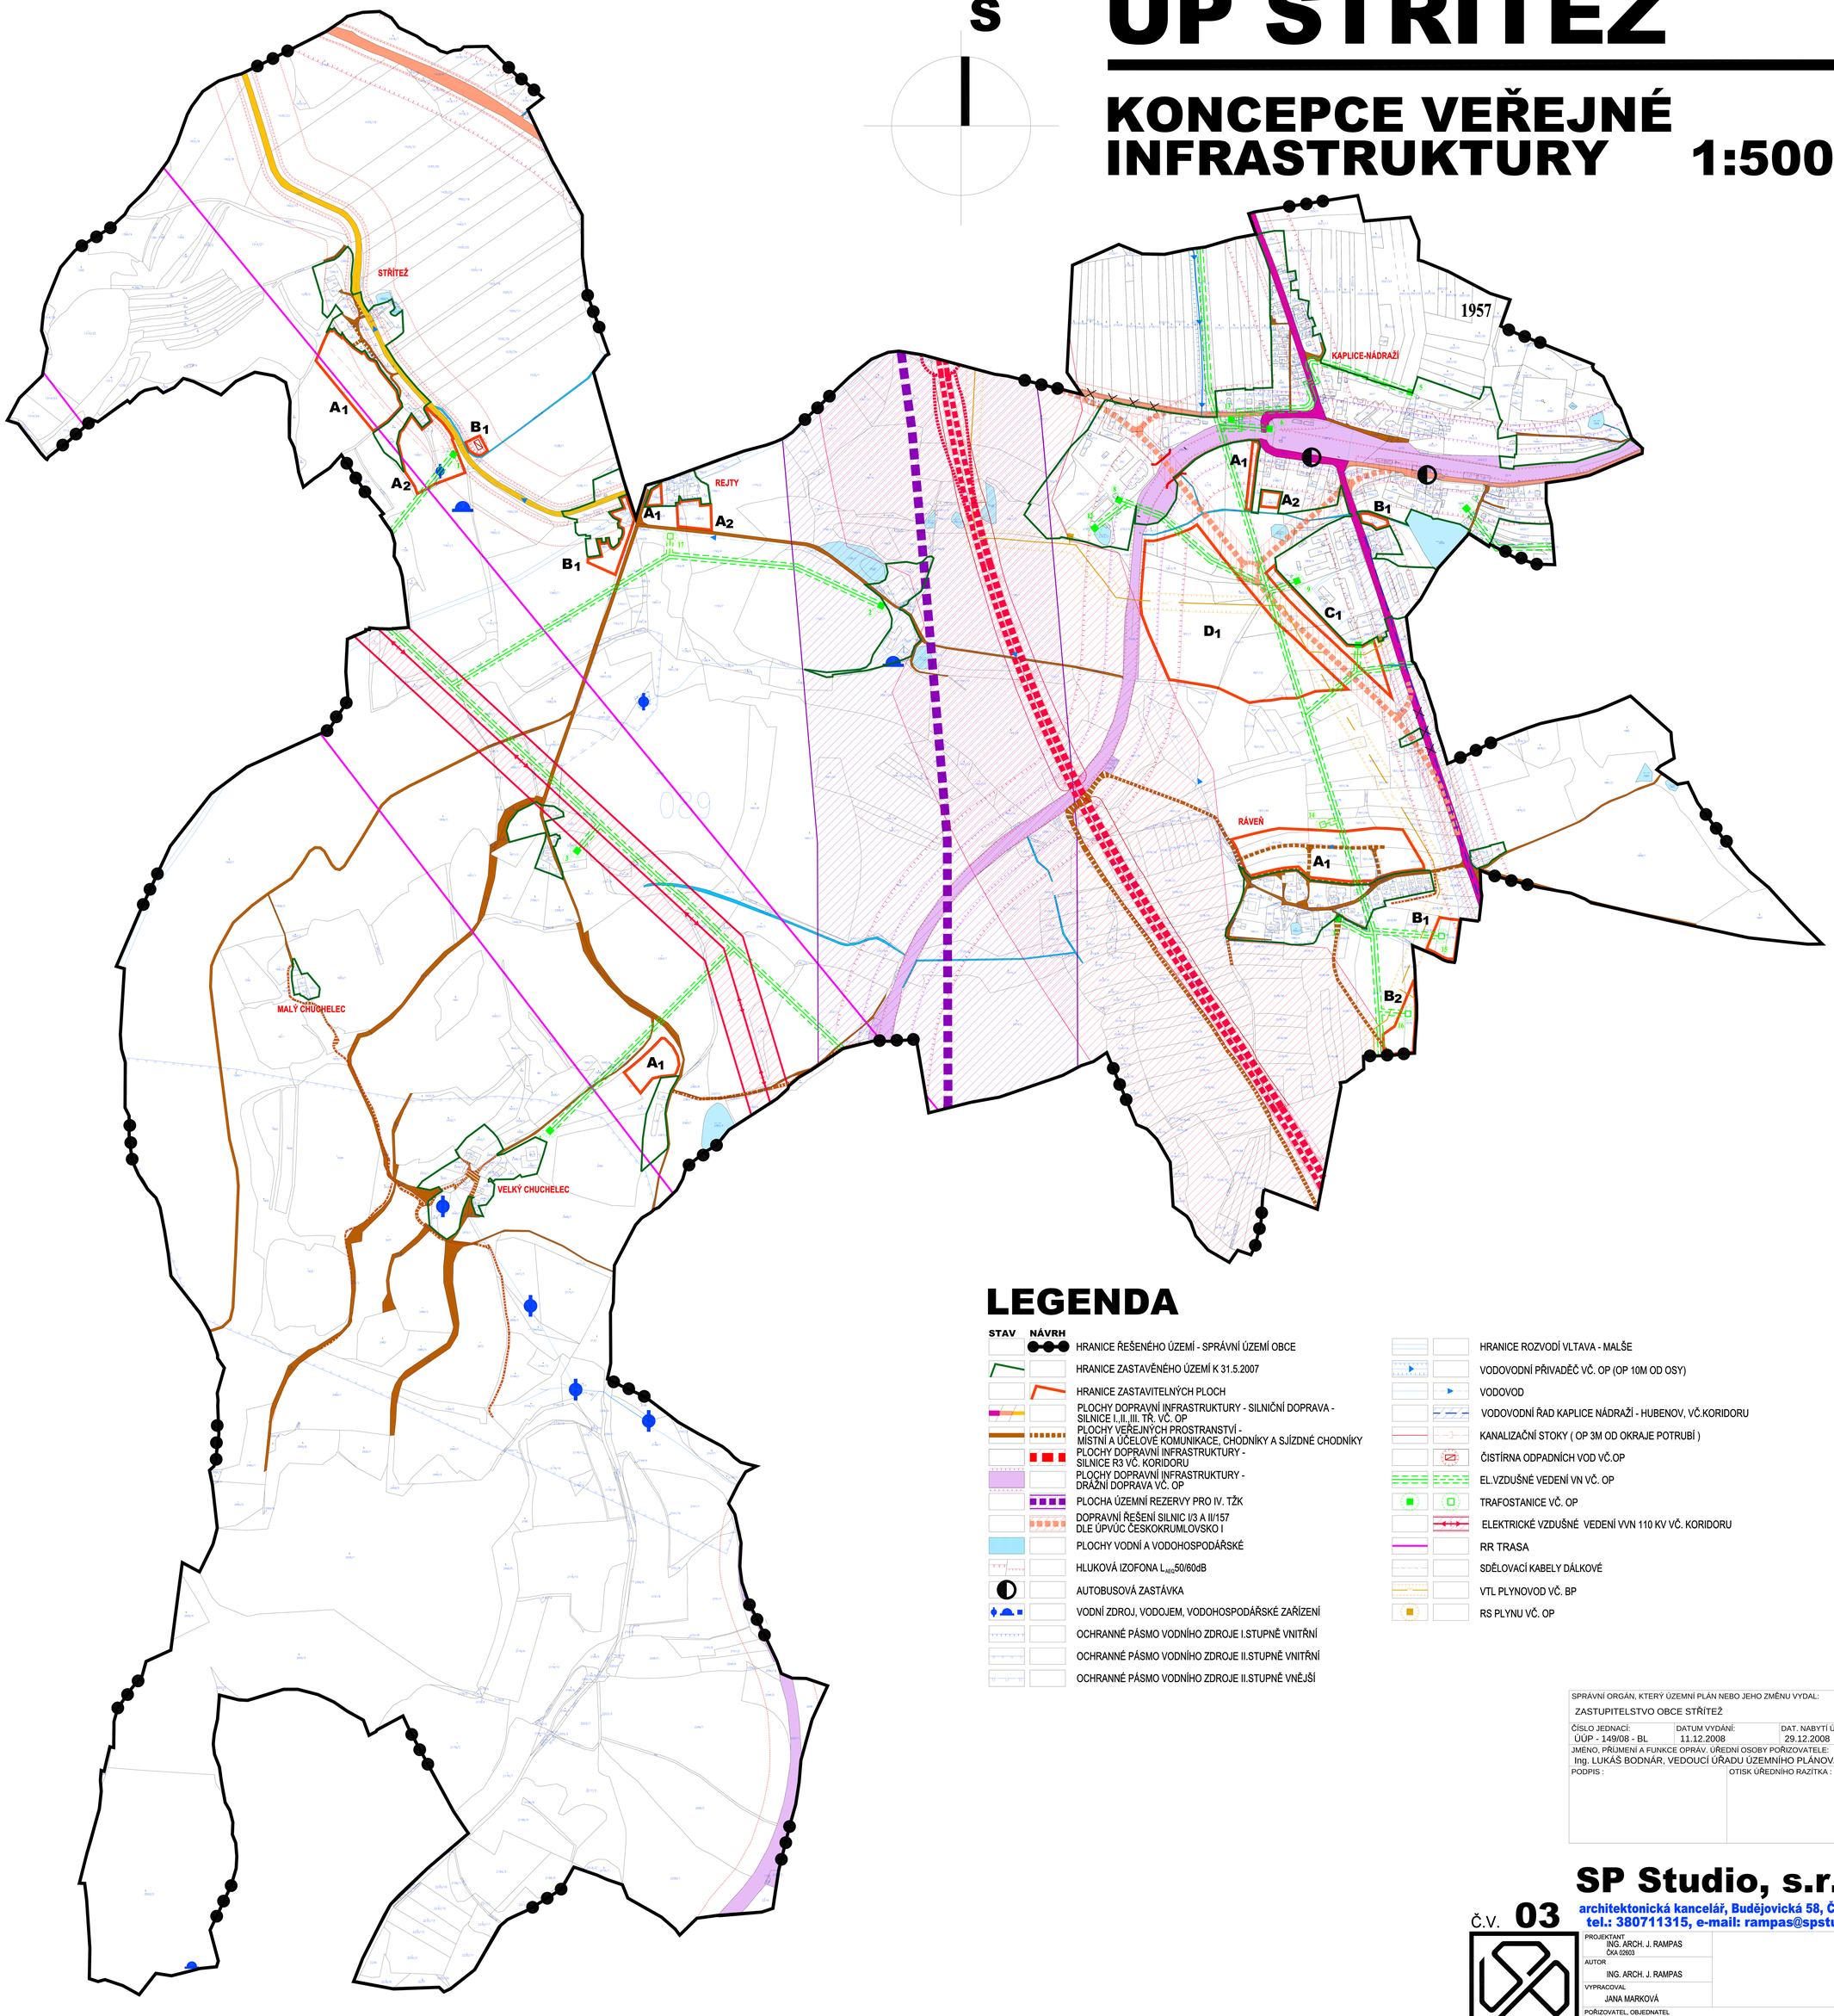

LEGENDA

STAV	NÁVRH	
		HRANICE ŘEŠENÉHO ÚZEMÍ - SPRÁVNÍ ÚZEMÍ OBCE
		HRANICE ZASTAVĚNÉHO ÚZEMÍ K 31.5.2007
		HRANICE ZASTAVITELNÝCH PLOCH
		PLOCHY DOPRAVNÍ INFRASTRUKTURY - SILNIČNÍ DOPRAVA - SILNICE I.,II.,III. TŘ. VČ. OP
		PLOCHY VEŘEJNÝCH PROSTRANSTVÍ - MÍSTNÍ A ÚČELOVÉ KOMUNIKACE, CHODNÍKY A SJÍZDNÉ CHODNÍKY
		PLOCHY DOPRAVNÍ INFRASTRUKTURY - SILNICE R3 VČ. KORIDORU
		PLOCHY DOPRAVNÍ INFRASTRUKTURY - DRÁŽNÍ DOPRAVA VČ. OP
		PLOCHA ÚZEMNÍ REZERVY PRO IV. TŽK
		DOPRAVNÍ ŘEŠENÍ SILNIC I/3 A II/157 DLE ÚPVÚC ČESKOKRUMLOVSKO I
		PLOCHY VODNÍ A VODOHOSPODÁŘSKÉ
		HLUKOVÁ IZOFONA L_{AEQ}50/60dB
		AUTOBUSOVÁ ZASTÁVKA
		VODNÍ ZDROJ, VODOJEM, VODOHOSPODÁŘSKÉ ZAŘÍZENÍ
		OCHRANNÉ PÁSMO VODNÍHO ZDROJE I.STUPNĚ VNITŘNÍ
		OCHRANNÉ PÁSMO VODNÍHO ZDROJE II.STUPNĚ VNITŘNÍ
		OCHRANNÉ PÁSMO VODNÍHO ZDROJE II.STUPNĚ VNĚJŠÍ
		HRANICE ROZVODÍ VLTAVA - MALŠE
		VODOVODNÍ PŘIVADĚČ VČ. OP (OP 10M OD OSY)
		VODOVOD
		VODOVODNÍ ŘAD KAPLICE NÁDRAŽÍ - HUBENOV, VČ.KORIDORU
		KANALIZAČNÍ STOKY (OP 3M OD OKRAJE POTRUBÍ)
		ČISTÍRNA ODPADNÍCH VOD VČ.OP
		EL.VZDUŠNÉ VEDENÍ VN VČ. OP
		TRAFOSTANICE VČ. OP
		ELEKTRICKÉ VZDUŠNÉ VEDENÍ VVN 110 KV VČ. KORIDORU
		RR TRASA
		SDĚLOVACÍ KABELY DÁLKOVÉ
		VTL PLYNOVOD VČ. BP
		RS PLYNU VČ. OP

SPRÁVNÍ ORGÁN, KTERÝ ÚZEMNÍ PLÁN NEBO JEHO ZMĚNU VYDAL: ZASTUPITELSTVO OBCE STŘÍTEŽ		
ČÍSLO JEDNACÍ: ÚÚP - 149/08 - BL	DATUM VYDÁNÍ: 11.12.2008	DAT. NABYTÍ ÚČINNOSTI: 29.12.2008
JMÉNO, PŘÍJMENÍ A FUNKCE OPRÁV. ÚŘEDNÍ OSOBY POŘIZOVATELE: Ing. LUKÁŠ BODNÁR, VEDOUCÍ ÚŘADU ÚZEMNÍHO PLÁNOVÁNÍ		
PODPIS :	OTISK ÚŘEDNÍHO RAZÍTKA :	

SP Studio, s.r.o.,
architektonická kancelář, Budějovická 58, Č. Krumlov
tel.: 380711315, e-mail: rampas@spstudio.cz

Č.V. **03**

SP STUDIO s.r.o.
ARCHITEKTONICKÁ KANCELÁŘ
BUDĚJOVICKÁ 58, ČESKÝ KRUMLOV
TEL.:380711315, FAX:380712671

PROJEKTANT: ING. ARCH. J. RAMPAS ČKA 02803		
AUTOR: ING. ARCH. J. RAMPAS		
VYPRACOVAL: JANA MARKOVÁ		
POŘIZOVATEL, OBJEDNATEL: OBEC STŘÍTEŽ		
AKCE: ÚZEMNÍ PLÁN STŘÍTEŽ	STUPEŇ	ÚPD
	DATUM	12/2008
	Č. ZAKÁZKY	SP 2007/28
VÝKRES: KONCEPCE VEŘEJNÉ INFRASTRUKTURY	MĚŘÍTKO 1:5000	Č. VÝKRESU 03

03 KONCEPCE VEŘEJNÉ INFRASTRUKTURY