ÚP STŘÍTEŽ

KOORDINAČNÍ VÝKRES 1:5000

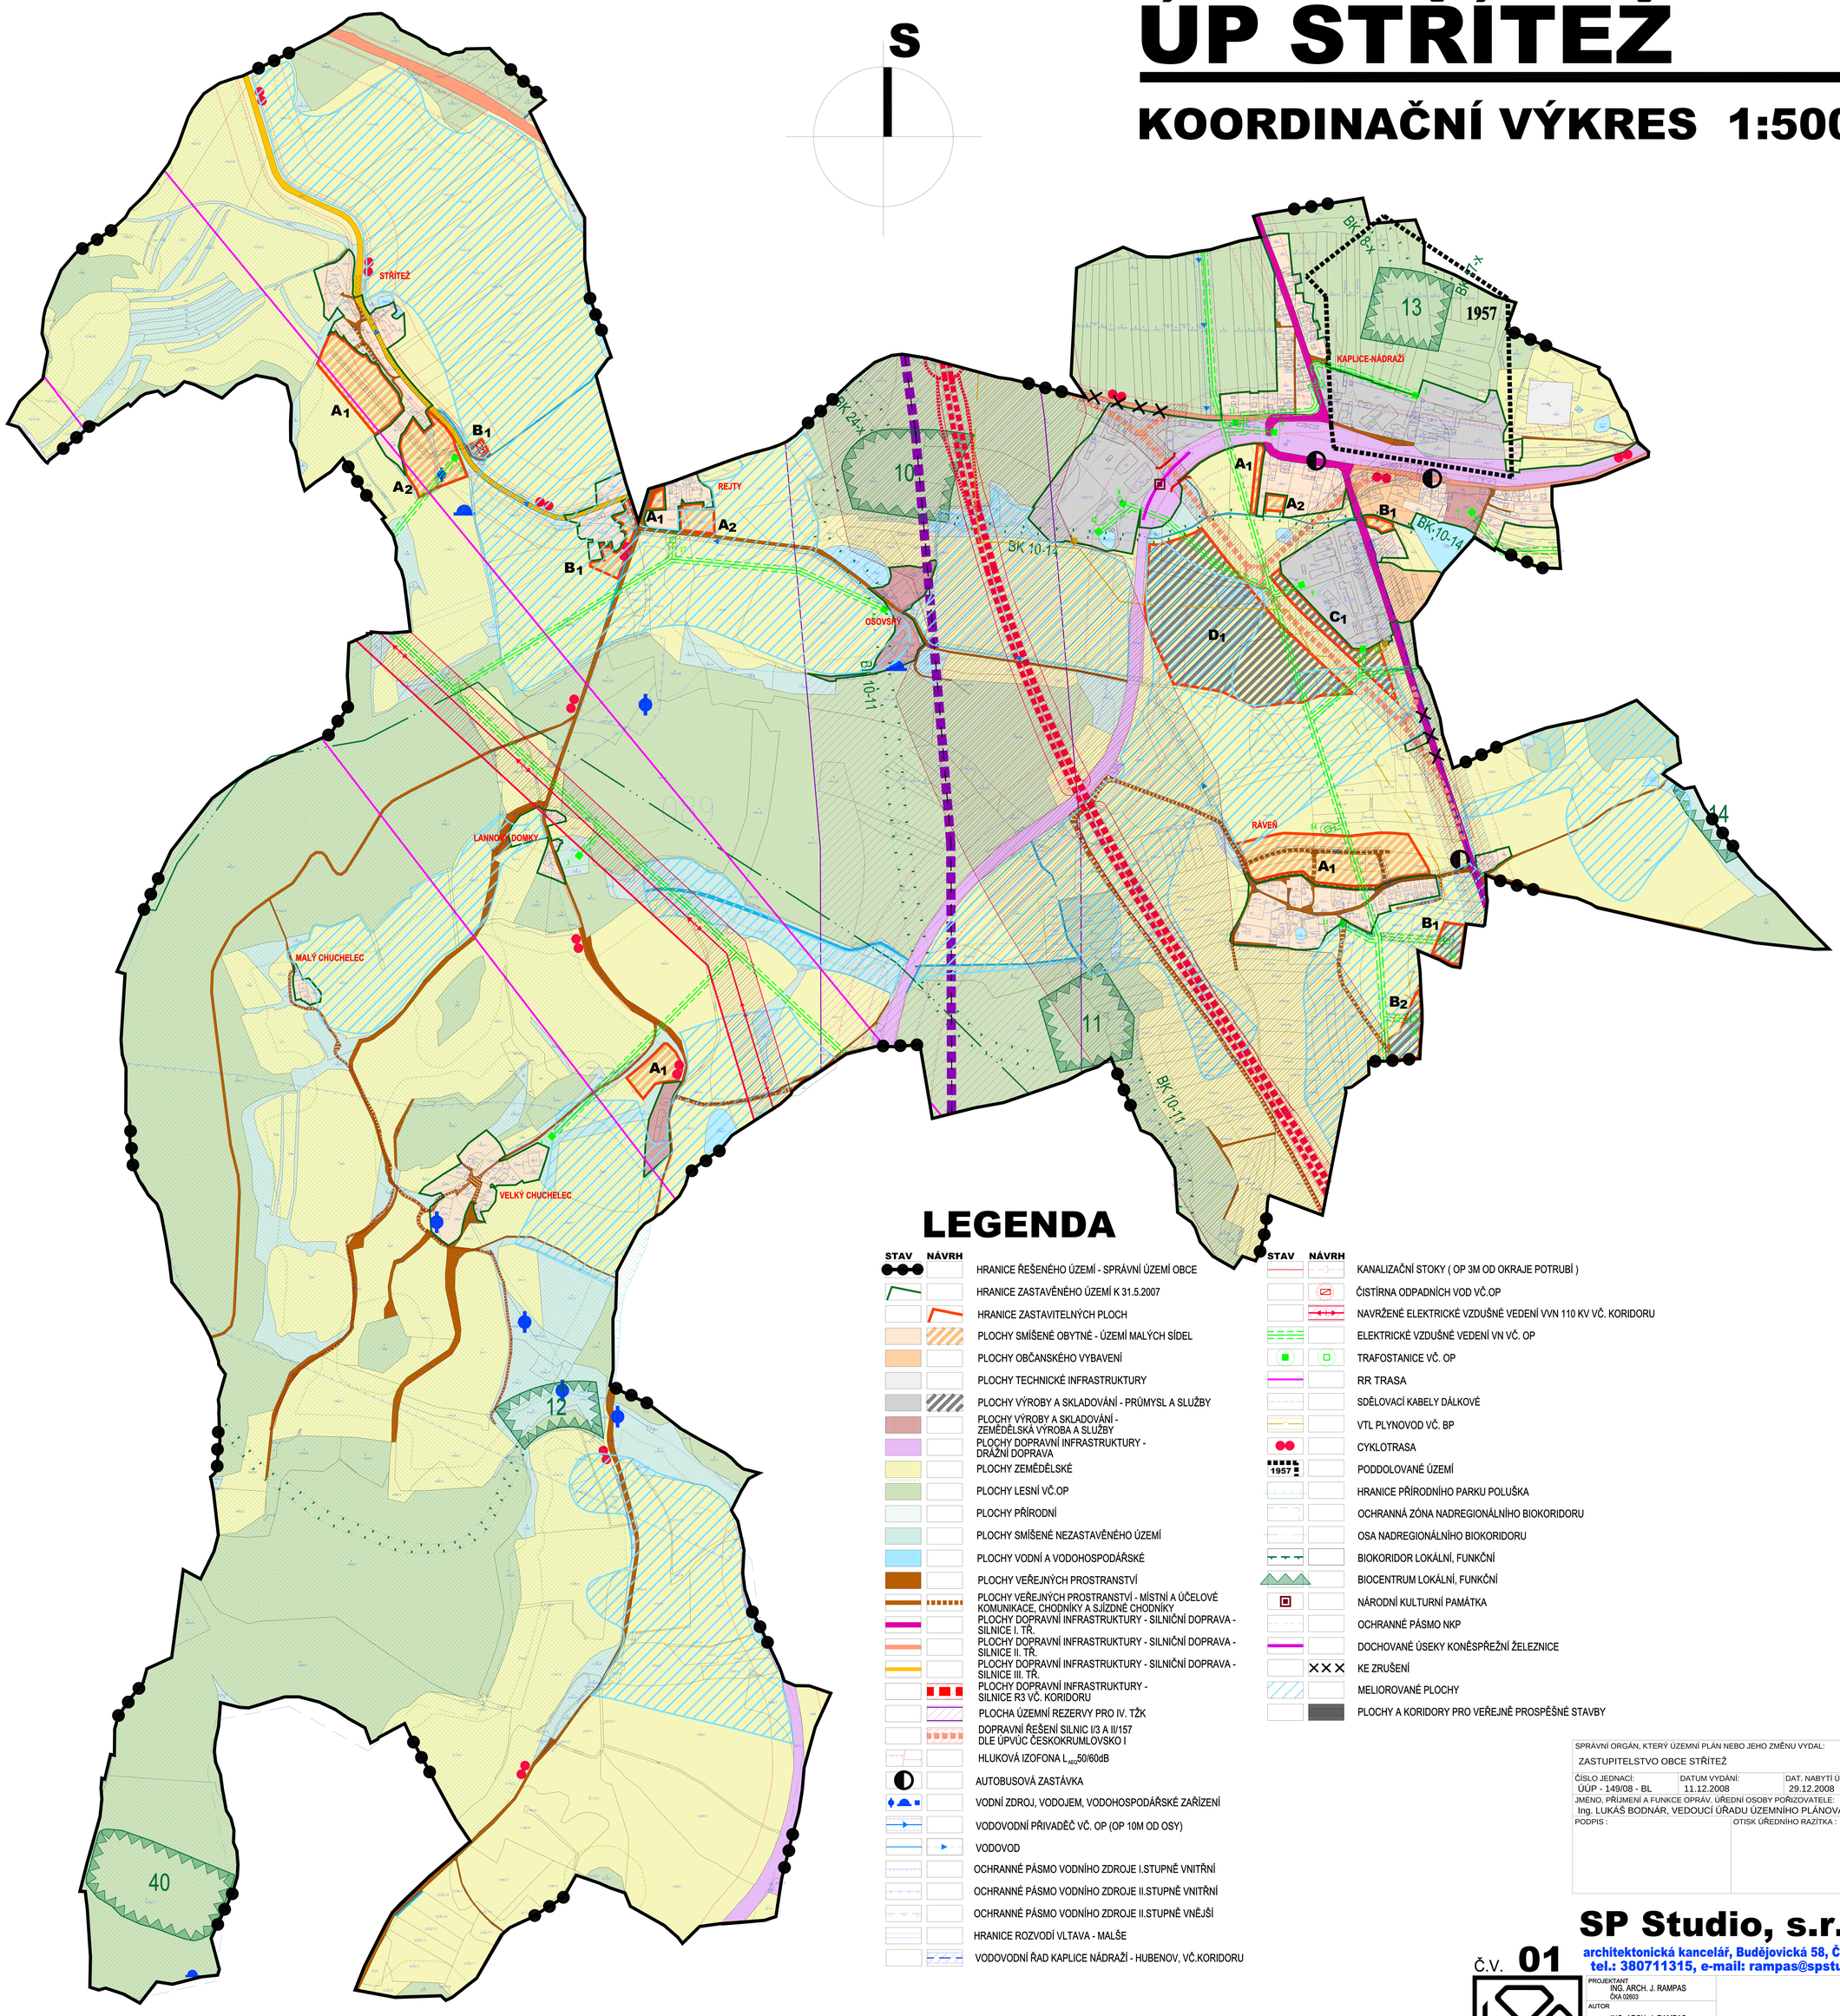

LEGENDA

STAV	NÁVRH	
		HRANICE ŘEŠENÉHO ÚZEMÍ - SPRÁVNÍ ÚZEMÍ OBCE
		HRANICE ZASTAVĚNÉHO ÚZEMÍ K 31.5.2007
		HRANICE ZASTAVITELNÝCH PLOCH
		PLOCHY SMÍŠENÉ OBYTNÉ - ÚZEMÍ MALÝCH SÍDEL
		PLOCHY OBČANSKÉHO VYBAVENÍ
		PLOCHY TECHNICKÉ INFRASTRUKTURY
		PLOCHY VÝROBY A SKLADOVÁNÍ - PRŮMYSL A SLUŽBY
		PLOCHY VÝROBY A SKLADOVÁNÍ - ZEMĚDĚLSKÁ VÝROBA A SLUŽBY
		PLOCHY DOPRAVNÍ INFRASTRUKTURY - DRÁŽNÍ DOPRAVA
		PLOCHY ZEMĚDĚLSKÉ
		PLOCHY LESNÍ VČ.OP
		PLOCHY PŘÍRODNÍ
		PLOCHY SMÍŠENÉ NEZASTAVĚNÉHO ÚZEMÍ
		PLOCHY VODNÍ A VODOHOSPODÁŘSKÉ
		PLOCHY VEŘEJNÝCH PROSTRANSTVÍ
		PLOCHY VEŘEJNÝCH PROSTRANSTVÍ - MÍSTNÍ A ÚČELOVÉ KOMUNIKACE, CHODNÍKY A SJÍZDNÉ CHODNÍKY
		PLOCHY DOPRAVNÍ INFRASTRUKTURY - SILNIČNÍ DOPRAVA - SILNICE I. TŘ.
		PLOCHY DOPRAVNÍ INFRASTRUKTURY - SILNIČNÍ DOPRAVA - SILNICE II. TŘ.
		PLOCHY DOPRAVNÍ INFRASTRUKTURY - SILNIČNÍ DOPRAVA - SILNICE III. TŘ.
		PLOCHY DOPRAVNÍ INFRASTRUKTURY - SILNICE R3 VČ. KORIDORU
		PLOCHA ÚZEMNÍ REZERVY PRO IV. TŽK
		DOPRAVNÍ ŘEŠENÍ SILNIC I/3 A II/157 DLE ÚPVÚC ČESKOKRUMLOVSKO I
		HLUKOVÁ IZOFONA L_{AEQ}50/60dB
		AUTOBUSOVÁ ZASTÁVKA
		VODNÍ ZDROJ, VODOJEM, VODOHOSPODÁŘSKÉ ZAŘÍZENÍ
		VODOVODNÍ PŘIVADĚČ VČ. OP (OP 10M OD OSY)
		VODOVOD
		OCHRANNÉ PÁSMO VODNÍHO ZDROJE I.STUPNĚ VNITŘNÍ
		OCHRANNÉ PÁSMO VODNÍHO ZDROJE II.STUPNĚ VNITŘNÍ
		OCHRANNÉ PÁSMO VODNÍHO ZDROJE II.STUPNĚ VNĚJŠÍ
		HRANICE ROZVODÍ VLTAVA - MALŠE
		VODOVODNÍ ŘAD KAPLICE NÁDRAŽÍ - HUBENOV, VČ.KORIDORU

STAV	NÁVRH	
		KANALIZAČNÍ STOKY (OP 3M OD OKRAJE POTRUBÍ)
		ČISTÍRNA ODPADNÍCH VOD VČ.OP
		NAVRŽENÉ ELEKTRICKÉ VZDUŠNÉ VEDENÍ VVN 110 KV VČ. KORIDORU
		ELEKTRICKÉ VZDUŠNÉ VEDENÍ VN VČ. OP
		TRAFOSTANICE VČ. OP
		RR TRASA
		SDĚLOVACÍ KABELY DÁLKOVÉ
		VTL PLYNOVOD VČ. BP
		CYKLOTRASA
1957		PODDOLOVANÉ ÚZEMÍ
		HRANICE PŘÍRODNÍHO PARKU POLUŠKA
		OCHRANNÁ ZÓNA NADREGIONÁLNÍHO BIOKORIDORU
		OSA NADREGIONÁLNÍHO BIOKORIDORU
		BIOKORIDOR LOKÁLNÍ, FUNKČNÍ
		BIOCENTRUM LOKÁLNÍ, FUNKČNÍ
		NÁRODNÍ KULTURNÍ PAMÁTKA
		OCHRANNÉ PÁSMO NKP
		DOCHOVANÉ ÚSEKY KONĚSPŘEŽNÍ ŽELEZNICE
	×××	KE ZRUŠENÍ
		MELIOROVANÉ PLOCHY
		PLOCHY A KORIDORY PRO VEŘEJNĚ PROSPĚŠNÉ STAVBY

SPRÁVNÍ ORGÁN, KTERÝ ÚZEMNÍ PLÁN NEBO JEHO ZMĚNU VYDAL:
ZASTUPITELSTVO OBCE STŘÍTEŽ

ČÍSLO JEDNACÍ:	DATUM VYDÁNÍ:	DAT. NABYTÍ ÚČINNOSTI:
ÚÚP - 149/08 - BL	11.12.2008	29.12.2008

JMÉNO, PŘÍJMENÍ A FUNKCE OPRÁV. ÚŘEDNÍ OSOBY POŘIZOVATELE:
Ing. LUKÁŠ BODNÁR, VEDOUCÍ ÚŘADU ÚZEMNÍHO PLÁNOVÁNÍ

PODPIS : | OTISK ÚŘEDNÍHO RAZÍTKA :

SP Studio, s.r.o.,
architektonická kancelář, Budějovická 58, Č. Krumlov
tel.: 380711315, e-mail: rampas@spstudio.cz

Č.V. **01**

studio

ARCHITEKTONICKÁ KANCELÁŘ
BUDĚJOVICKÁ 58, ČESKÝ KRUMLOV
TEL.:380711315, FAX:380712671

PROJEKTANT	ING. ARCH. J. RAMPAS ČKA 02603		
AUTOR	ING. ARCH. J. RAMPAS		
VYPRACOVAL	JANA MARKOVÁ		
OBJEDNATEL	OBEC STŘÍTEŽ		
AKCE	ÚZEMNÍ PLÁN STŘÍTEŽ - ODŮVODNĚNÍ	STUPEŇ	ÚPO
		DATUM	12/2008
		Č. ZAKÁZKY	SP 2007/28
VÝKRES	KOORDINAČNÍ VÝKRES	MĚŘÍTKO 1:5000	Č. VÝKRESU 01

01 KOORDINAČNÍ VÝKRES