


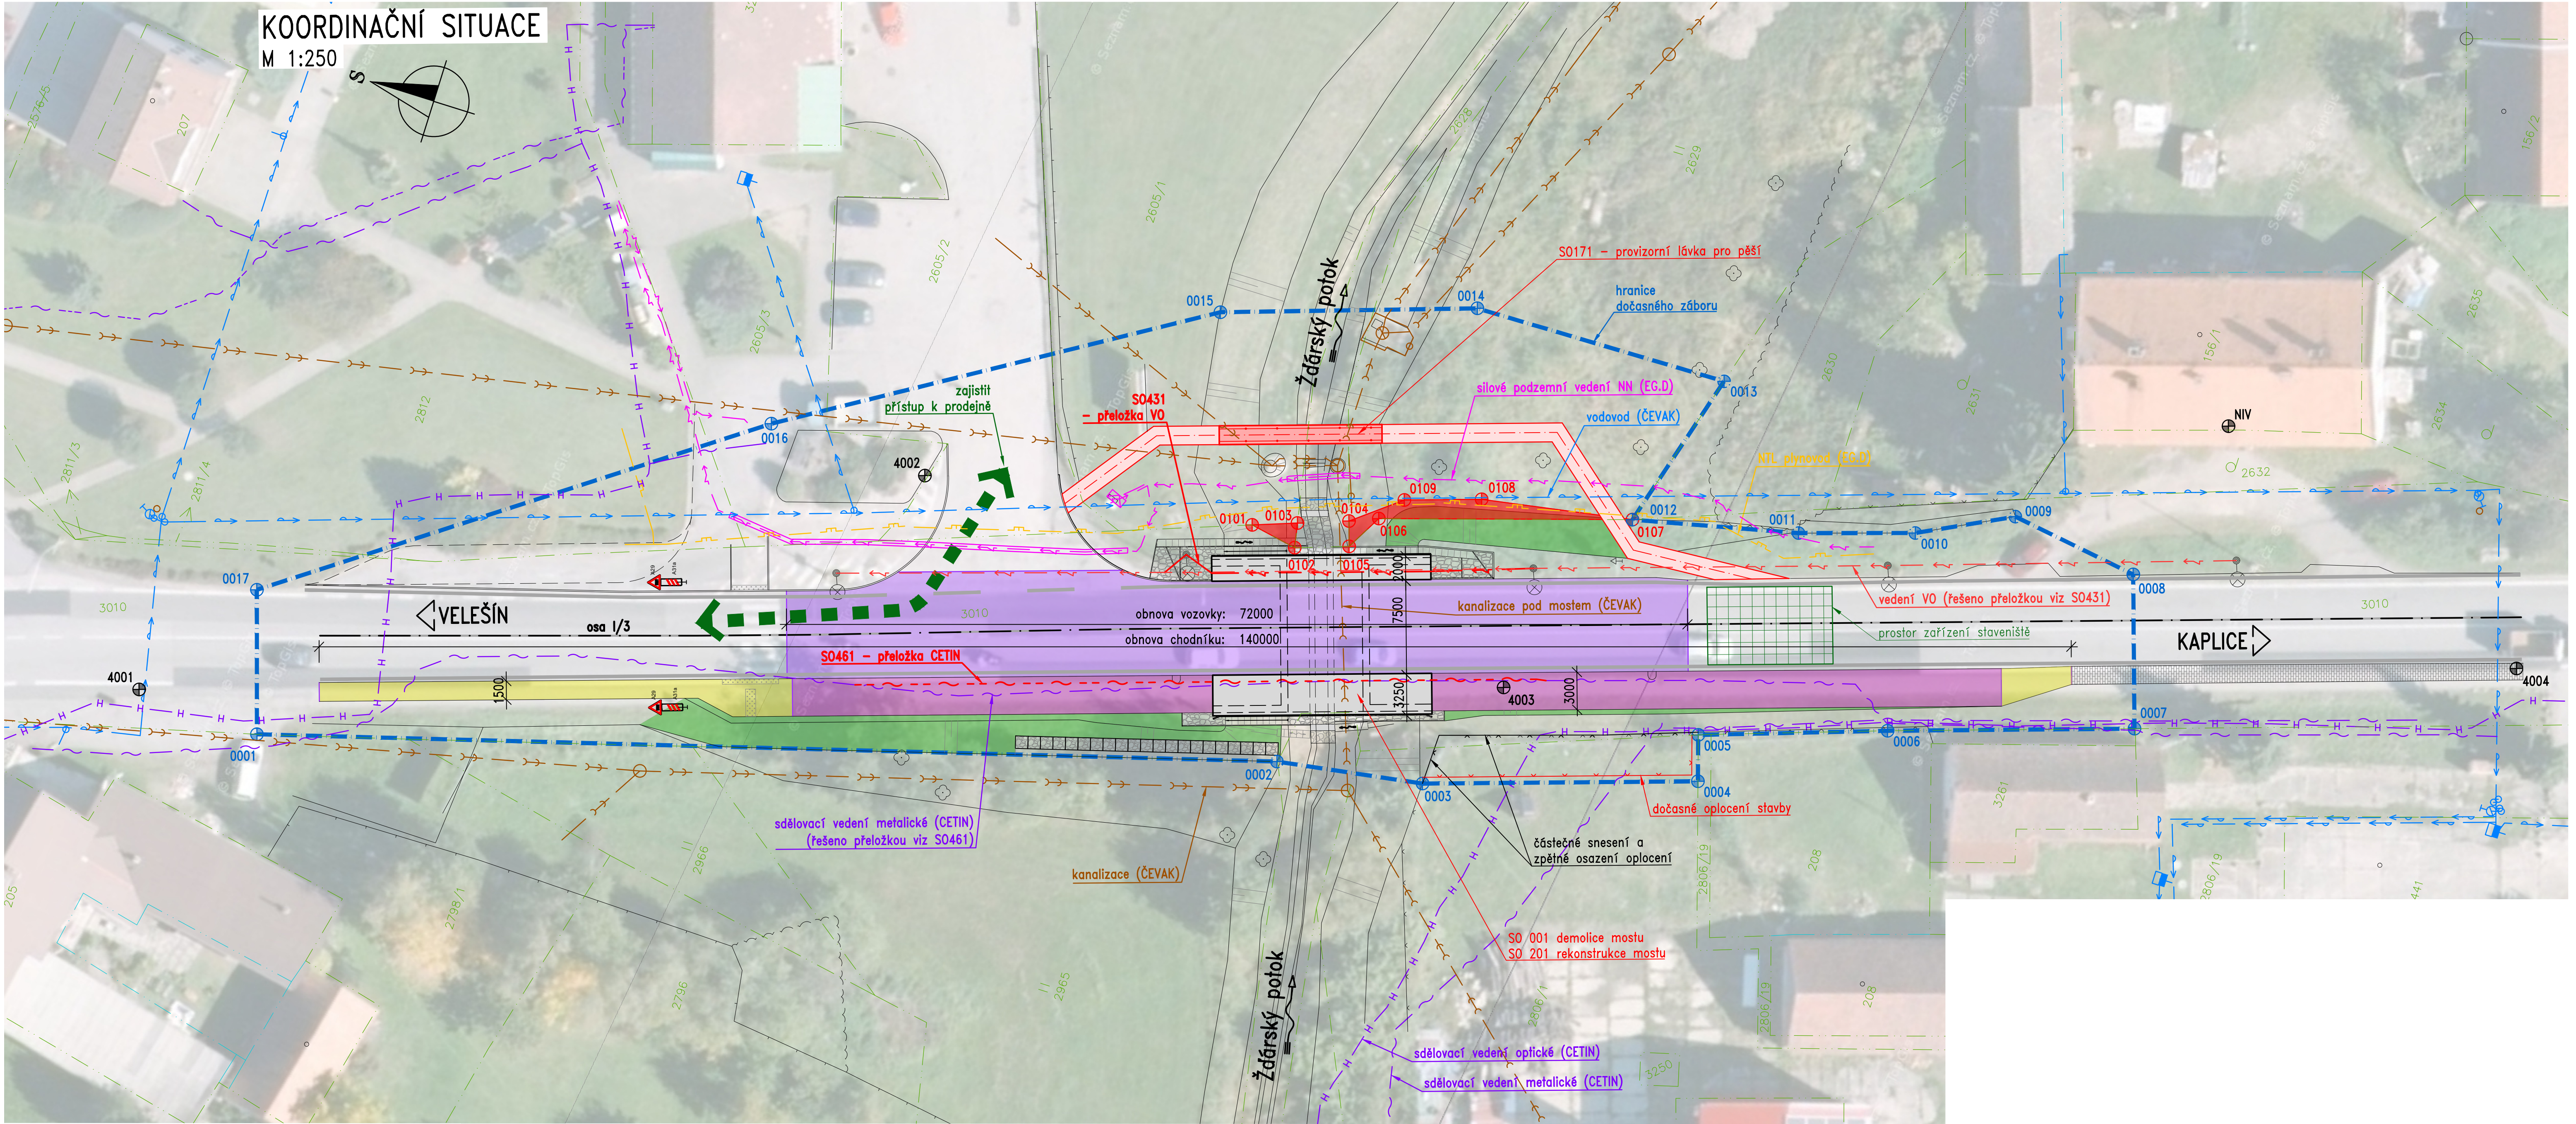

STAVEBNÍ OBJEKTY

- OBVOD STAVBY – DOČASNÝ ZÁBOR
- TRVALÝ ZÁBOR
- SO 001 – DEMOLICE STÁVAJÍCÍHO MOSTU
- SO 201 – REKONSTRUKCE MOSTU
- SO 201 – ÚPRAVA VOZOVKY
- SO 201 – ÚPRAVA CHODNÍKU – ASFALTOVÝ POVRCH
- SO 201 – ÚPRAVA CHODNÍKU – DLAŽBA
- SO 201 – UPRÁVENÝ ROZSAH NÁSPŮ
- SO 171 – PROVIZORNÍ LÁVKA PRO PĚŠÍ
- SO 182 – DOPRAVNĚ INŽENÝRSKÁ OPATŘENÍ BĚHEM VÝSTAVBY
- SO 431 – PŘELOŽKA SILOVÉHO VEDENÍ VO
- SO 461 – PŘELOŽKA SDĚLOVACÍHO VEDENÍ CETIN

LEGENDA

- katastr – hranice pozemku
- katastr – stavba
- 3010 katastr – parcelní číslo
- zařízení staveniště

Legenda inženýrských sítí

- CETIN – sdělovací vedení metalické
- CETIN – sdělovací vedení optické
- EG.D – silové podzemní vedení NN
- obec Střítež – veřejné osvětlení (NN)
- ČEVAK – vodovod
- ČEVAK – kanalizace
- EG.D – NTL plynovod

STABILIZOVANÉ BODY

Číslo	Y	X	Z	Popis
4001	-759 428.07	-1 188 108.03	600.15	hřeb v asfaltu
4002	-759 392.97	-1 188 162.81	598.47	hřeb v obručniku
4003	-759 395.26	-1 188 211.99	597.87	hřeb v dlažbě
4004	-759 369.58	-1 188 288.75	598.28	hřeb v dlažbě
NIV	-759 358.00	-1 188 261.00	596.92	nivelační bod MZ14-63

OBVOD STAVBY

DOČASNÝ ZÁBOR:	Číslo	Y	X
0001	-759 428.66	-1 188 118.08	
0002	-759 406.33	-1 188 196.49	
0003	-759 404.53	-1 188 208.11	
0004	-759 397.76	-1 188 229.06	
0005	-759 394.22	-1 188 227.97	
0006	-759 389.37	-1 188 242.30	
0007	-759 383.30	-1 188 261.07	
0008	-759 371.58	-1 188 257.29	
0009	-759 369.99	-1 188 246.92	
0010	-759 373.64	-1 188 239.68	
0011	-759 376.44	-1 188 230.78	
0012	-759 379.39	-1 188 217.80	
0013	-759 366.65	-1 188 221.48	
0014	-759 367.00	-1 188 200.92	
0015	-759 373.44	-1 188 181.43	
0016	-759 392.68	-1 188 149.87	
0017	-759 417.66	-1 188 114.62	

TRVALÝ ZÁBOR:	Číslo	Y	X
0101	-759 388.89	-1 188 188.94	
0102	-759 389.61	-1 188 192.73	
0103	-759 387.67	-1 188 192.35	
0104	-759 386.28	-1 188 196.23	
0105	-759 388.21	-1 188 196.84	
0106	-759 385.38	-1 188 198.44	
0107	-759 379.39	-1 188 217.80	
0108	-759 381.45	-1 188 205.82	
0109	-759 383.35	-1 188 199.94	

c			
b	Úprava dočasného záboru stavby, posun gabionové zidky	14.3.2025	Řezka
a	Návrh gabionové zidky vpravo, odstranění trvalého záboru parc.č. 2965	8.11.2024	Řezka
č	text změny - odůvodnění	datum	podpis

Výškový systém: Bpv Souřadnicový systém: S-JTSK

Číslo zakázky:	20 143 00	HIP:	
Schválil:	Ing. Václav HVIŽDAL	Zodp. projektant:	Ing. Petr ŘEZKA
Tech. kontrola:	Ing. Daniel SINDLER, Ph.D.	Vypracoval:	Ing. Petr ŘEZKA
724007830, dsn@pontex.cz		727883828, pre@pontex.cz	

Objednatel:	ŘSD	Obec:	Střítež	Kraj:	Jihočeský
Akce:	1/3 Kaplice, most ev. č. 3-120	Datum:	09/2024	Stupeň:	DUSP
Část:	C. Situační výkresy	Souprava:	Č. přílohy		
Objekt:					
Příloha:	Koordináční situace				C.2b