


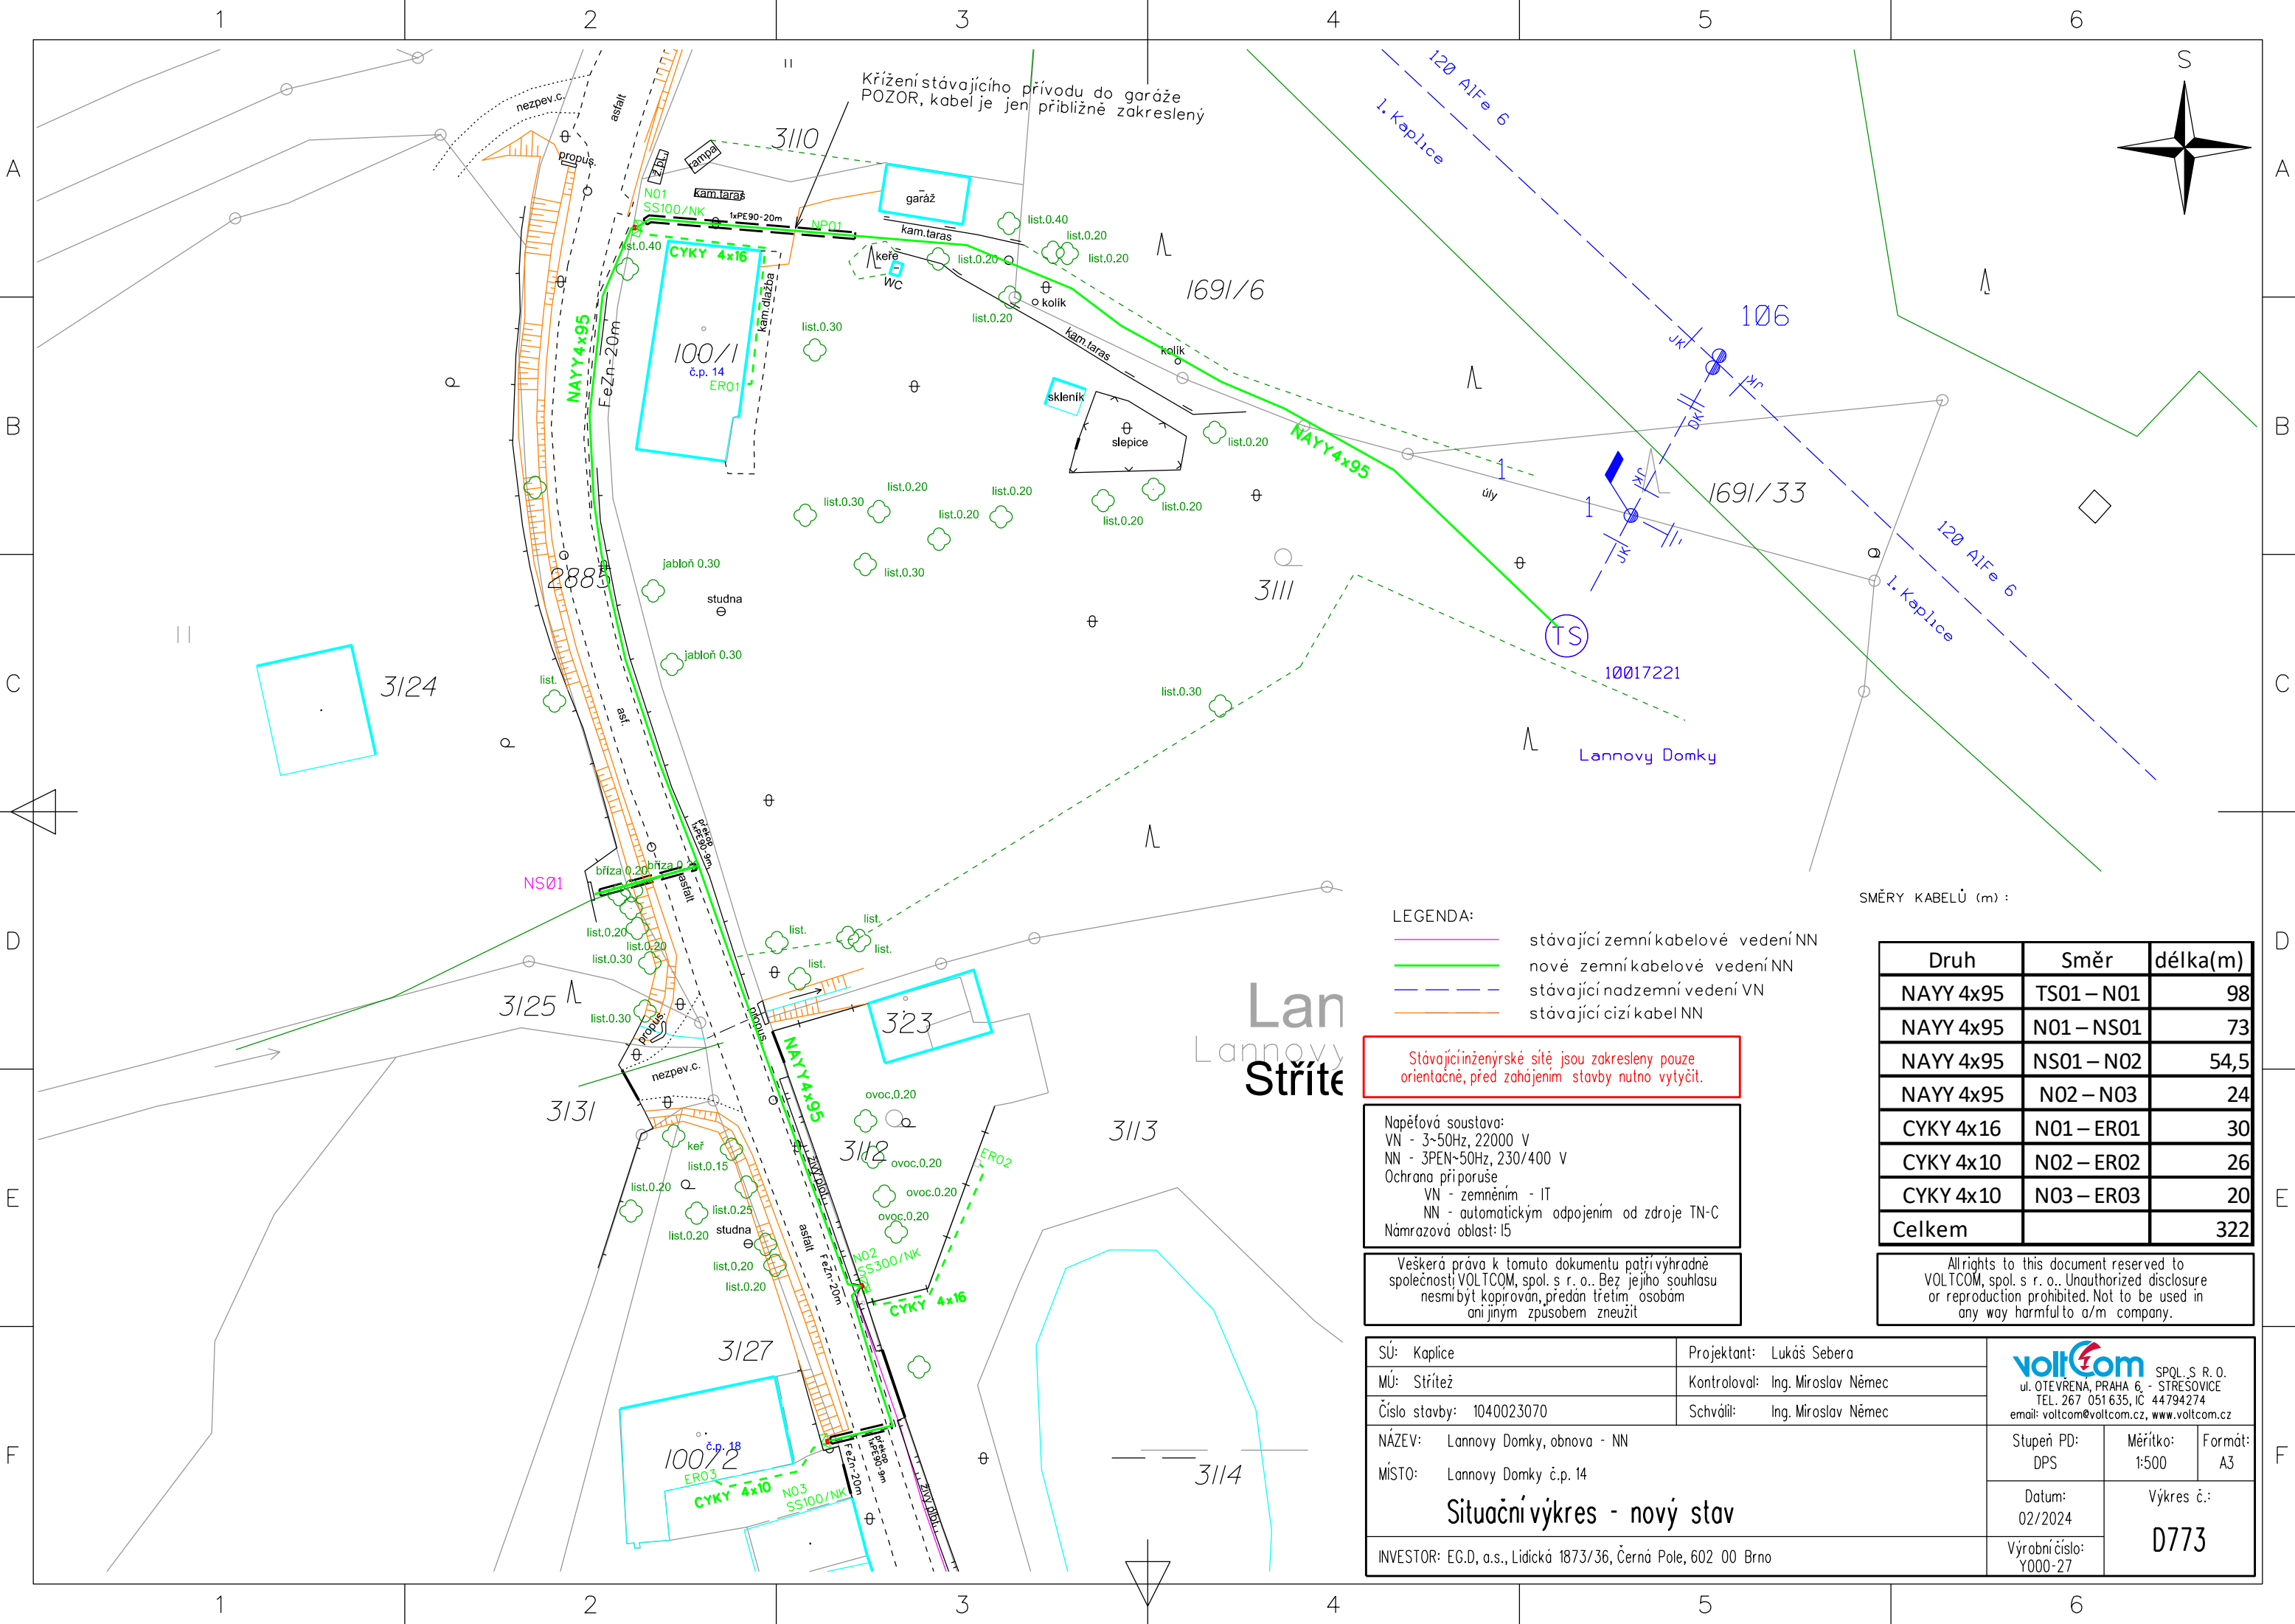

- LEGENDA:
- stávající zemní kabelové vedení NN
 - nové zemní kabelové vedení NN
 - stávající nadzemní vedení VN
 - stávající cizí kabel NN

Stávající inženýrské sítě jsou zakresleny pouze orientačně, před zahájením stavby nutno vytyčit.

Napěťová soustava:
VN - 3~50Hz, 22000 V
NN - 3PEN~50Hz, 230/400 V
Ochrana příporuše
VN - zemněním - IT
NN - automatickým odpojením od zdroje TN-C
Námrazová oblast: I5

Všecká práva k tomuto dokumentu patří výhradně společnosti VOLTCOM, spol. s r. o.. Bez jejího souhlasu nesmí být kopírován, předán třetím osobám ani jiným způsobem zneužit.

SMĚRY KABELŮ (m) :

Druh	Směr	délka(m)
NAYY 4x95	TS01 – N01	98
NAYY 4x95	N01 – NS01	73
NAYY 4x95	NS01 – N02	54,5
NAYY 4x95	N02 – N03	24
CYKY 4x16	N01 – ER01	30
CYKY 4x10	N02 – ER02	26
CYKY 4x10	N03 – ER03	20
Celkem		322

Allrights to this document reserved to VOLTCOM, spol. s r. o.. Unauthorized disclosure or reproduction prohibited. Not to be used in any way harmful to a/m company.

SÚ: Kaplice	Projektant: Lukáš Sebera	 SPOL. S R. O. ul. OTEVŘENA, PRAHA 6 - STŘEŠOVICE TEL. 267 051 635, IČ 44794274 email: voltcom@voltcom.cz, www.voltcom.cz		
MÚ: Stráž	Kontroloval: Ing. Miroslav Němec			
Číslo stavby: 1040023070	Schválil: Ing. Miroslav Němec			
NÁZEV: Lannovy Domky, obnova - NN		Stupeň PD: DPS	Měřítko: 1:500	Formát: A3
MÍSTO: Lannovy Domky č.p. 14				
Situční výkres - nový stav		Datum: 02/2024		Výkres č.: D773
INVESTOR: EG.D, a.s., Lidická 1873/36, Černá Pole, 602 00 Brno		Výrobní číslo: Y000-27		