
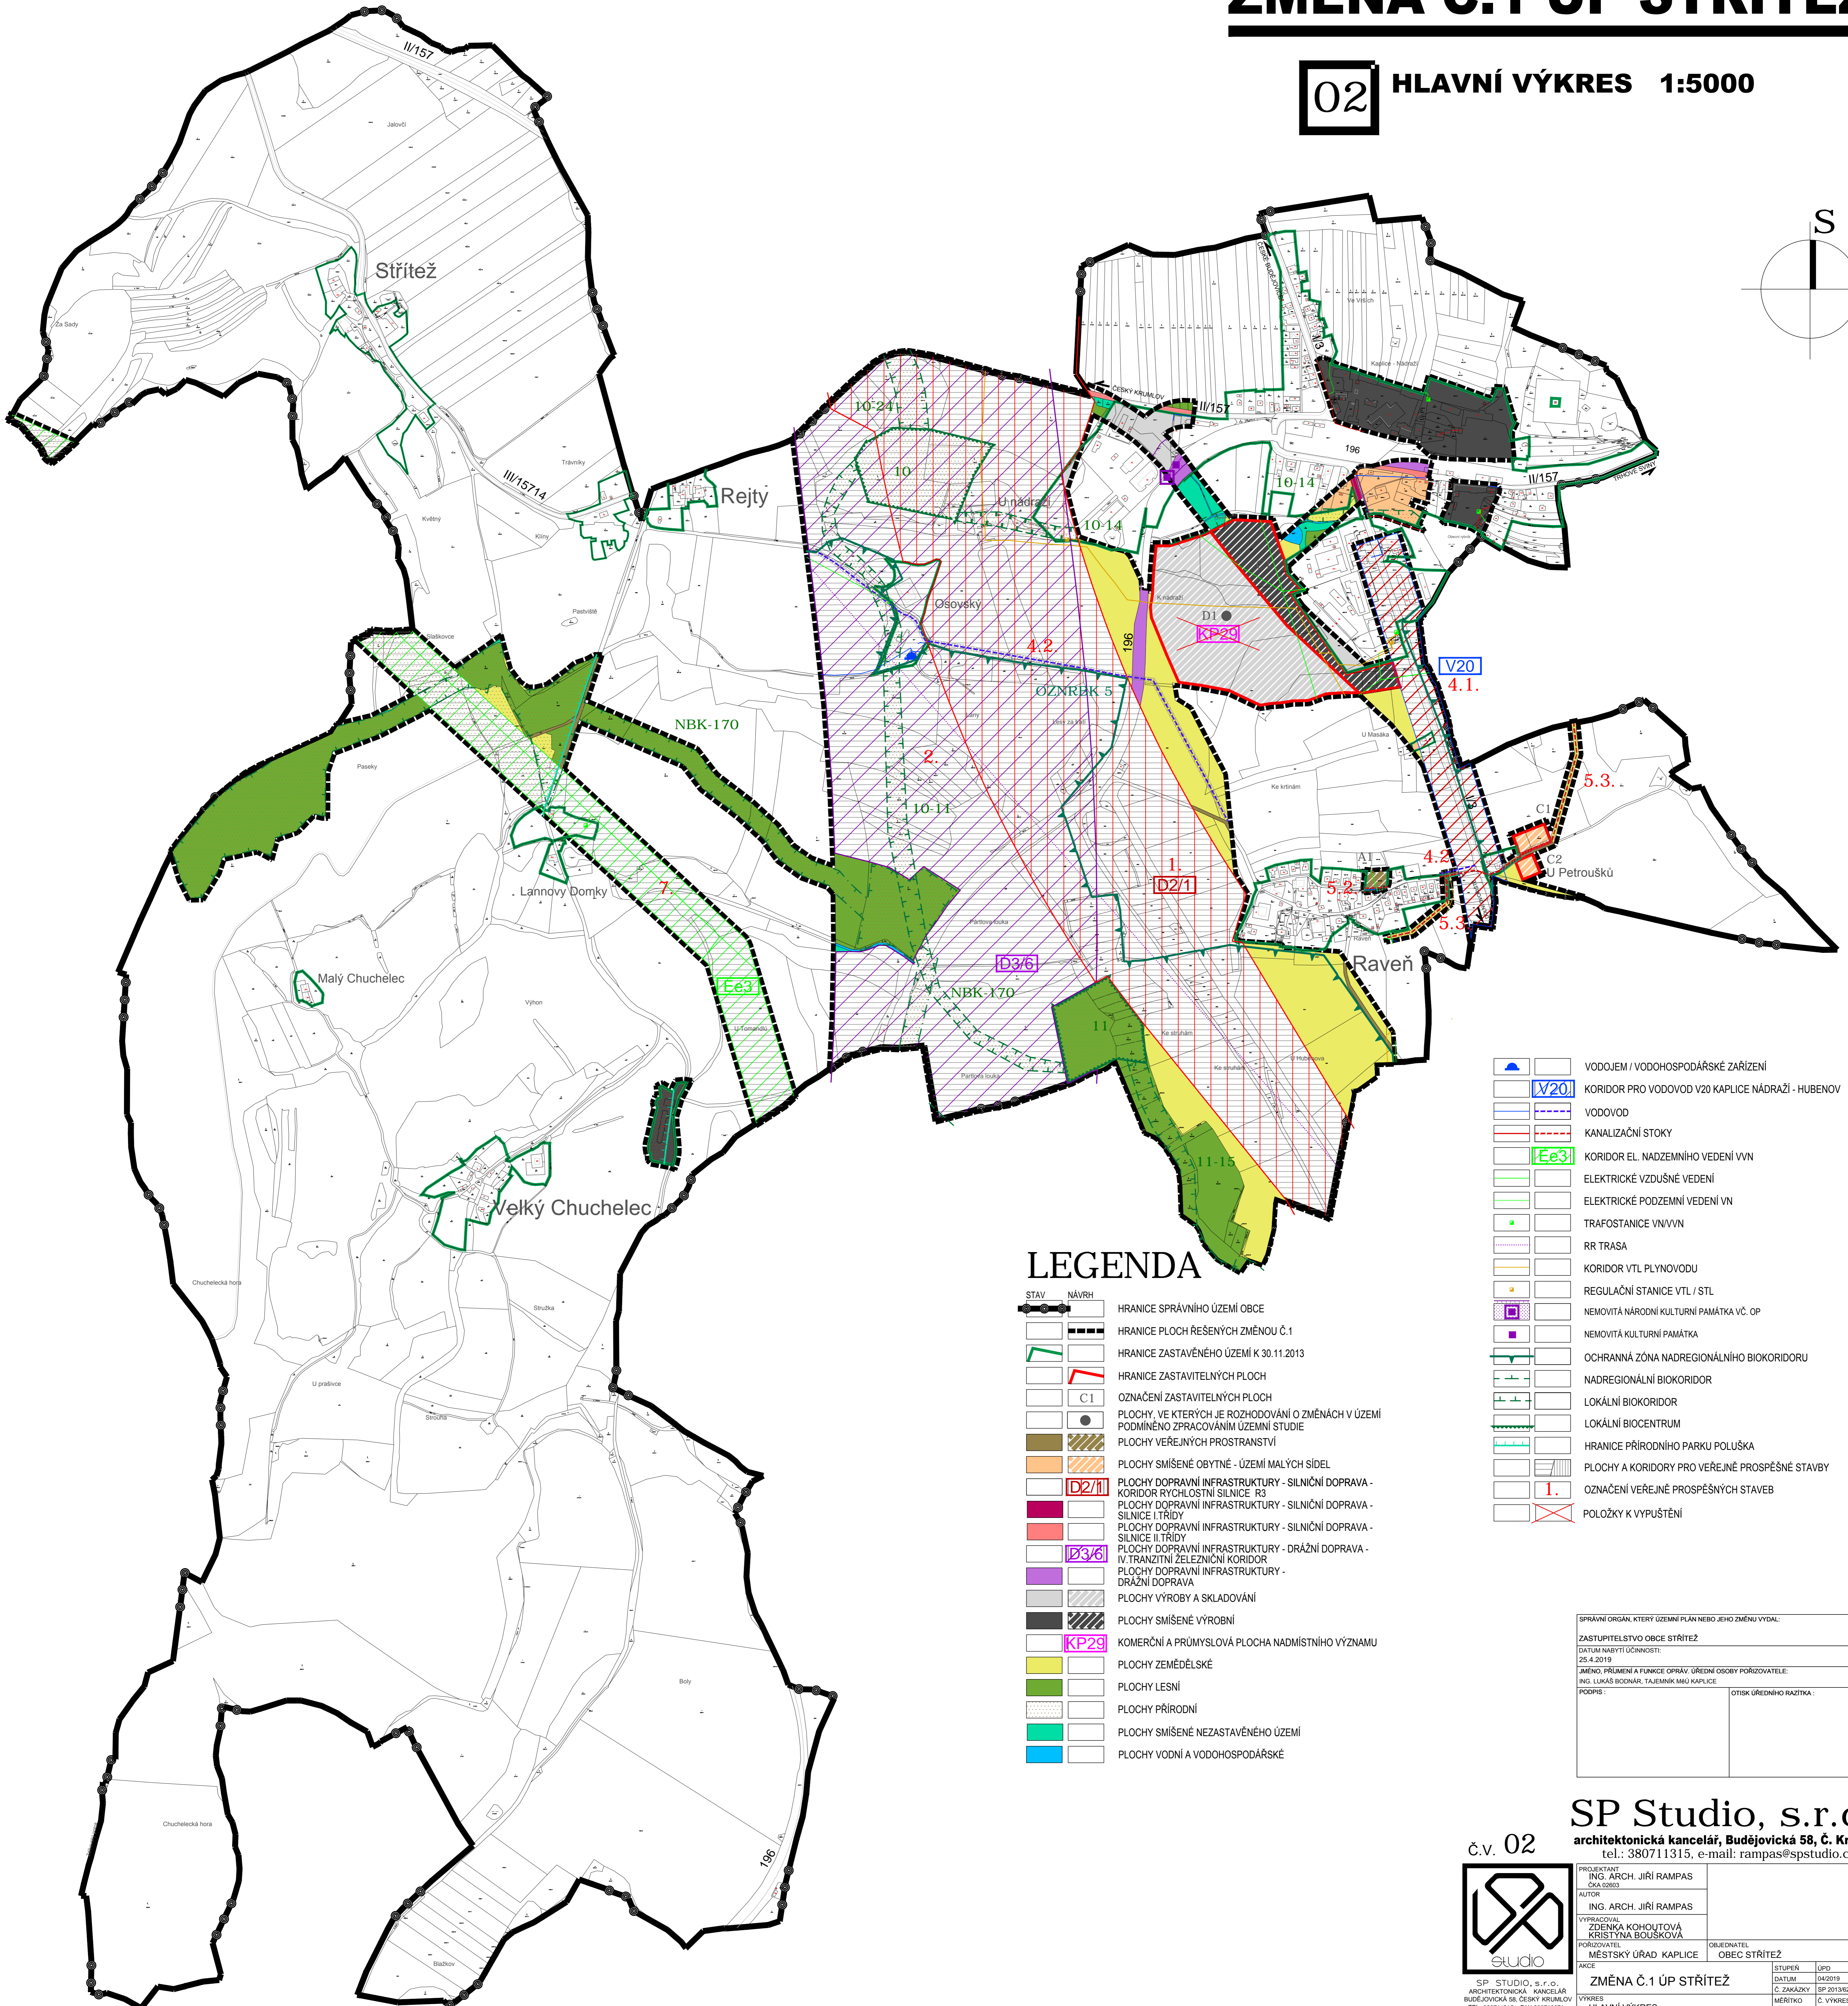


# ZMĚNA Č.1 ÚP STRÍTEŽ

02 Hlavní výkres 1:5000

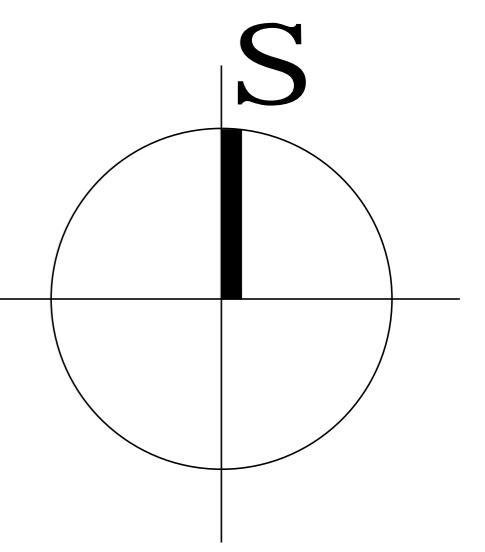

## LEGENDA

STAV	NÁVRH	OPIS
[Symbol]	[Symbol]	HRANICE SPRÁVNÍHO ÚZEMÍ OBCE
[Symbol]	[Symbol]	HRANICE PLOCH ŘEŠENÝCH ZMĚNOU Č.1
[Symbol]	[Symbol]	HRANICE ZASTAVĚNÉHO ÚZEMÍ K 30.11.2013
[Symbol]	[Symbol]	HRANICE ZASTAVITELNÝCH PLOCH
[Symbol]	[Symbol]	OZNAČENÍ ZASTAVITELNÝCH PLOCH
[Symbol]	[Symbol]	PLOCHY, VE KTERÝCH JE ROZHODOVÁNÍ O ZMĚNÁCH V ÚZEMÍ PODMÍNĚNO ZPRACOVÁNÍM ÚZEMNÍ STUDIE
[Symbol]	[Symbol]	PLOCHY VEŘEJNÝCH PROSTRANSTVÍ
[Symbol]	[Symbol]	PLOCHY SMÍŠENÉ OBYTNÉ - ÚZEMÍ MALÝCH SÍDEL
[Symbol]	[Symbol]	PLOCHY DOPRAVNÍ INFRASTRUKTURY - SILNIČNÍ DOPRAVA - KORIDOR RYCHLOSTNÍ SILNICE R3
[Symbol]	[Symbol]	PLOCHY DOPRAVNÍ INFRASTRUKTURY - SILNIČNÍ DOPRAVA - SILNICE I.TŘÍDY
[Symbol]	[Symbol]	PLOCHY DOPRAVNÍ INFRASTRUKTURY - SILNIČNÍ DOPRAVA - SILNICE II.TŘÍDY
[Symbol]	[Symbol]	PLOCHY DOPRAVNÍ INFRASTRUKTURY - DRAŽNÍ DOPRAVA - IV.TRANZITNÍ ŽELEZNIČNÍ KORIDOR
[Symbol]	[Symbol]	PLOCHY DOPRAVNÍ INFRASTRUKTURY - DRAŽNÍ DOPRAVA
[Symbol]	[Symbol]	PLOCHY VÝROBY A SKLADOVÁNÍ
[Symbol]	[Symbol]	PLOCHY SMÍŠENÉ VÝROBNÍ
[Symbol]	[Symbol]	KOMERČNÍ A PRŮMYSLOVÁ PLOCHA NADMÍSTNÍHO VÝZNAMU
[Symbol]	[Symbol]	PLOCHY ZEMĚDĚLSKÉ
[Symbol]	[Symbol]	PLOCHY LESNÍ
[Symbol]	[Symbol]	PLOCHY PŘÍRODNÍ
[Symbol]	[Symbol]	PLOCHY SMÍŠENÉ NEZASTAVĚNÉHO ÚZEMÍ
[Symbol]	[Symbol]	PLOCHY VODNÍ A VODOHOSPODÁŘSKÉ

[Symbol]	VODOJEM / VODOHOSPODÁŘSKÉ ZAŘÍZENÍ
[Symbol]	KORIDOR PRO VODOVOD V20 KAPLICE NÁDRAŽÍ - HUBENOV
[Symbol]	VODOVOD
[Symbol]	KANALIZAČNÍ STOKY
[Symbol]	KORIDOR EL. NADZEMNÍHO VEDENÍ VN
[Symbol]	ELEKTRICKÉ VZDUŠNÉ VEDENÍ
[Symbol]	ELEKTRICKÉ PODZEMNÍ VEDENÍ VN
[Symbol]	TRAFOSTANICE VN/VN
[Symbol]	RR TRASA
[Symbol]	KORIDOR VTL PLYNOVODU
[Symbol]	REGULAČNÍ STANICE VTL / STL
[Symbol]	NEMOVITÁ NÁRODNÍ KULTURNÍ PAMÁTKA VČ. OP
[Symbol]	NEMOVITÁ KULTURNÍ PAMÁTKA
[Symbol]	OCHRANNÁ ZÓNA NADREGIONÁLNÍHO BIODIVERZITY
[Symbol]	NADREGIONÁLNÍ BIODIVERZITA
[Symbol]	LOKÁLNÍ BIODIVERZITA
[Symbol]	LOKÁLNÍ BIODIVERZITA
[Symbol]	HRANICE PŘÍRODNÍHO PARKU POLUŠKA
[Symbol]	PLOCHY A KORIDORY PRO VEŘEJNÉ PROSPĚŠNÉ STAVBY
[Symbol]	OZNAČENÍ VEŘEJNĚ PROSPĚŠNÝCH STAVEB
[Symbol]	POLOŽKY K VYPUŠTĚNÍ

SPRÁVNÍ ORGÁN, KTERÝ ÚZEMNÍ PLÁN NEBO JEHO ZMĚNU VYDAL:	
ZASTUPITELSTVO OBCE STRÍTEŽ	
DATUM NABÝTÍ ÚČINNOSTI: 25.4.2019	
JMÉNO, PŘÍJMĚ A FUNKCE OPRAV. ÚŘEDNÍ OSOBY PORIZOVATELE: ING. LUKÁŠ BODNAR, TAJEMNÍK MĚŘ. KAPLICE	
PODPIS:	OTISK ÚŘEDNÍHO RAZÍTKA:

**SP Studio, s.r.o.**,  
architektonická kancelář, Budějovická 58, Č. Krumlov  
tel.: 380711315, e-mail: rampas@spstudio.cz

č.v. 02		PROJEKTANT: ING. ARCH. JIŘÍ RAMPAS	
AUTOR: ING. ARCH. JIŘÍ RAMPAS		VYPRACOVANÍ: ZDĚNKA KOHOUTOVÁ KRISTÝNA BOUŠKOVÁ	
PORIZOVATEL: MĚSTSKÝ ÚŘAD KAPLICE		OBJEDNATEL: OBEC STRÍTEŽ	
AKCE: ZMĚNA Č.1 ÚP STRÍTEŽ		STUPEŇ:	OPD
VÝKRES: HLAVNÍ VÝKRES		DATUM:	04/2019
		Č. ZAKÁZKY:	SP 2013/02
		MĚŘÍTKO:	1:5000
		Č. VÝKRESU:	02



SP STUDIO, s.r.o.  
ARCHITEKTONICKÁ KANCELÁŘ  
BUDĚJOVICKÁ 58, ČESKÝ KRUMLOV  
TEL. 380711315, FAX 380712871