
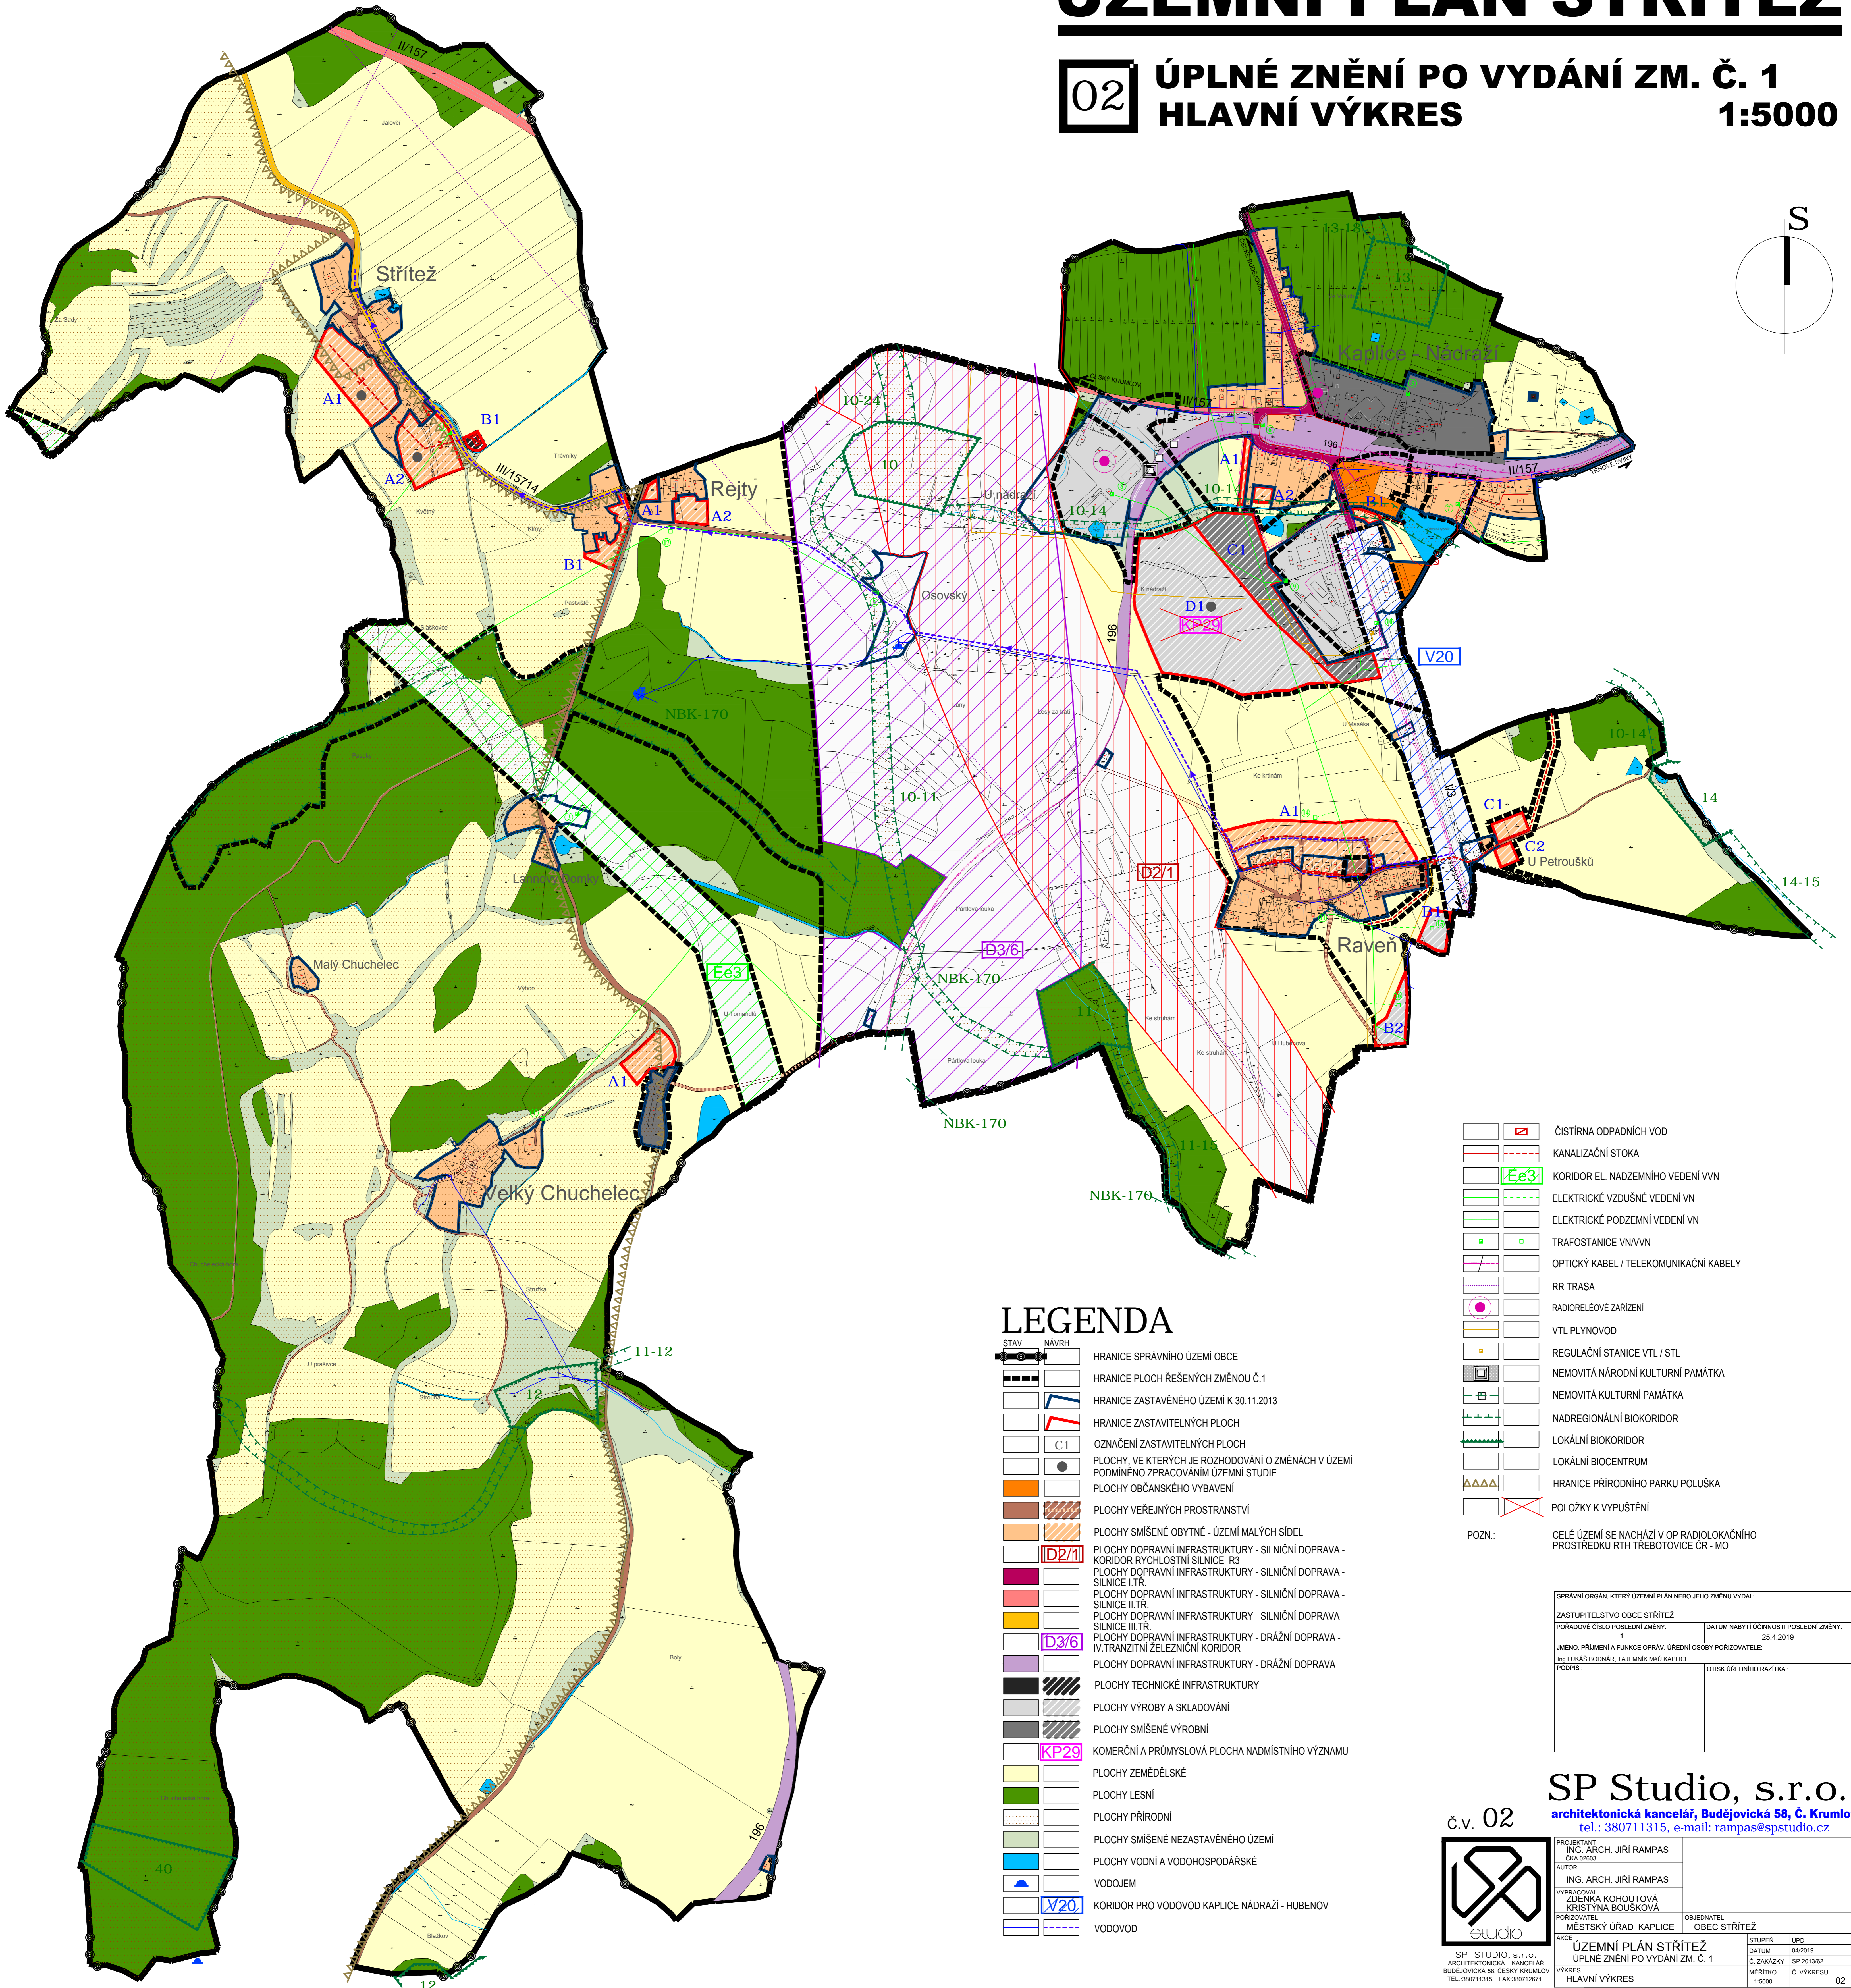


# ÚZEMNÍ PLÁN STŘÍTEŽ

02

ÚPLNÉ ZNĚNÍ PO VYDÁNÍ ZM. Č. 1  
HLAVNÍ VÝKRES

1:5000

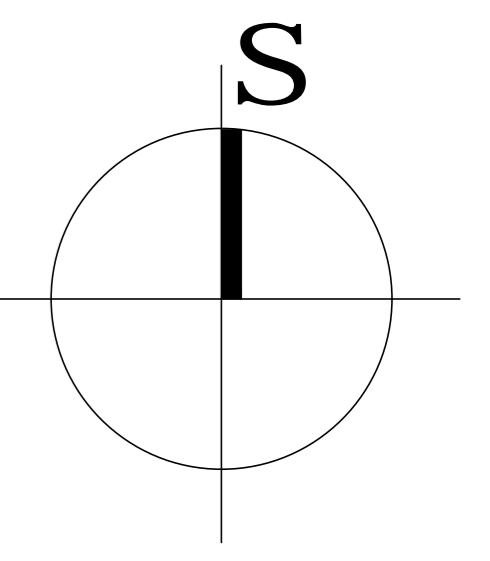

## LEGENDA

STAV	NÁVRH	OPIS
[Symbol]	[Symbol]	HRANICE SPRÁVNÍHO ÚZEMÍ OBCE
[Symbol]	[Symbol]	HRANICE PLOCH ŘEŠENÝCH ZMĚNOU Č.1
[Symbol]	[Symbol]	HRANICE ZASTAVĚNÉHO ÚZEMÍ K 30.11.2013
[Symbol]	[Symbol]	HRANICE ZASTAVITELNÝCH PLOCH
[Symbol]	[Symbol]	OZNAČENÍ ZASTAVITELNÝCH PLOCH
[Symbol]	[Symbol]	PLOCHY, VE KTERÝCH JE ROZHODOVÁNÍ O ZMĚNÁCH V ÚZEMÍ PODMÍNĚNO ZPRACOVÁNÍM ÚZEMNÍ STUDIE
[Symbol]	[Symbol]	PLOCHY OBČANSKÉHO VYBAVENÍ
[Symbol]	[Symbol]	PLOCHY VEŘEJNÝCH PROSTRANSTVÍ
[Symbol]	[Symbol]	PLOCHY SMÍŠENÉ OBYTNÉ - ÚZEMÍ MALÝCH SÍDEL
[Symbol]	[Symbol]	PLOCHY DOPRAVNÍ INFRASTRUKTURY - SILNIČNÍ DOPRAVA - KORIDOR RYCHLOSTNÍ SILNICE R3
[Symbol]	[Symbol]	PLOCHY DOPRAVNÍ INFRASTRUKTURY - SILNIČNÍ DOPRAVA - SILNICE I.TŘ.
[Symbol]	[Symbol]	PLOCHY DOPRAVNÍ INFRASTRUKTURY - SILNIČNÍ DOPRAVA - SILNICE II.TŘ.
[Symbol]	[Symbol]	PLOCHY DOPRAVNÍ INFRASTRUKTURY - SILNIČNÍ DOPRAVA - SILNICE III.TŘ.
[Symbol]	[Symbol]	PLOCHY DOPRAVNÍ INFRASTRUKTURY - DRÁŽNÍ DOPRAVA - IV.TRANZITNÍ ŽELEZNIČNÍ KORIDOR
[Symbol]	[Symbol]	PLOCHY DOPRAVNÍ INFRASTRUKTURY - DRÁŽNÍ DOPRAVA
[Symbol]	[Symbol]	PLOCHY TECHNICKÉ INFRASTRUKTURY
[Symbol]	[Symbol]	PLOCHY VÝROBY A SKLADOVÁNÍ
[Symbol]	[Symbol]	PLOCHY SMÍŠENÉ VÝROBNÍ
[Symbol]	[Symbol]	KOMERČNÍ A PRŮMYSLOVÁ PLOCHA NADMÍSTNÍHO VÝZNAMU
[Symbol]	[Symbol]	PLOCHY ZEMĚDĚLSKÉ
[Symbol]	[Symbol]	PLOCHY LESNÍ
[Symbol]	[Symbol]	PLOCHY PŘÍRODNÍ
[Symbol]	[Symbol]	PLOCHY SMÍŠENÉ NEZASTAVĚNÉHO ÚZEMÍ
[Symbol]	[Symbol]	PLOCHY VODNÍ A VODOHOSPODÁŘSKÉ
[Symbol]	[Symbol]	VODOJEM
[Symbol]	[Symbol]	KORIDOR PRO VODOVOD KAPLICE NÁDRAŽÍ - HUBENOV
[Symbol]	[Symbol]	VODOVOD

[Symbol]	ČISTÍRNA ODPADNÍCH VOD
[Symbol]	KANALIZAČNÍ STOKA
[Symbol]	KORIDOR EL. NADZEMNÍHO VEDENÍ VN
[Symbol]	ELEKTRICKÉ VZDUŠNÉ VEDENÍ VN
[Symbol]	ELEKTRICKÉ PODZEMNÍ VEDENÍ VN
[Symbol]	TRAFOSTANICE VN/VVN
[Symbol]	OPTICKÝ KABEL / TELEKOMUNIKAČNÍ KABELY
[Symbol]	RR TRASA
[Symbol]	RADIORELEOVÉ ZAŘÍZENÍ
[Symbol]	VTL PLYNOVOD
[Symbol]	REGULAČNÍ STANICE VTL / STL
[Symbol]	NEMOVITÁ NÁRODNÍ KULTURNÍ PAMÁTKA
[Symbol]	NEMOVITÁ KULTURNÍ PAMÁTKA
[Symbol]	NADREGIONÁLNÍ BIODOR
[Symbol]	LOKÁLNÍ BIODOR
[Symbol]	LOKÁLNÍ BIOCENTRUM
[Symbol]	HRANICE PŘÍRODNÍHO PARKU POLUŠKA
[Symbol]	POLOŽKY K VYPUŠTĚNÍ

POZN.: CELE ÚZEMÍ SE NACHÁZÍ V OP RADIOLOKAČNÍHO PROSTŘEDKU RTH TŘEBOTVICE ČR - MO

SPRÁVNÍ ORGÁN, KTERÝ ÚZEMNÍ PLÁN NEBO JEHO ZMĚNU VYDAL:	
ZASTUPITELSTVO OBCE STŘÍTEŽ	DATA NABÝTÍ ÚČINNOSTI POSLEDNÍ ZMĚNY: 1
POŘADOVÉ ČÍSLO POSLEDNÍ ZMĚNY: 1	DATA NABÝTÍ ÚČINNOSTI POSLEDNÍ ZMĚNY: 25.4.2019
JMÉNO, PŘÍJMĚNÍ A FUNKCE OPRAVĚNÉ OSOBY POŘIZOVATELE: Ing. LUKÁŠ BOJNÁR, TAJEMNÍK MĚSTSKÉ KAPLICE	
POŘIZOVATEL: MĚSTSKÝ ÚŘAD KAPLICE	OTISK ÚŘEDNÍHO RAZÍTKA:

**SP Studio, s.r.o.,**  
architektonická kancelář, Budějovická 58, Č. Krumlov  
tel.: 380711315, e-mail: rampas@spstudio.cz

č.v. 02



PROJEKTANT: ING. ARCH. JIŘÍ RAMPAS	STUPĚŇ: ÚPD
AUTOR: ING. ARCH. JIŘÍ RAMPAS	DATA: 04/2019
VYPRACOVÁNÍ: ZDĚNKA KOHOUTOVÁ	Č. ZAKÁZKY: SP 2013/62
POŘIZOVATEL: MĚSTSKÝ ÚŘAD KAPLICE	OBJEDNATEL: OBEC STŘÍTEŽ
ÚZEMNÍ PLÁN STŘÍTEŽ	MĚŘÍTKO: 1:5000
ÚPLNÉ ZNĚNÍ PO VYDÁNÍ ZM. Č. 1	Č. VÝKRESU: 02
HLAVNÍ VÝKRES	

SP STUDIO, s.r.o.  
ARCHITEKTONICKÁ KANCELÁŘ  
BUDĚJOVICKÁ 58, ČESKÝ KRUMLOV  
TEL. 380711315, FAX 380712671