
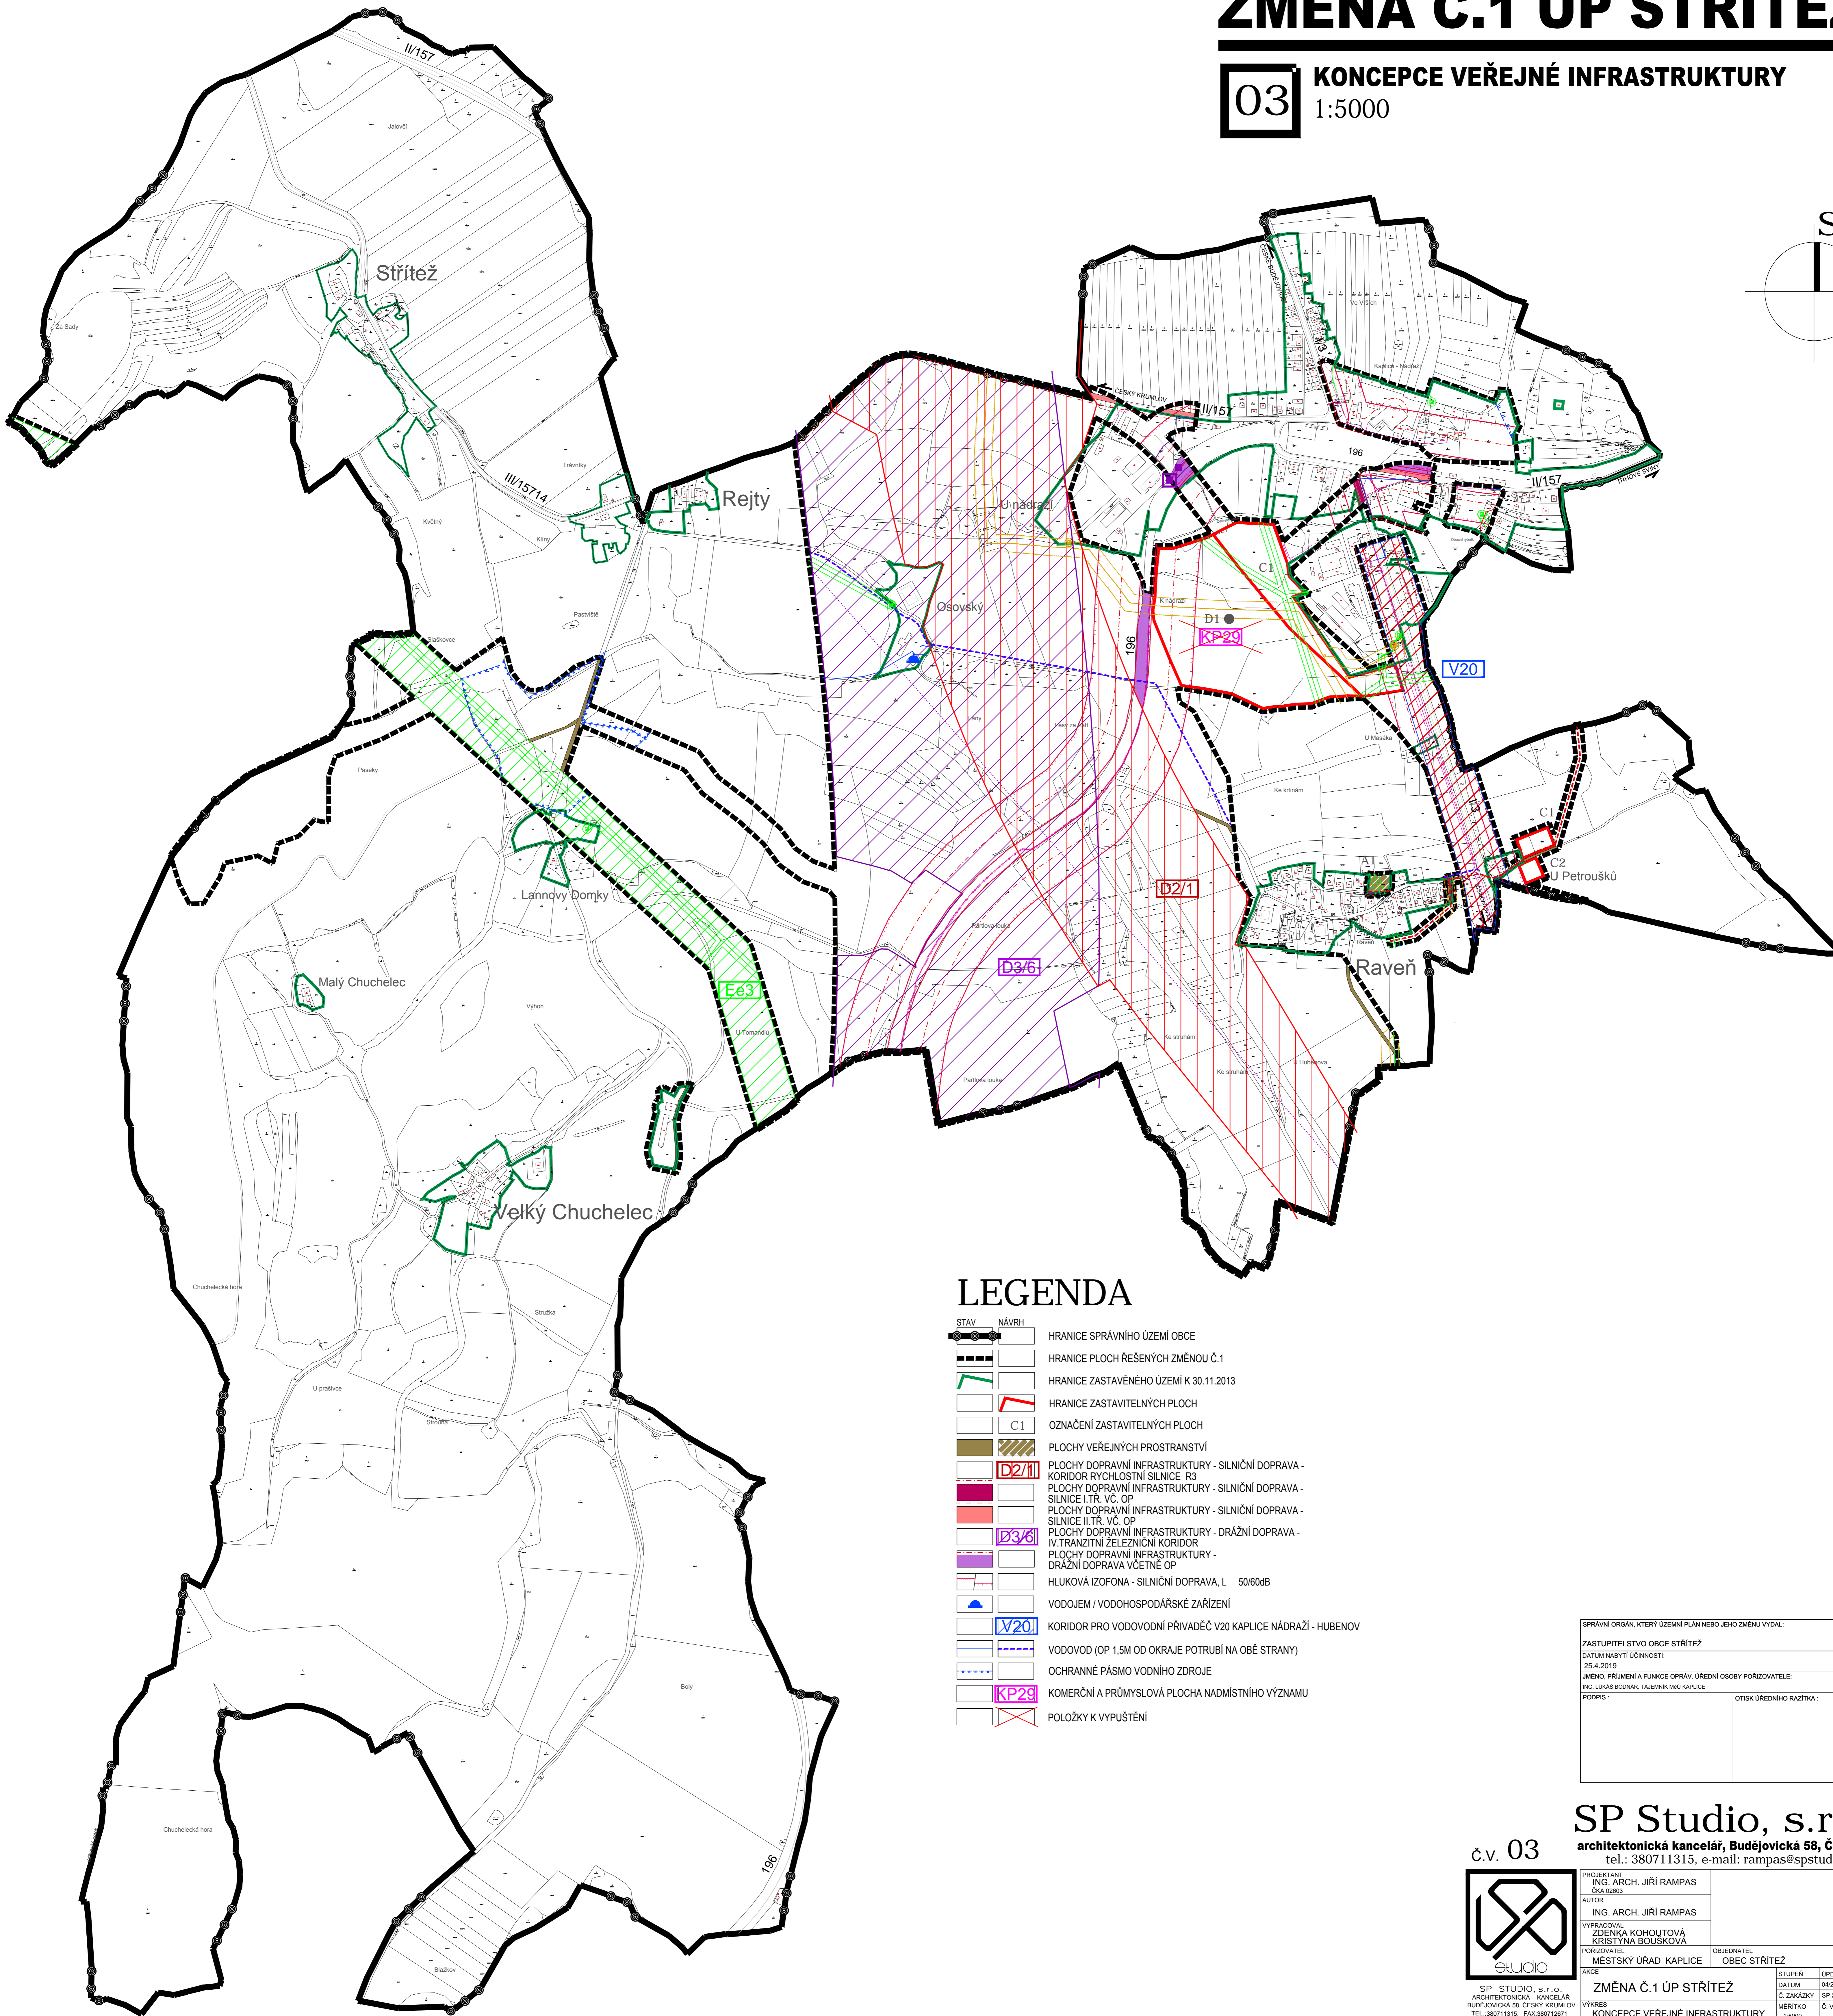


ZMĚNA Č.1 ÚP STŘÍTEŽ

03

KONCEPCE VEŘEJNÉ INFRASTRUKTURY
1:5000

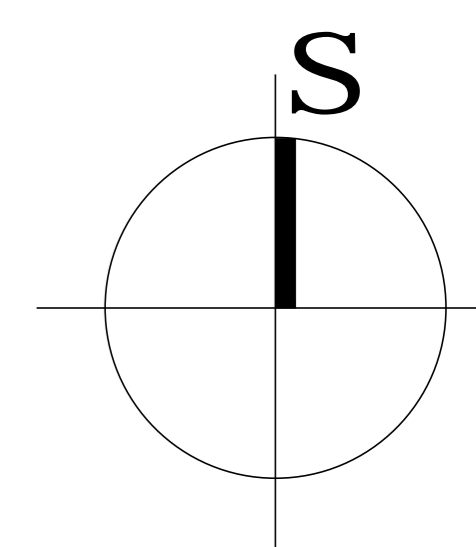


LEGENDA

STAV	NÁVRH	
		HRANICE SPRÁVNÍHO ÚZEMÍ OBCE
		HRANICE PLOCH ŘEŠENÝCH ZMĚNOU Č.1
		HRANICE ZASTAVĚNÉHO ÚZEMÍ K 30.11.2013
		HRANICE ZASTAVITELNÝCH PLOCH
		OZNAČENÍ ZASTAVITELNÝCH PLOCH
		PLOCHY VEŘEJNÝCH PROSTRANSTVÍ
		PLOCHY DOPRAVNÍ INFRASTRUKTURY - SILNIČNÍ DOPRAVA - KORIDOR RYCHLOSTNÍ SILNICE R3
		PLOCHY DOPRAVNÍ INFRASTRUKTURY - SILNIČNÍ DOPRAVA - SILNICE I,TR. VČ. OP
		PLOCHY DOPRAVNÍ INFRASTRUKTURY - SILNIČNÍ DOPRAVA - SILNICE I,TR. VČ. OP
		PLOCHY DOPRAVNÍ INFRASTRUKTURY - DRÁŽNÍ DOPRAVA - IV,TRANZITNÍ ŽELEZNIČNÍ KORIDOR
		PLOCHY DOPRAVNÍ INFRASTRUKTURY - DRÁŽNÍ DOPRAVA VČETNĚ OP
		HLUKOVÁ IZOFONA - SILNIČNÍ DOPRAVA, L 50/60dB
		VODOJEM / VODOHOSPODÁŘSKÉ ZAŘÍZENÍ
		KORIDOR PRO VODOVODNÍ PŘIVADĚČ V20 KAPLICE NÁDRAŽÍ - HUBENOV
		VODOVOD (OP 1,5M OD OKRAJE POTRUBÍ NA OBE STRANY)
		OCHRANNÉ PÁSMO VODNÍHO ZDROJE
		KOMERČNÍ A PRŮMYŠLOVÁ PLOCHA NADMÍSTNÍHO VÝZNAMU
		POLOŽKY K VYPUŠTĚNÍ

SPRÁVNÍ ORGÁN, KTERÝ ÚZEMNÍ PLÁN NEBO JEHO ZMĚNU VYDAL:	
ZASTUPITELSTVO OBCE STŘÍTEŽ	
DATUM NABÝTÍ ÚČINNOSTI: 25.4.2019	
JMÉNO, PŘÍJMĚNÍ A FUNKCE OPRAVĚ UŘEDNÍ OSOBY PORIZOVATELE: ING. LUKÁŠ BOUŠKOVÁ, TAJEMNÍK MĚU KAPLICE	
PODPIS:	OTISK ÚŘEDNÍHO RAZÍTKA:

SP Studio, s.r.o.,
architektonická kancelář, Budějovická 58, Č. Krumlov
tel.: 380711315, e-mail: rampas@spstudio.cz

č.v. 03

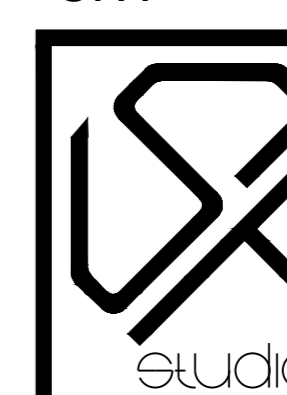

SP STUDIO, s.r.o.
ARCHITEKTONICKÁ KANCELÁŘ
BUDĚJOVICKÁ 58, ČESKÝ KRUMLOV
TEL.: 380711315, FAX: 380712871

PROJEKTANT ING. ARCH. JIŘÍ RAMPAS Č. 02/003	AUTOR ING. ARCH. JIŘÍ RAMPAS	VYPRACOVAN ZDĚLNKA KOHOUTOVÁ KRISTÝNA BOUŠKOVÁ	PORIZOVATEL MĚSTSKÝ ÚŘAD KAPLICE	OBJEDNATEL OBEC STŘÍTEŽ
STRUŽNÍK 04/2019	DATUM 04/2019	Č. ZAKÁZKY SP 2013/02	MĚŘÍTKO 1:5000	Č. VÝKRESU 03

ZMĚNA Č.1 ÚP STŘÍTEŽ
KONCEPCE VEŘEJNÉ INFRASTRUKTURY