
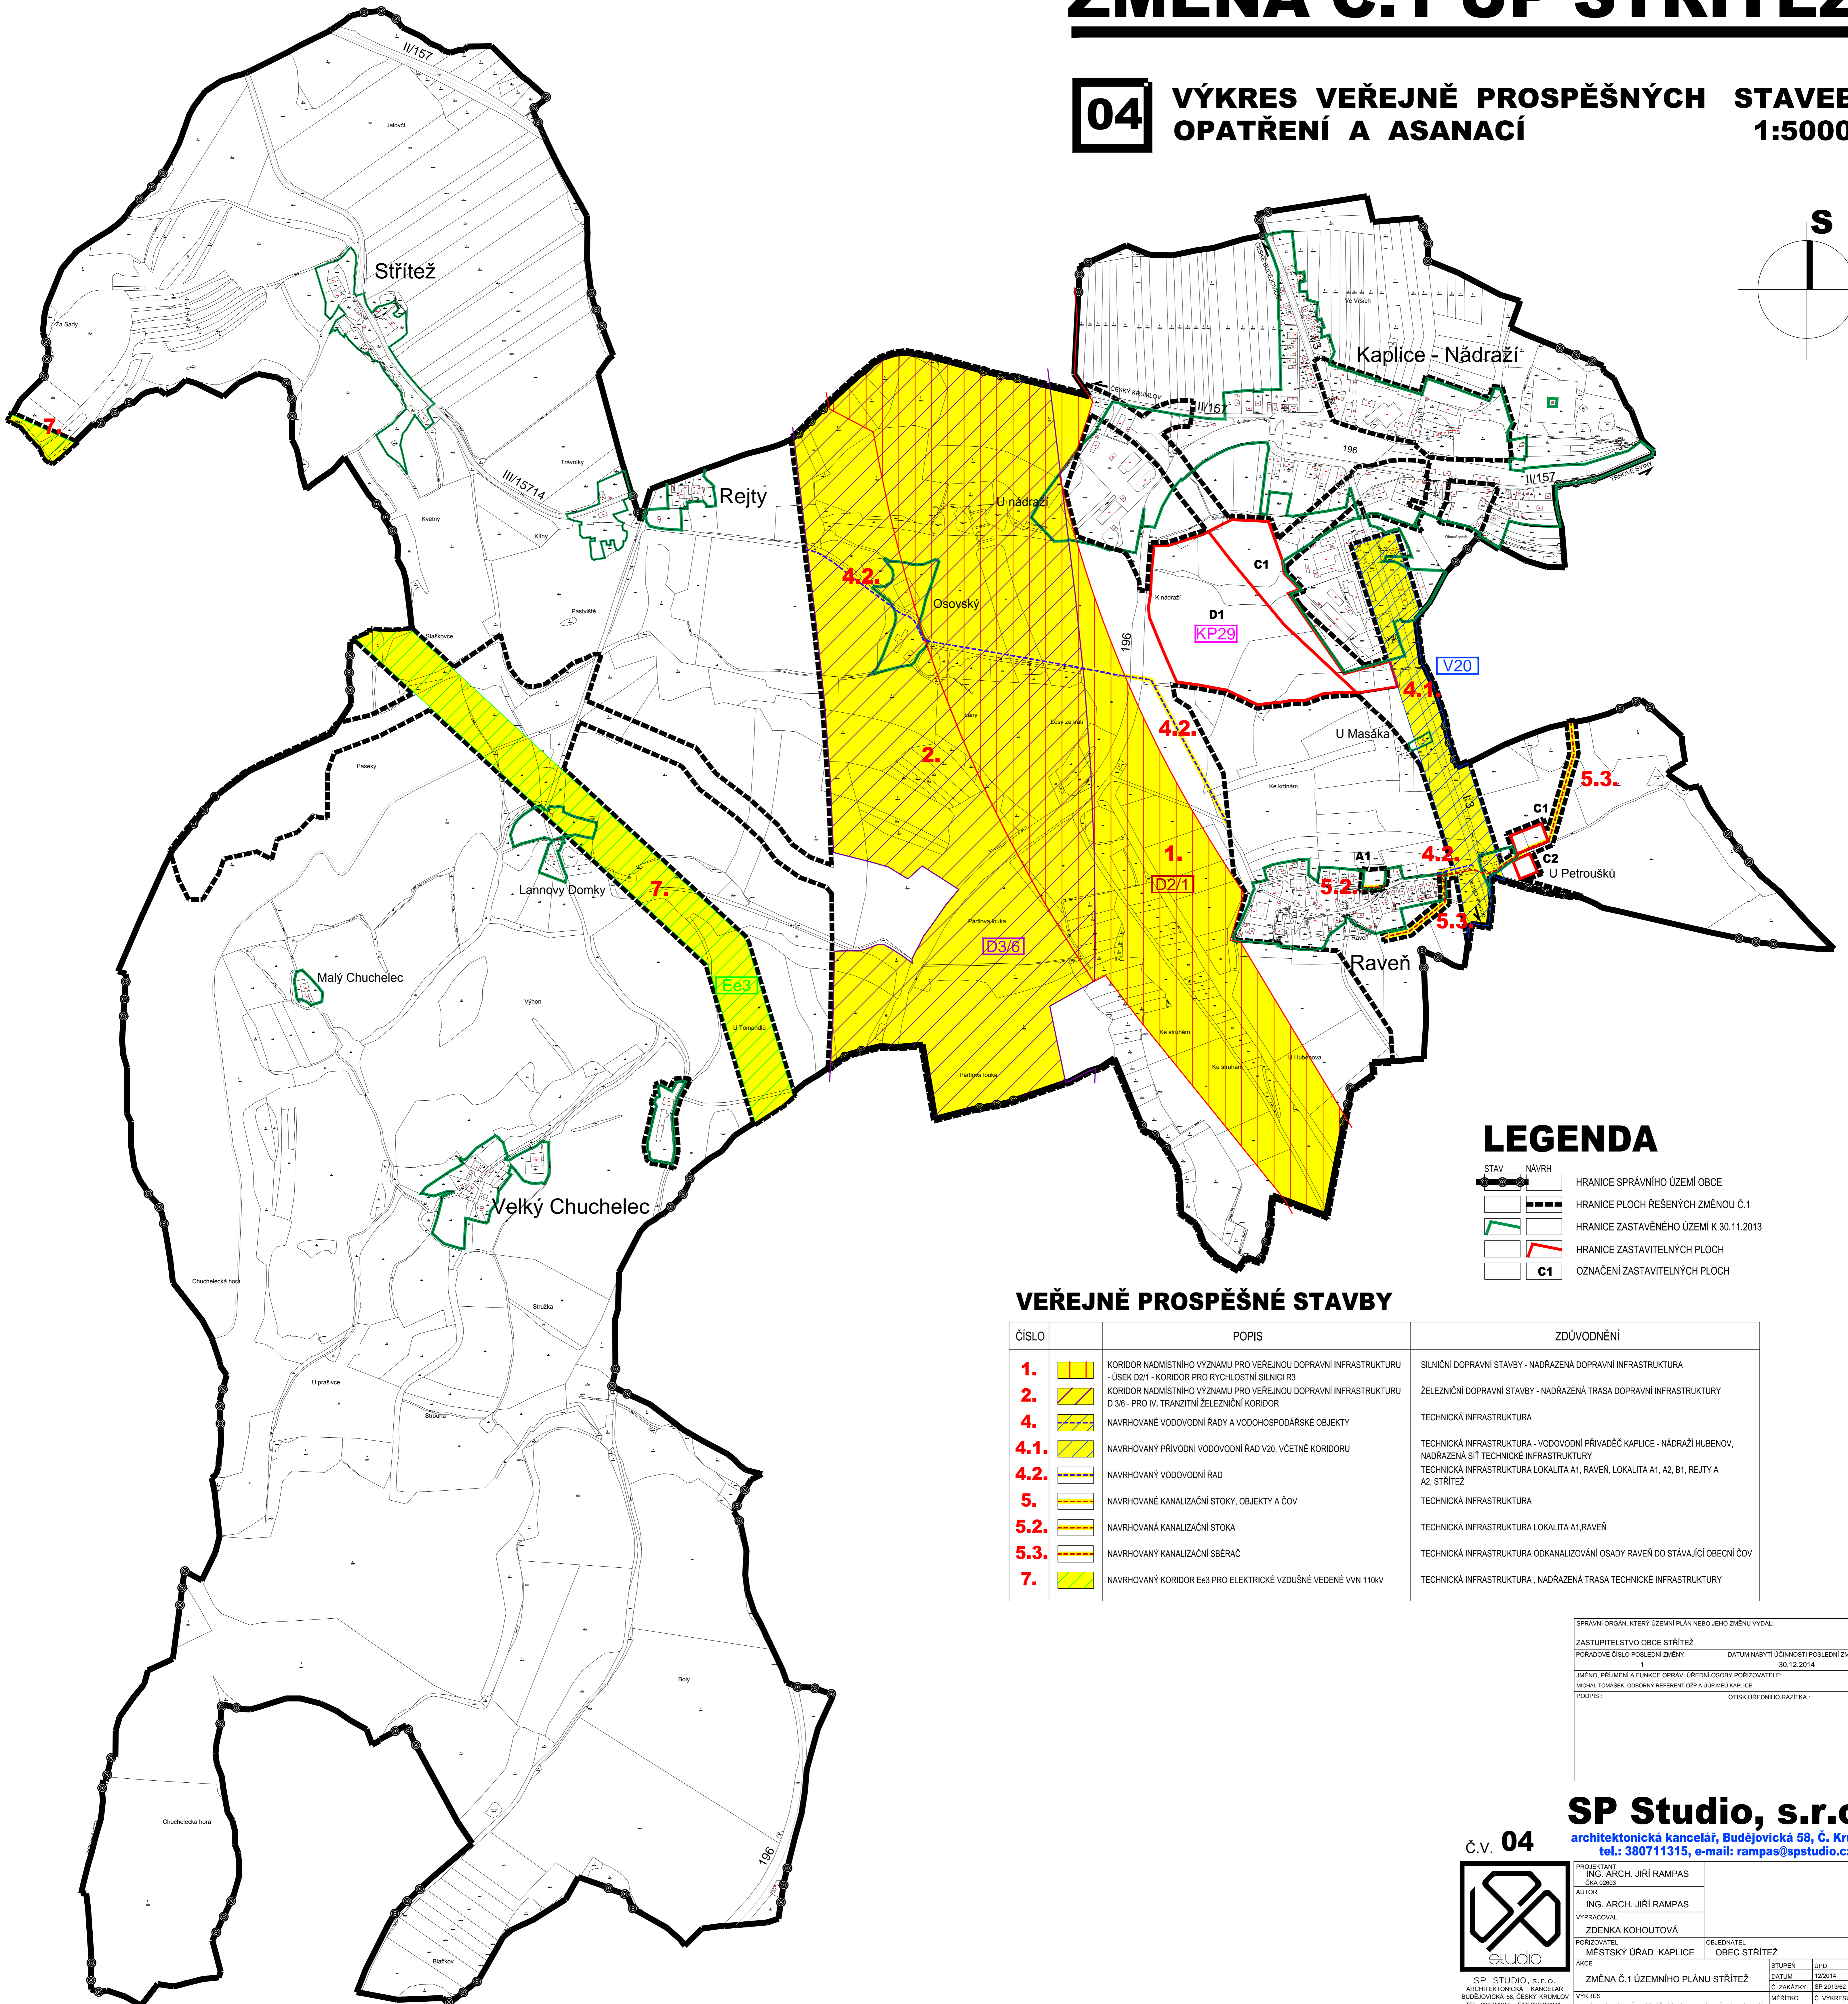


ZMĚNA Č.1 ÚP STŘÍTEŽ

04

**VÝKRES VEŘEJNĚ PROSPĚŠNÝCH STAVEB
OPATŘENÍ A ASANACÍ**

1:5000

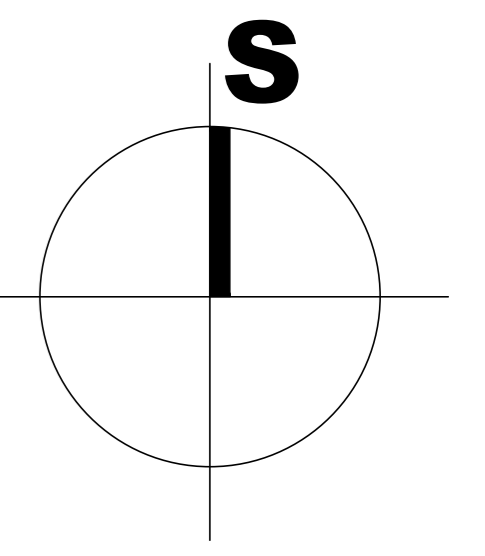

LEGENDA

	STAV		NÁVRH
	HRANICE SPRÁVNÍHO ÚZEMÍ OBCE		
	HRANICE PLOCH ŘEŠENÝCH ZMĚNOU Č.1		
	HRANICE ZASTAVĚNÉHO ÚZEMÍ K 30.11.2013		
	HRANICE ZASTAVITELNÝCH PLOCH		
	OZNAČENÍ ZASTAVITELNÝCH PLOCH		

VEŘEJNĚ PROSPĚŠNÉ STAVBY

ČÍSLO	POPIS	ZDŮVODNĚNÍ
1.	KORIDOR NADMÍSTNÍHO VÝZNAMU PRO VEŘEJNOU DOPRAVNÍ INFRASTRUKTURU - ÚSEK D2/1 - KORIDOR PRO RYCHLOSTNÍ SILNICI R3	SILNIČNÍ DOPRAVNÍ STAVBY - NADRAŽENÁ DOPRAVNÍ INFRASTRUKTURA
2.	KORIDOR NADMÍSTNÍHO VÝZNAMU PRO VEŘEJNOU DOPRAVNÍ INFRASTRUKTURU D 3/6 - PRO IV. TRANZITNÍ ŽELEZNIČNÍ KORIDOR	ŽELEZNIČNÍ DOPRAVNÍ STAVBY - NADRAŽENÁ TRASA DOPRAVNÍ INFRASTRUKTURY
4.	NAVROVANÉ VODOVODNÍ ŘADY A VODOHOSPODÁŘSKÉ OBJEKTY	TECHNICKÁ INFRASTRUKTURA
4.1.	NAVROVANÝ PŘÍVODNÍ VODOVODNÍ ŘÁD V20, VČETNĚ KORIDORU	TECHNICKÁ INFRASTRUKTURA - VODOVODNÍ PŘÍVÁDEČ KAPLICE - NADRAŽÍ HUBENOV, NADRAŽENÁ SÍŤ TECHNICKÉ INFRASTRUKTURY
4.2.	NAVROVANÝ VODOVODNÍ ŘÁD	TECHNICKÁ INFRASTRUKTURA LOKALITA A1, RAVĚŇ, LOKALITA A1, A2, B1, REJTY A A2, STŘÍTEŽ
5.	NAVROVANÉ KANALIZAČNÍ STOKY, OBJEKTY A ČOV	TECHNICKÁ INFRASTRUKTURA
5.2.	NAVROVANÁ KANALIZAČNÍ STOKA	TECHNICKÁ INFRASTRUKTURA LOKALITA A1, RAVĚŇ
5.3.	NAVROVANÝ KANALIZAČNÍ SBĚRAČ	TECHNICKÁ INFRASTRUKTURA ODKANALIZOVÁNÍ OSADY RAVĚŇ DO STÁVAJÍCÍ OBEČNÍ ČOV
7.	NAVROVANÝ KORIDOR E63 PRO ELEKTRICKÉ VZDUŠNÉ VEDENÉ VN 110kV	TECHNICKÁ INFRASTRUKTURA, NADRAŽENÁ TRASA TECHNICKÉ INFRASTRUKTURY

SPRÁVNÍ ORGÁN, KTERÝ ÚZEMNÍ PLÁN NEBO JEHO ZMĚNU VYDAL:	
ZASTUPITELSTVO OBCE STŘÍTEŽ	
PORADOVÉ ČÍSLO POSLEDNÍ ZMĚNY:	1
1	DATUM NABÝTÍ ÚČINNOSTI POSLEDNÍ ZMĚNY: 30.12.2014
JMÉNO, PŘÍJMĚNÍ A FUNKCE OPRAV. ÚŘEDNÍ OSOBY PORIZOVATELE:	
MICHAL TOMÁŠEK, OBORNÝ REFERENT GDA ÚOP MĚO KAPLICE	
PODPIS:	OTISK ÚŘEDNÍHO RAZÍTKA:

SP Studio, s.r.o.,
architektonická kancelář, Budějovická 58, č. Krumlov
tel.: 380711315, e-mail: rampas@spstudio.cz

č.v. 04



SP STUDIO, s.r.o.
ARCHITEKTONICKÁ KANCELÁŘ
BUDĚJOVICKÁ 58, ČESKÝ KRUMLOV
TEL.: 380711315, FAX: 380712671

PROJEKTANT:	ING. ARCH. JIŘÍ RAMPAS	OBJEDNATEL:	MĚSTSKÝ ÚŘAD KAPLICE
ČÍSLO ÚKOLU:	04	STUPEŇ:	ÚPD
AUTOR:	ING. ARCH. JIŘÍ RAMPAS	DATUM:	12/2014
VYPRACOVAL:	ZDENKA KOHOUTOVÁ	Č. ZAKÁZKY:	SP 2013/2
PORIZOVATEL:	MĚSTSKÝ ÚŘAD KAPLICE	Č. VÝKRESU:	04
ARCE:	ZMĚNA Č.1 ÚZEMNÍHO PLÁNU STŘÍTEŽ	MĚŘÍTKO:	1:5000